


Rofataflo M-1.2
 1-20 barnaskóli (1. áfangi)
 21-23 skólaafjörn (2. áfangi)
 24 raf. f. loftþræstingu
 25- 3. áfangi

Rofar m/gaumljési


Rofakassi 60 x 40 x 10

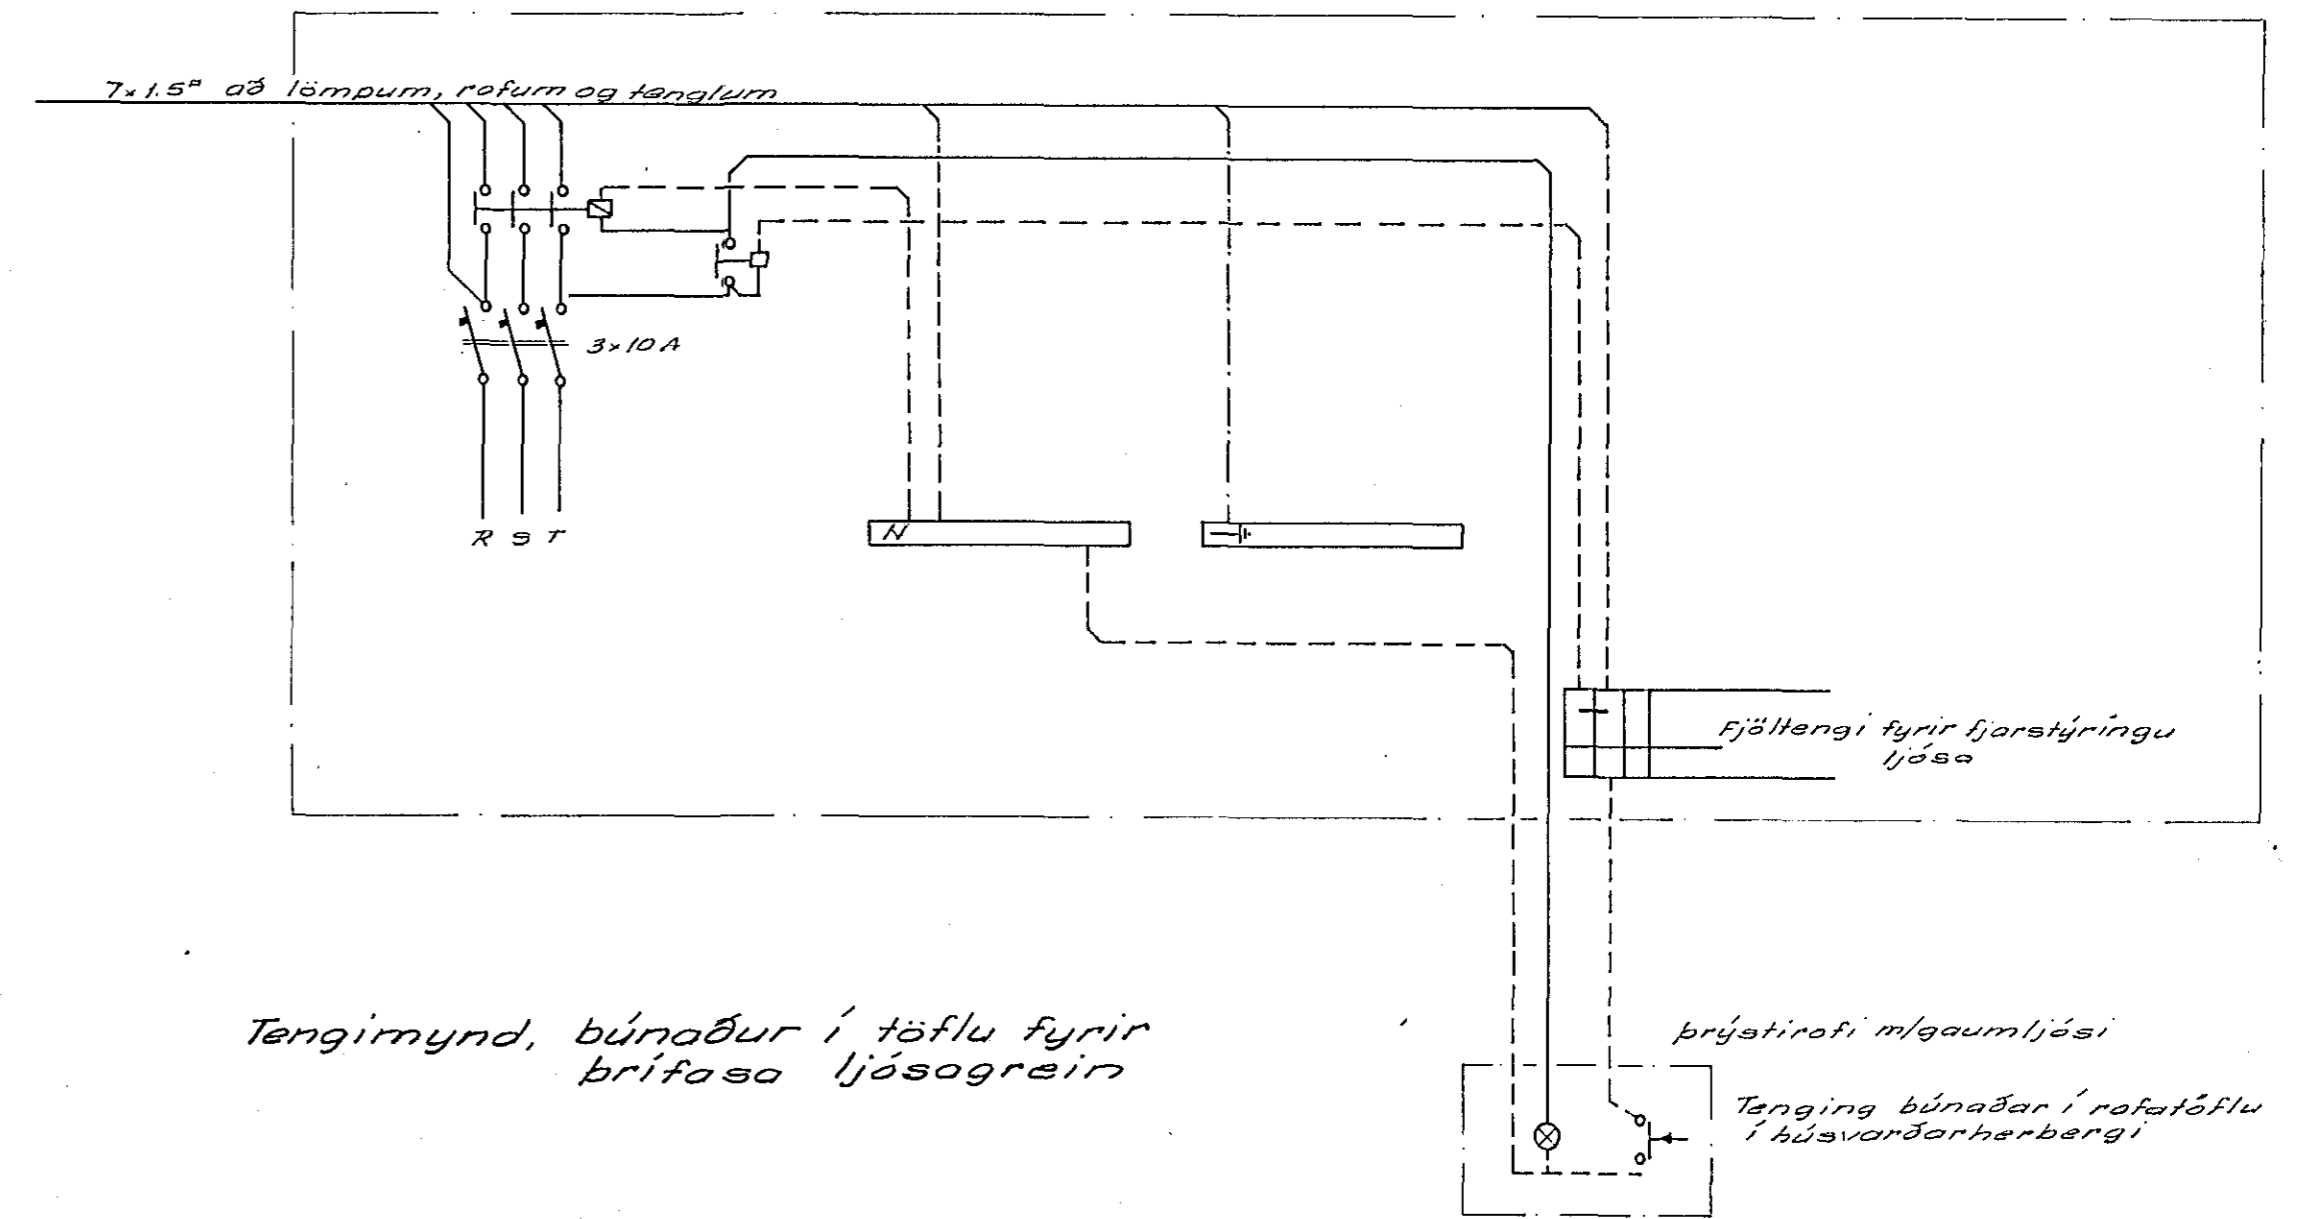

Tengimynd, búnaður í töflu fyrir brifasa ljósogrein

Þráttirafi m/gaumljési

Tenging búnaðar í rofatöflu í húsvardarherbergi

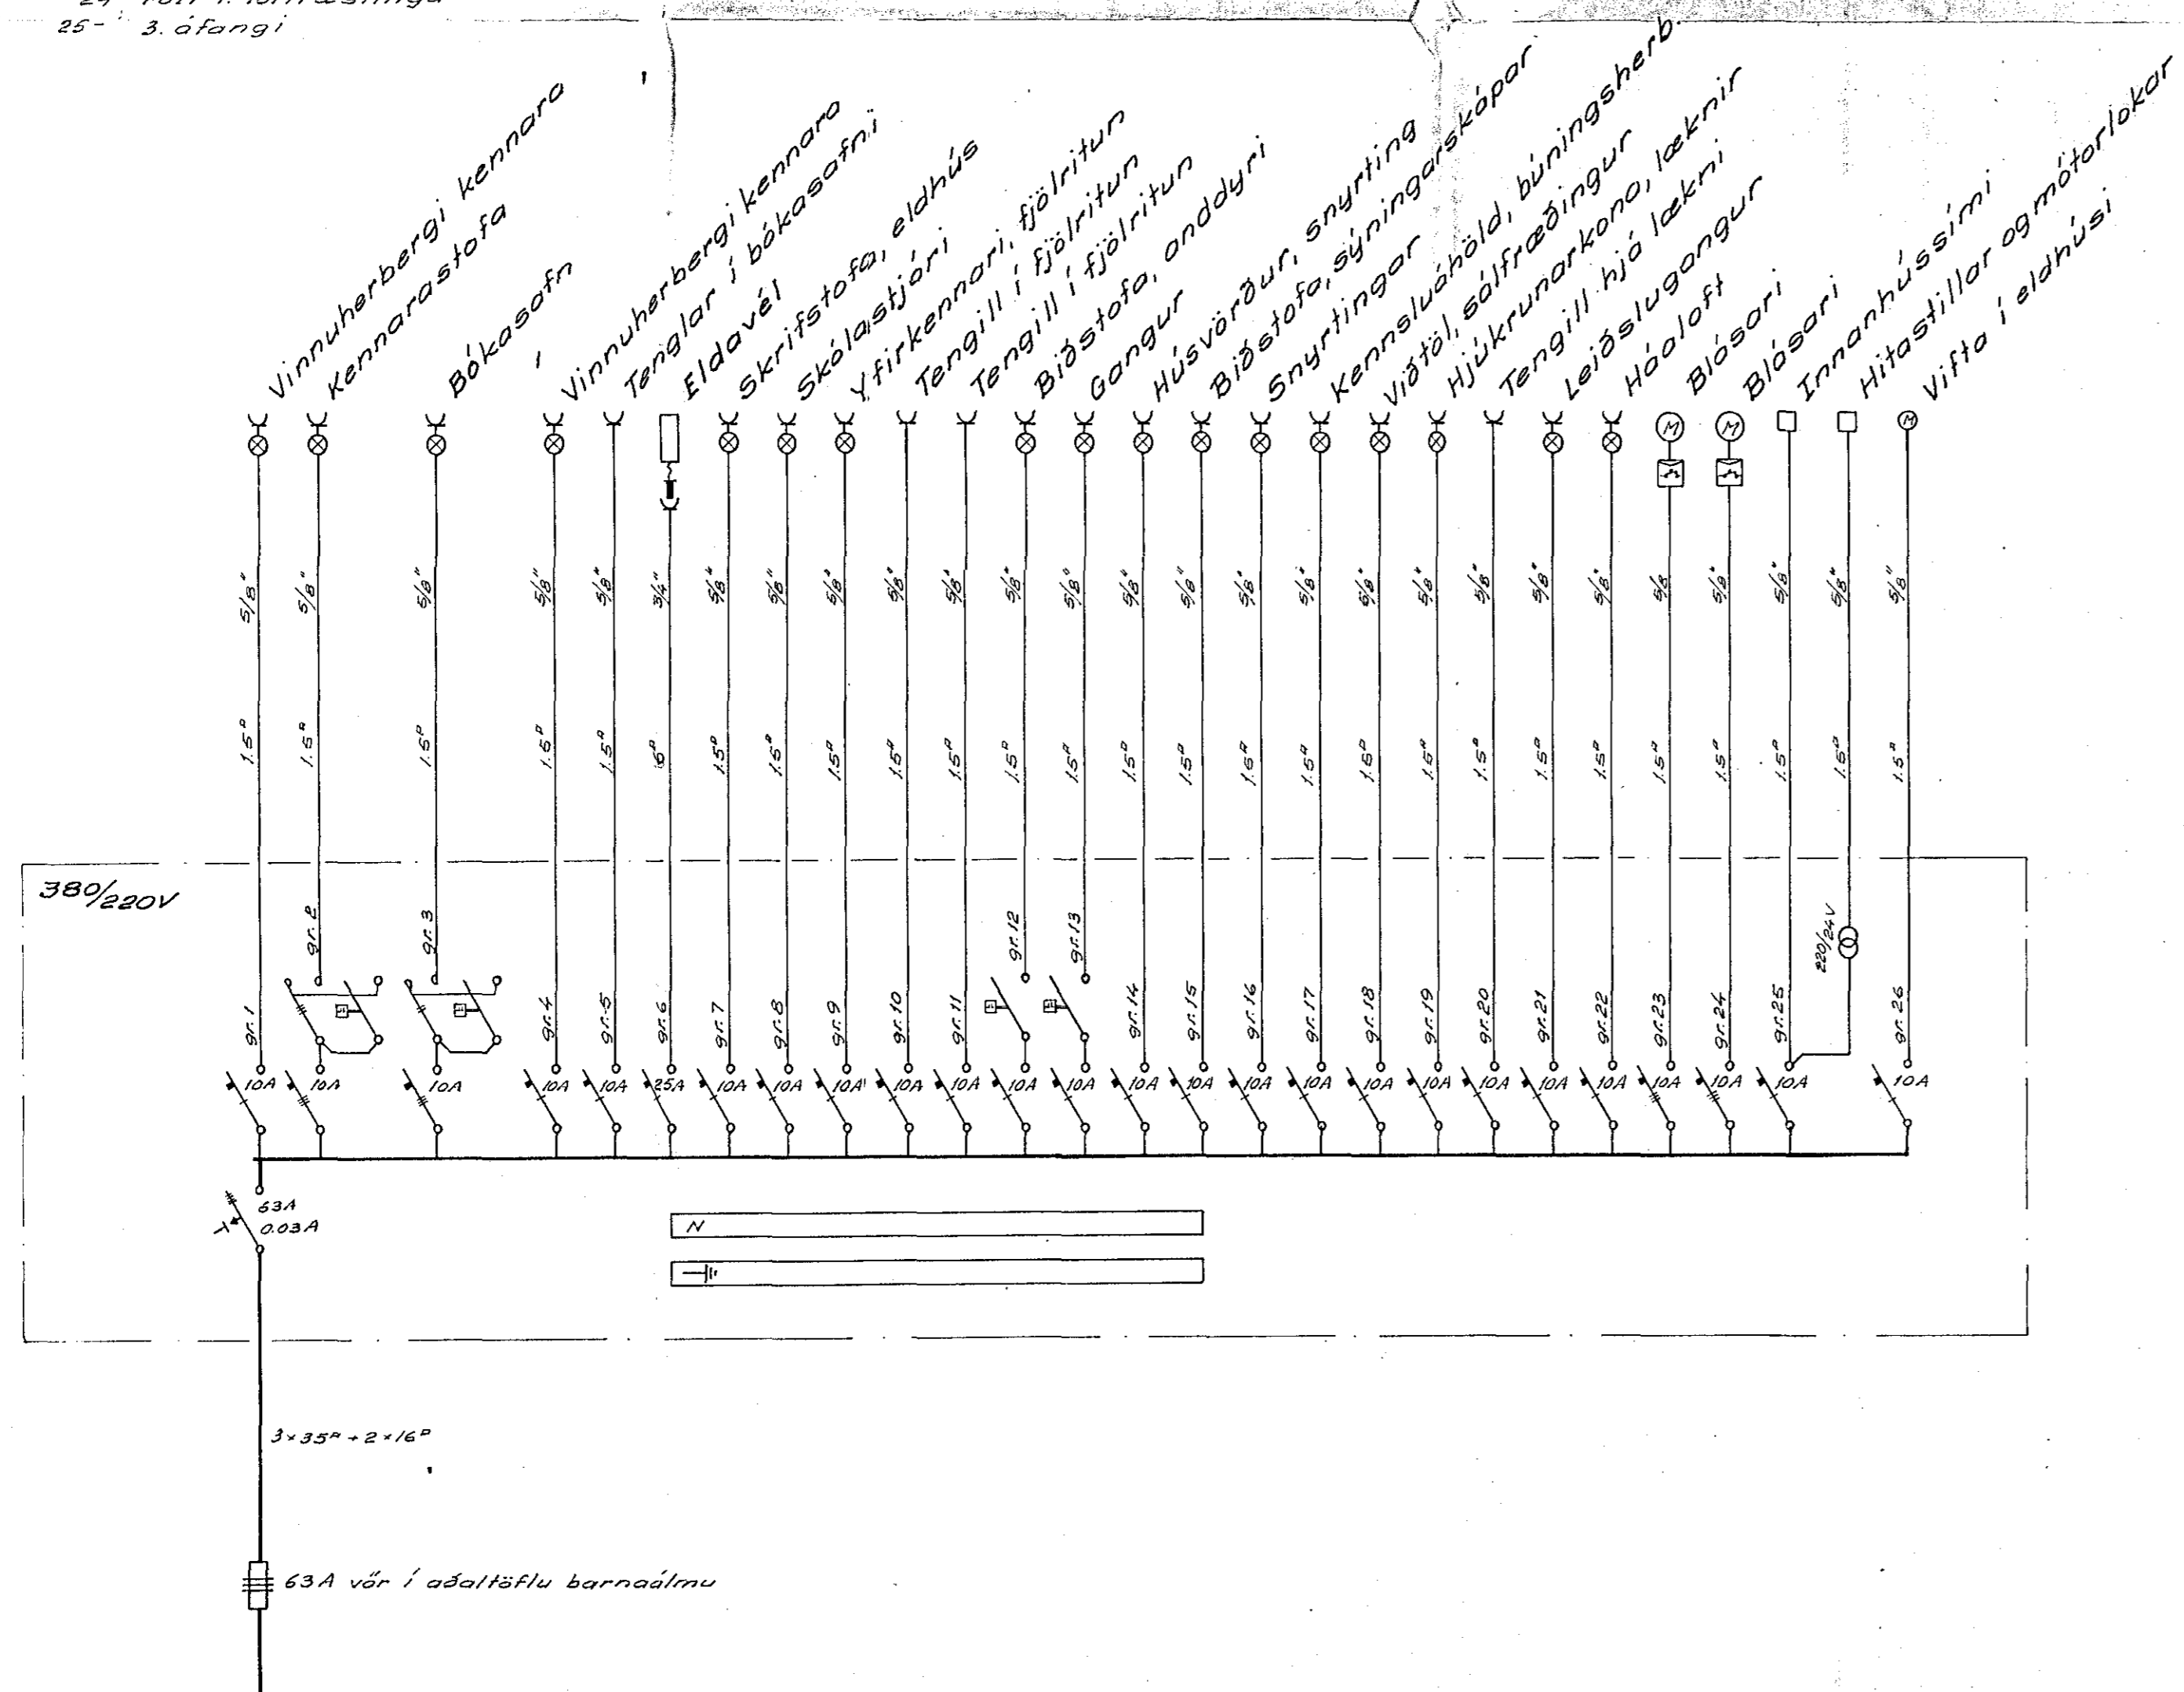

Skýringar

Rofar skulu vera 100 cm frá fullfrág. gólfi; Tenglar skulu vera 100 cm frá fullfrág. gólfi; L-5 og F tenglar skulu vera 20 cm frá fullfrág. gólfi; Pipur skulu vera 5/6" og vír 3.15" Greinipipur eru ekki í öllum tilfellum sýndar alla leið í töflu, en eru merktar viðkomandi greininúmeri. Mál eru gefin úr miðri dás í miðja dás og leða í fullfráganginn vegg eða gólf. Málínur eru ekki sýndar á uppdráttum Til snertispannvvarnar skal nota jarðstraumslíða-vörn. Málhlutar tækja og búnaðar sérstaklega jarðtengdir. Hliðartaugar að lómpum og tækjum eru ekki sýndar á uppdráttum. Um fjölda og stærðir greinivara, spólurafa, kvísltauga, straumslúðarafa og fleirra vísst til einlínnumyndar. Stærðir yfirálagevorna fyrir bláaaramótora skulu veljast og stillast eftir stærðum mótora. Bj = bjalla, Kl = klukka, H = hátalari, S = innan hússími, F = báarsími, L = loftnet, M = mótur, NL = neyðarlýsing, T = hitastýringar, X = Tveir tenglar í sömu dás } nema annars sé gatið

RAFTEIKNING 5 F ALFTAMÝRI 9 SIMI 83240

Vísitáðaskóli Hafnarfirði	R. G/ K. T. V. B. S.
M. 1:2	
Rafloagn, Rofataflo, tengimynd og einlínnumynd af töflu	Tekn.nr. K-63 bl. 1 af 4
	Dag: 10 ágúst 1971