


1 1:10

BMF ÞAKÁSANKERI ÞAÐUM MEGIN SPERRU  
NEGLING 5 stk. BMF KAMBS. 40/50  
I HVERN VÆNG.


LOFTUN ÞAKS + 2" RÖR 1/2 60 cm

MÚRBOLTAR + 16 mm 1/2 60 cm


2" x 6" FEST Á VEGG MED  
BOLTUM

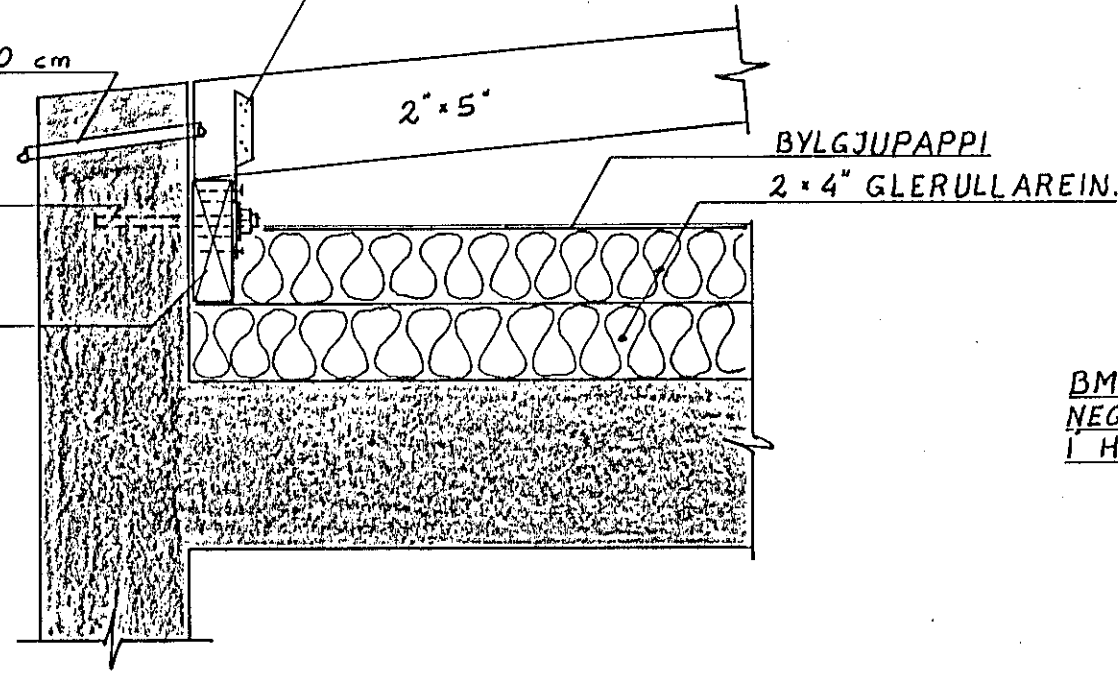


2 1:10

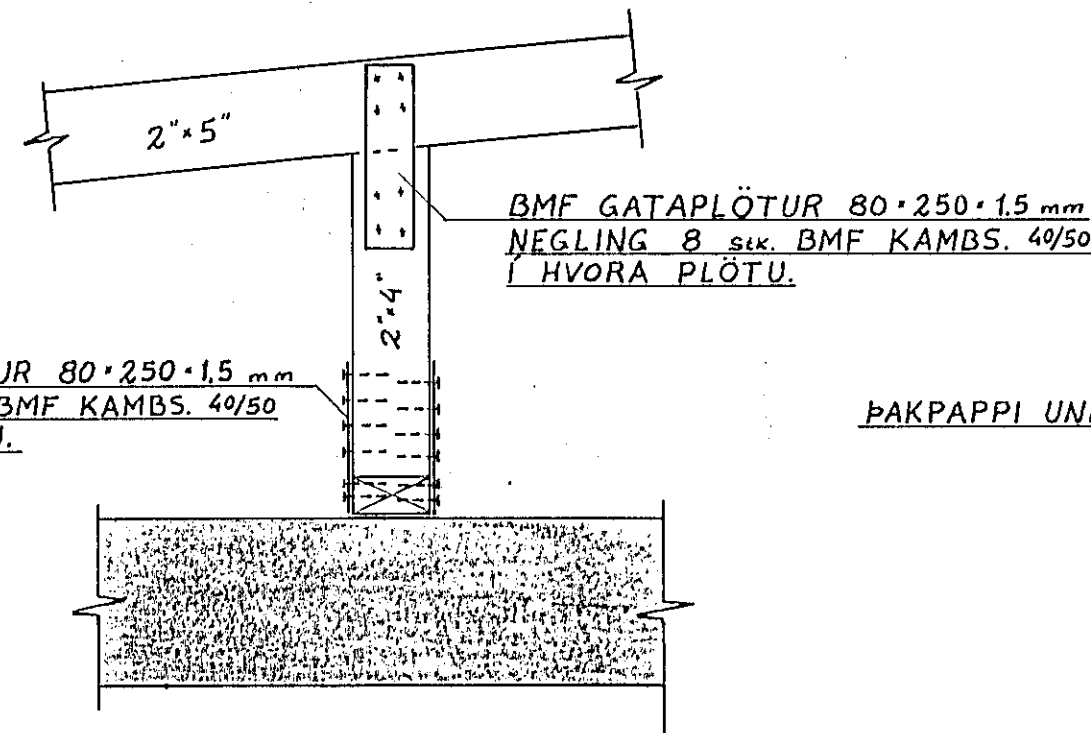

3 1:10

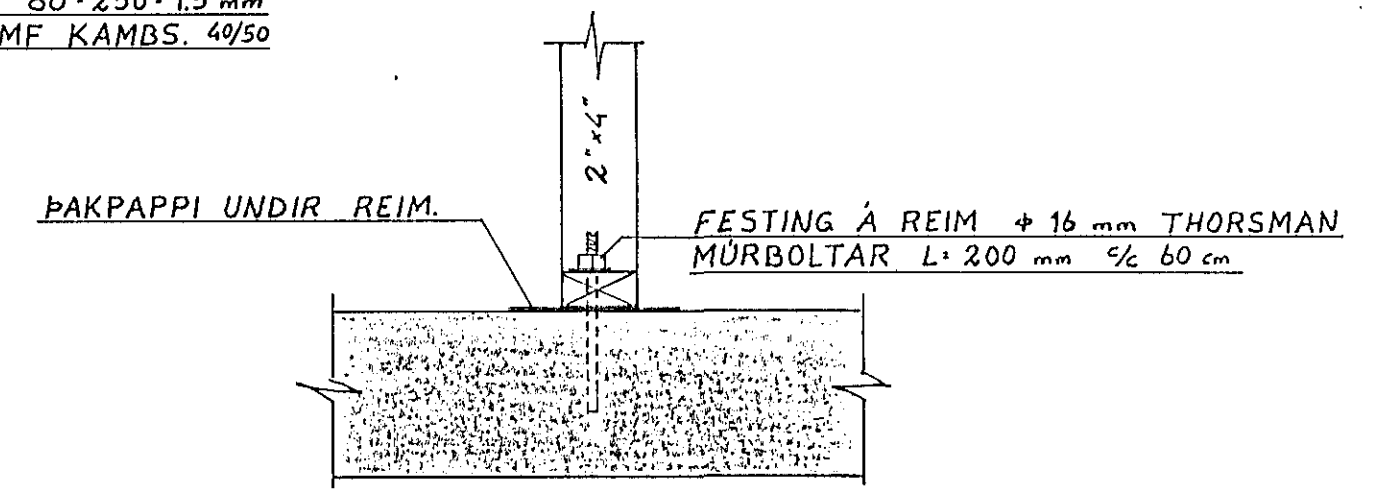

4 1:10

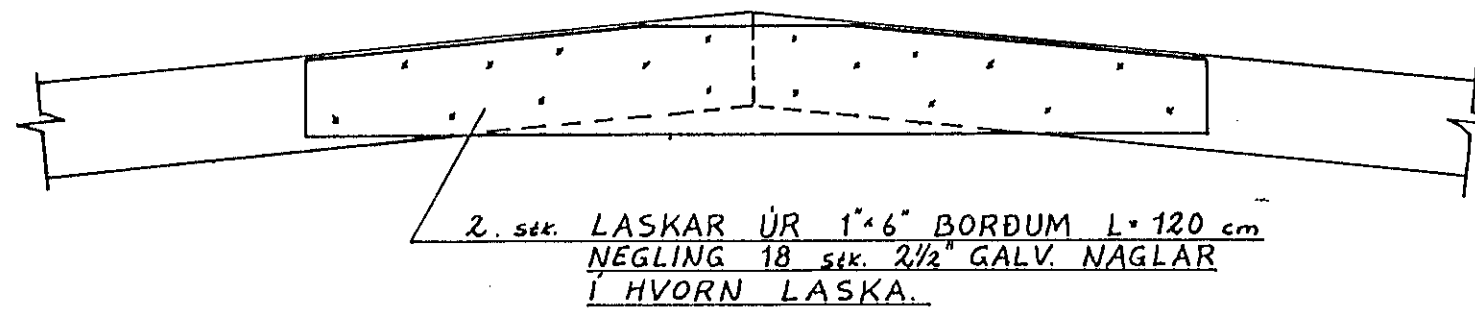

BORDAKLÆDNING NEGLIST I HVERJA SPERRU MED 3 stk. 2 1/2"  
NEGLING ÞAKSTALS SKV. FYRIRMÆLUM FRAMLEIÐANDA OG AÐ  
HÖFÐU SAMRÁÐI VIÐ VERKFRÆÐING. ALLUR SAUMUR OG FESTINGAR  
SKULU VERA ZINKHÚÐAÐAR EÐA GALVANISERAÐAR. UNDIR TRÉ, SEM  
LEGGAST AÐ STEYPU SKAL SETJA TJÖRUPAPPA.

20. JUNÍ 1987  
HAFNARFJÓRÐUR  
BYGGINGA- OG  
EIGNA-RETTIS-  
STOFU  
JAH.  
UJA.

<b>VERKFRÆÐISTOFA</b> HALLDÓRS HANNESSONAR S. 91-54355 SUÐURGÖTU 14 - 220 HAFNARFJÓRÐUR	
VÍÐISTAÐASKÓLINN Í HAFNARFIRÐI 5. ÁFANGI - STÆKUN	Mkv: 1:10
BURÐARVIRKI Í ÞAKI. FESTINGAR SNÍÐ	Reiknað: Teiknað: <i>Sigur B.</i>
Verk:	Yfirfarið:
Blað nr: 1.5	Dags: Júní '87