




VEGGUR VI HLIÐARMYND 1:20

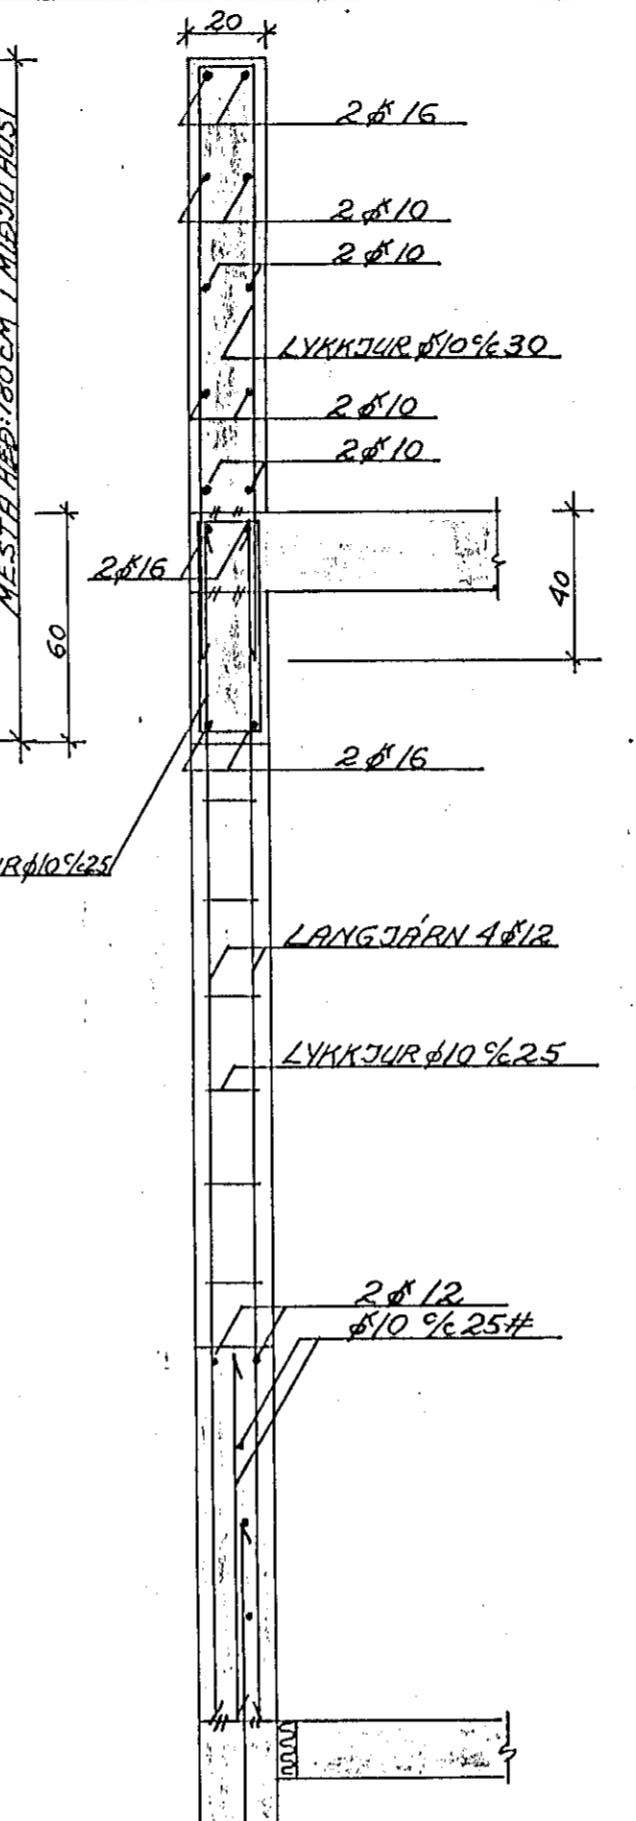


SNÍÐ B-B 1:20

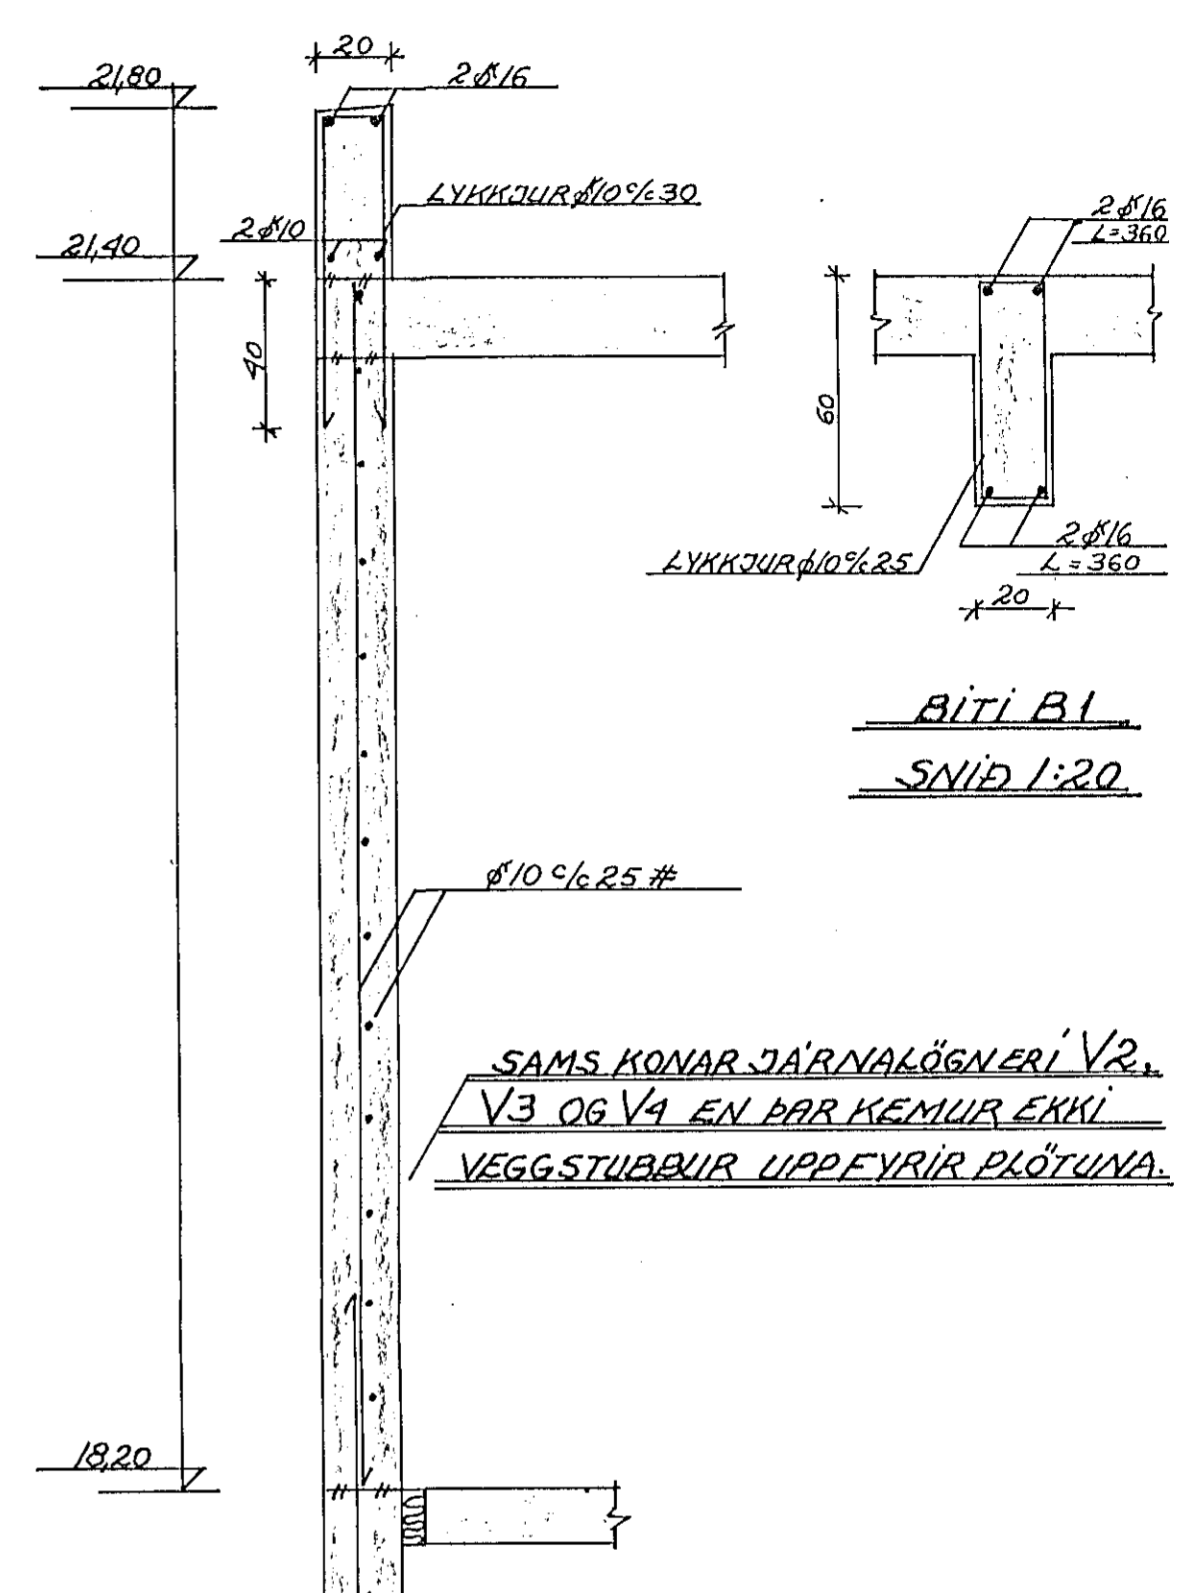

SNÍÐ A-A 1:20

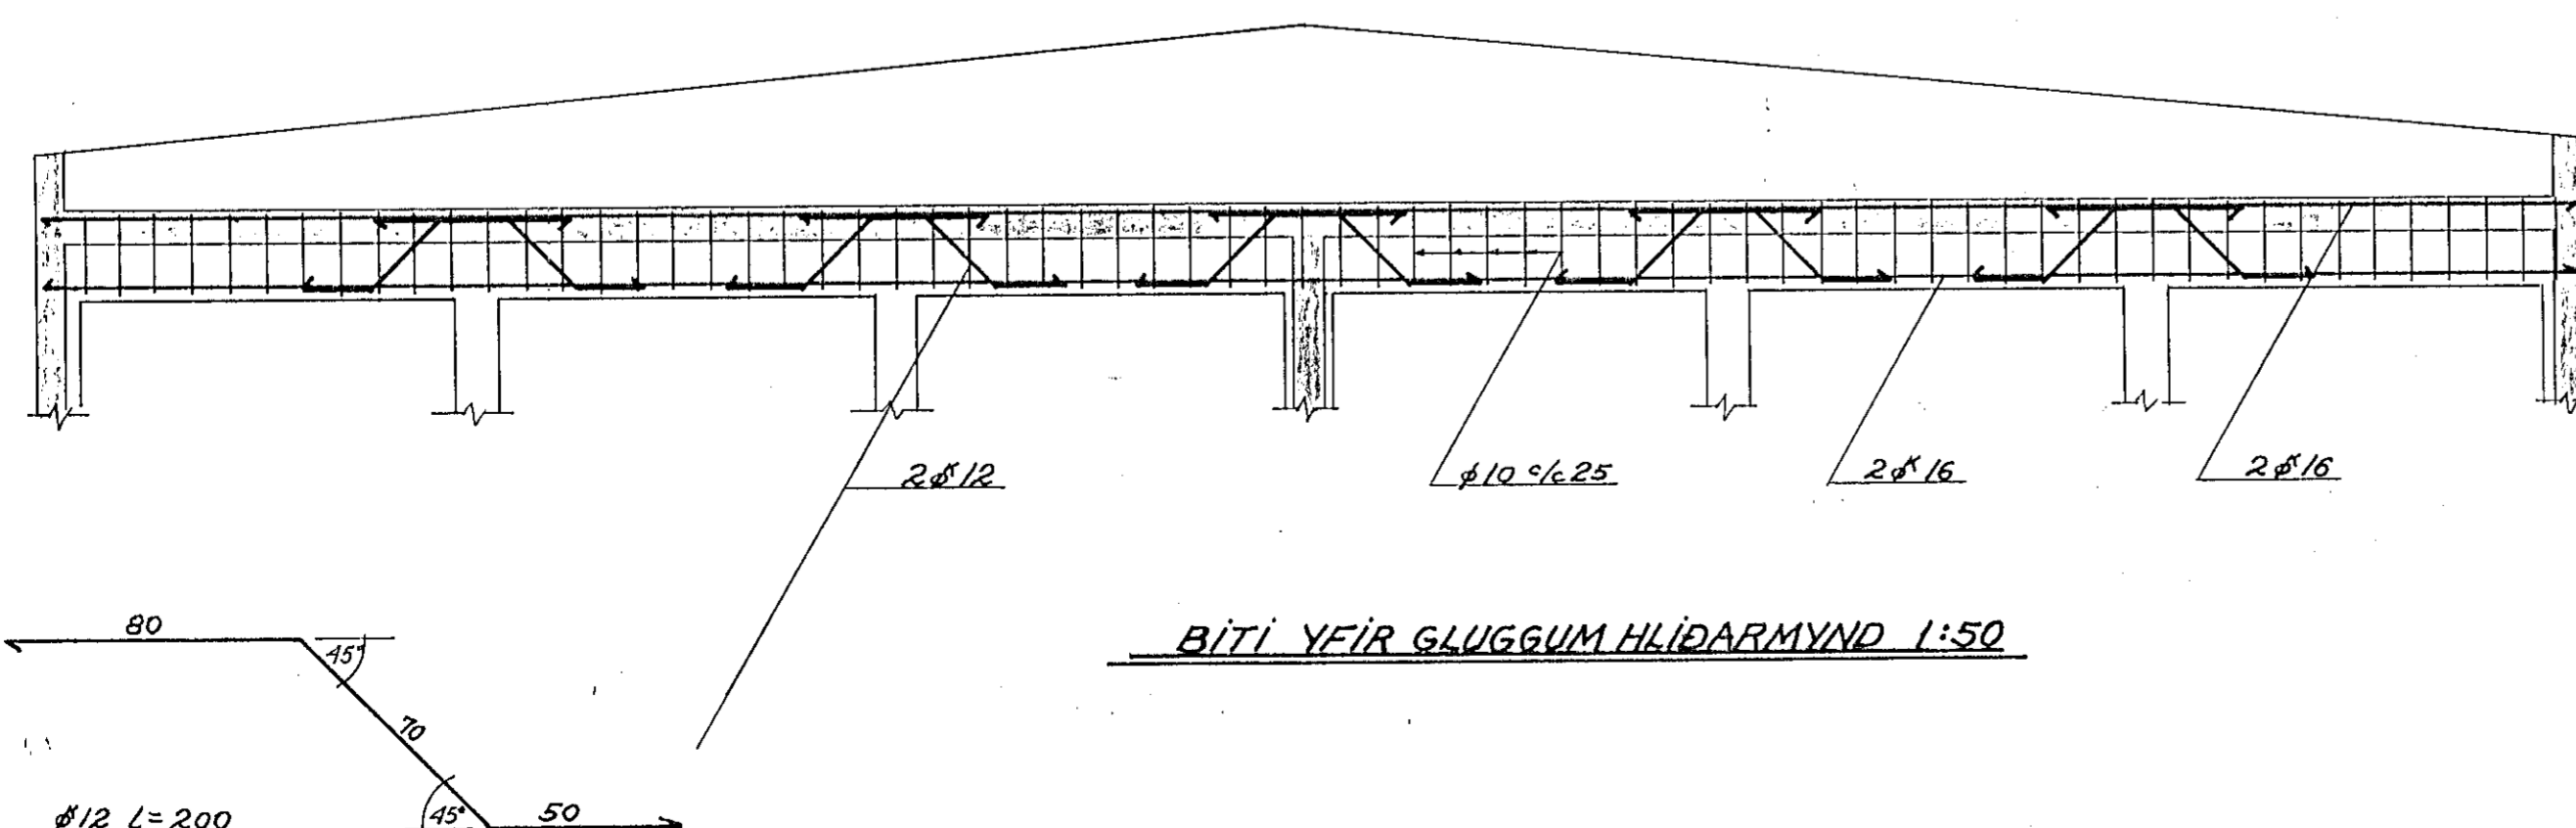

ÞÍTI YFIR GLUGGUM HLIÐARMYND 1:50

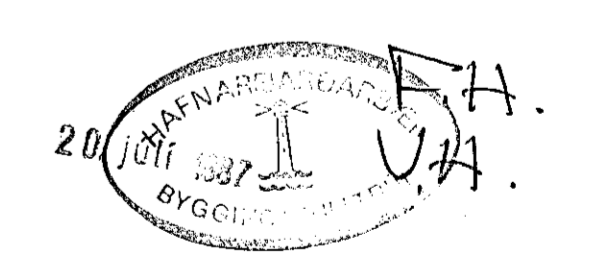

ÖLL STEYPA S-250
LÁRETT JÄRN Í VEGGJUM LEGGIST HEIL UM HORN

VERKFRÆÐISTOFA		HALDÓRS HANNESSONAR S. 91-54355	
VÍÐIÐASTAÐASKÓLINN Í HAFNARFIRÐI		SÚBURGÖTU 14 - 220 HAFNARFJÖRÐUR	
5. ÁFANGI STÆKKUN		Mkv: 1:20/1:50	
JÄRNALÖGN VEGGJA		Teiknað: <i>H.P.</i>	
		Teiknað: <i>H.P.</i>	
		Yfirfarid:	
Verk:	Blað nr: 1.3.	Dags: JÚNÍ '87	