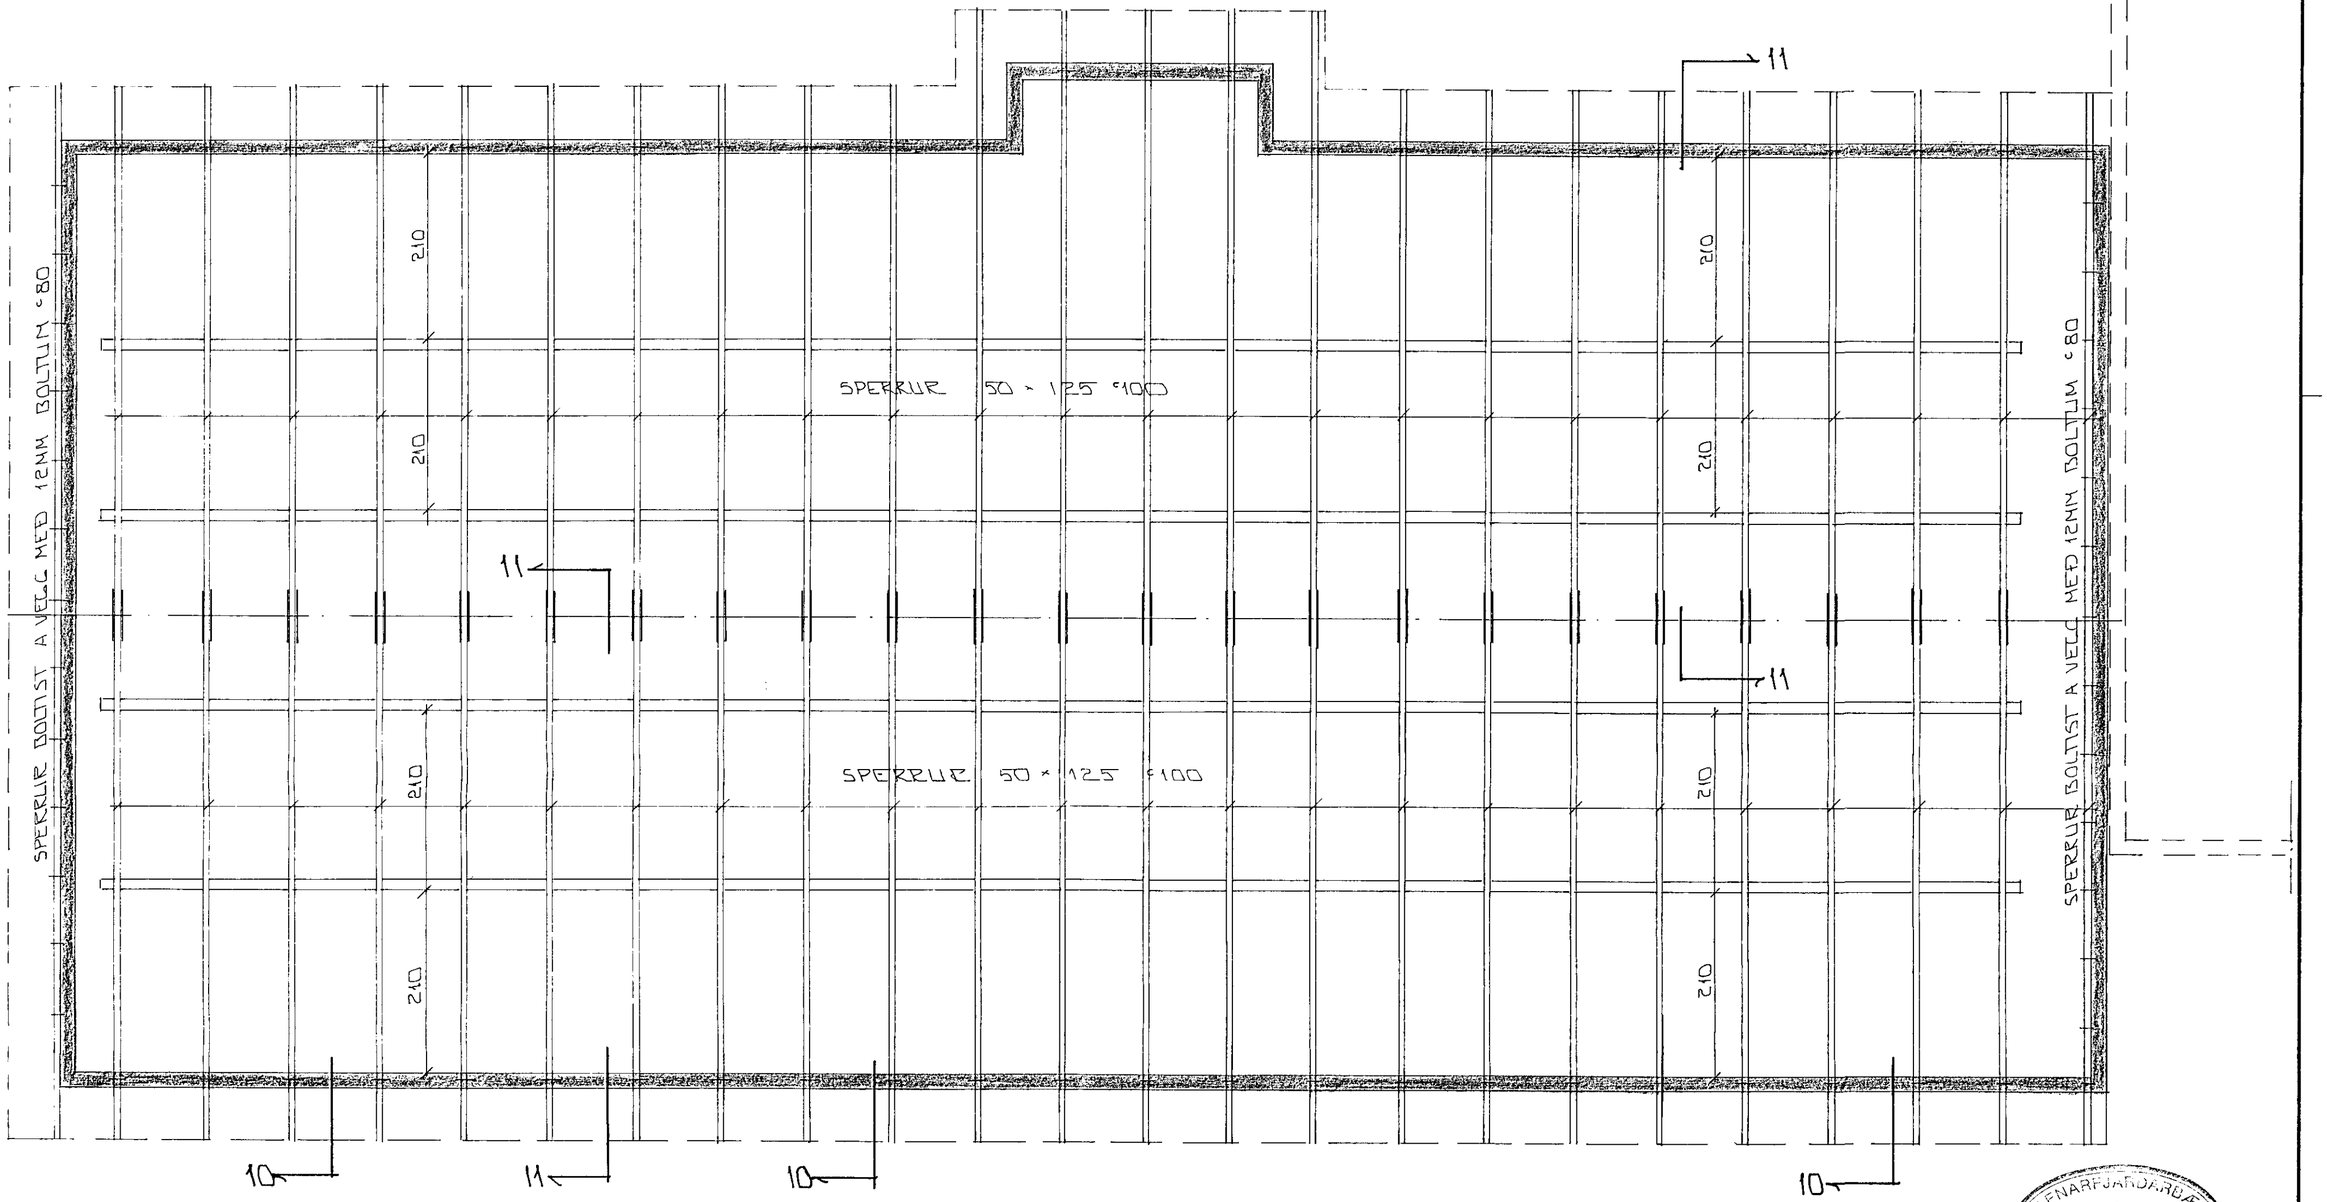

HAFNARFJARÐARKAUPSTAÐUR
19 MAÍ 1992
BYGGINGAFULLTRÚINN

GRUNNMYND × 1:50

SKÝRINGAR

ALMENNAR SKÝRINGAR SJÁ BL.NR. 1-01.
SNIÐ SJÁ BL.NR. 1-08.

BR.NR.	DAGS	EÐLI BREYTINGAR	SIGN.

HÓRGSHOLT 3 HAFNARFIRÐI

GRUNNMYND - PAKKVIRKIS

MÆLIKV. × 1:50

DAGS.	NÓV '91
HANNAÐ	G.H.
TEIKNAÐ	G.H.
VERK NR.	9146
BLAÐ NR.	1-08

SIGURÐUR ÞORLEIFSSON TÆKNIFRÆÐINGUR F.T.F.I.
STRANDGÖTU 11 HAFNARFIRÐI SÍMI 54751/54255