
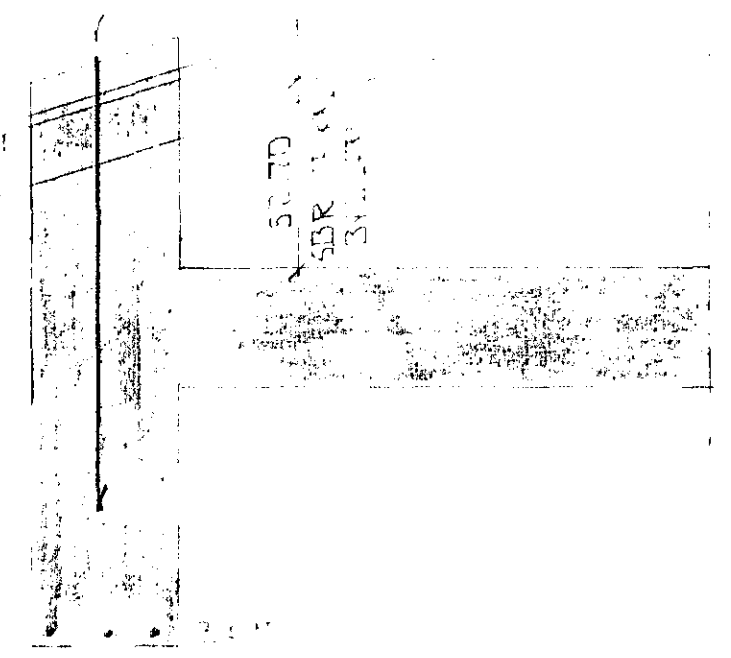
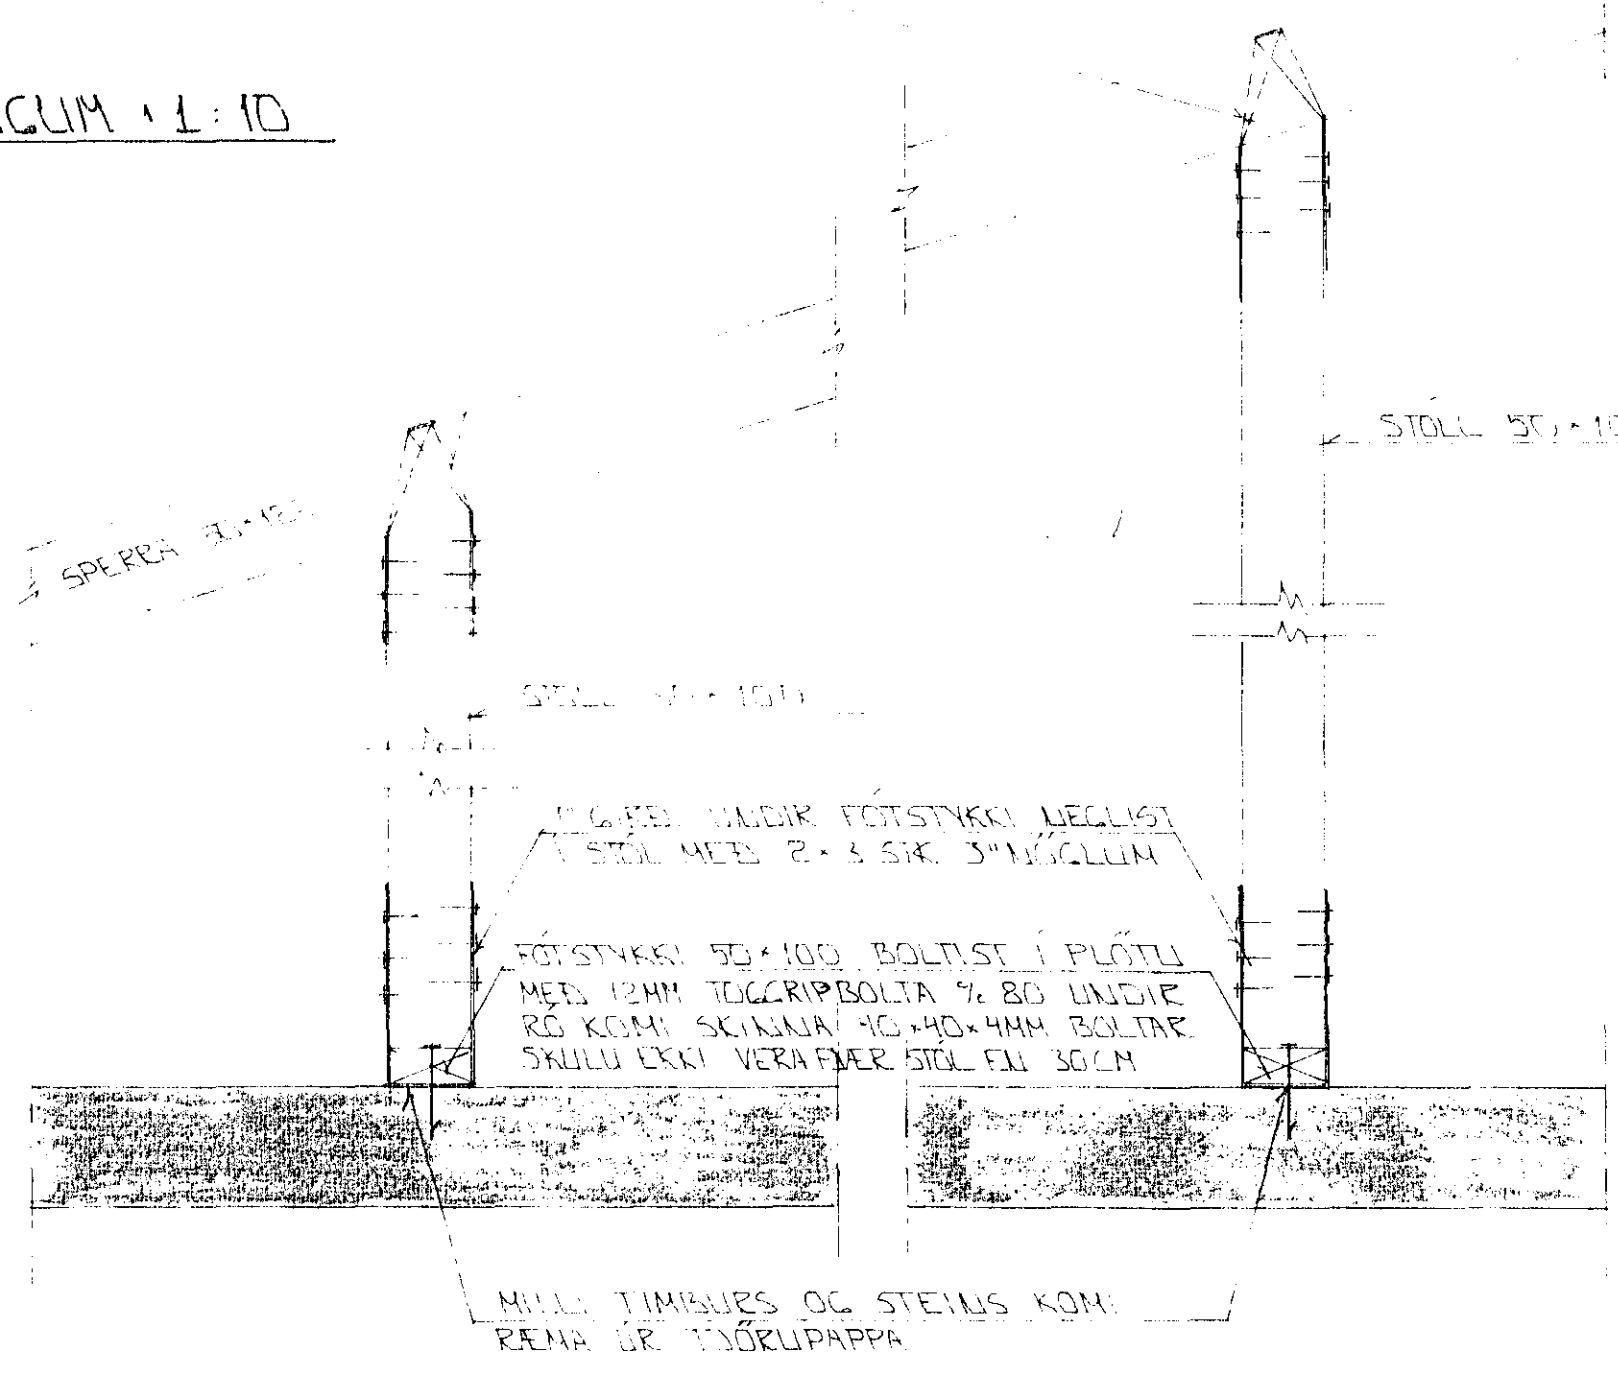



SNID 10 YFIR SVALAGLUGGUM 1:10

1.6 EDI YFIR SPERRUM NEGLIST I STOLA  
MEÐ 2+3 SIK 3" NÖGLUM

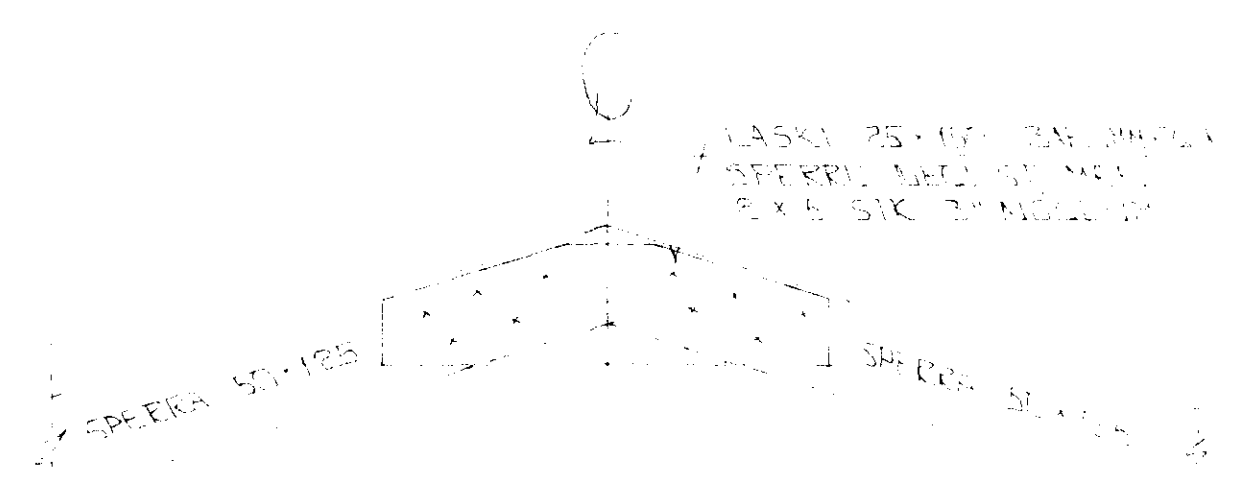

SNID 11-11 1:10

SKÝRINGAR  
ALMENNA SKÝRINGAR SJÁ BL. NR. 1-01.

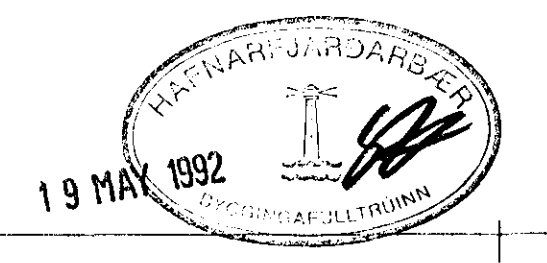

BR NR	DAGS	EDLI	BREYTINGAR	SIGN
HÖRGS Holt 3 HAFNARFIRÐI				DAGS NOV '91
ÞAKVIRKI - SNID				HANNAÐ 4.71.
MÆLIKV. 1:10				TEIKNAD 67
SIGURÐUR ÞORLEIFSSON TEKNIFRÆÐINGUR F.T.F.I.				VERK NR 9146
STRANDGÖTU 11 HAFNARFIRÐI SÍMI 54751/54255				BLAD NR 1-09