



INNTRAK VATNSVEITU

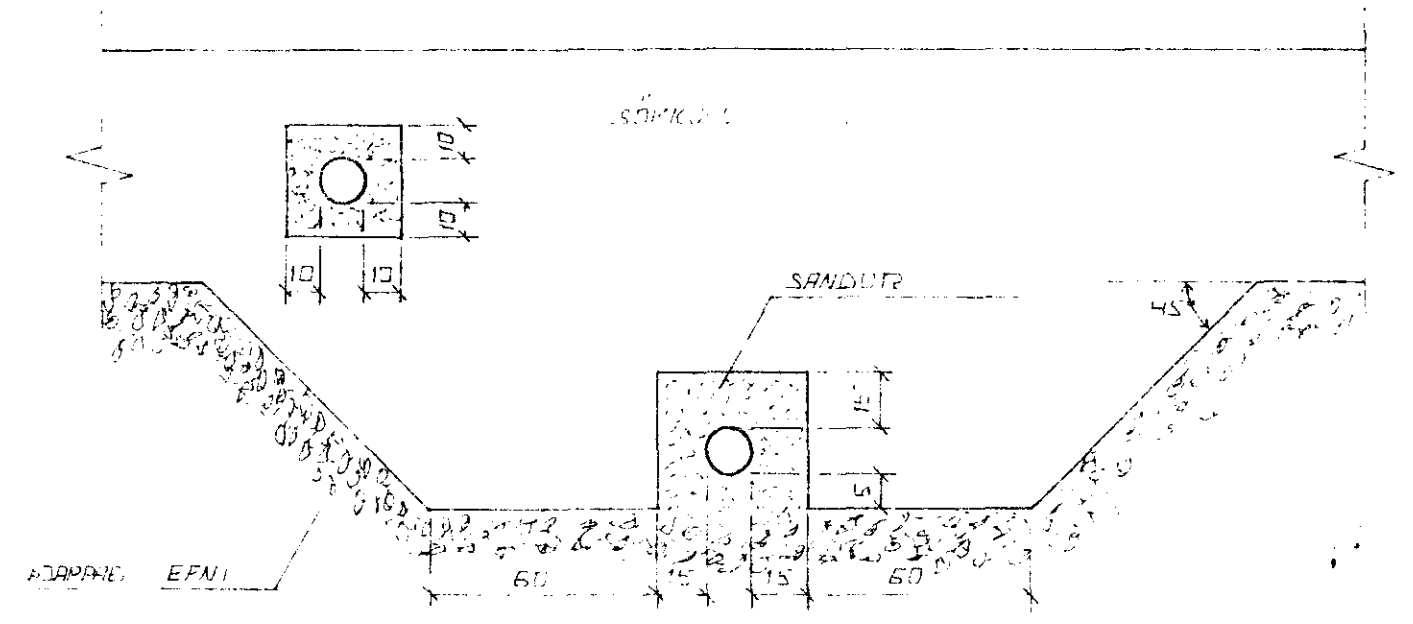


FRÁGANGUR LAGNA UNDIR OG Í SÖCKULVEGG
 GRÁFIN SKAL FÉRIR LÖGNUM UNDIR SÖCKULVEGGI. HÉR
 EN ÞEIR ERU STEPTIR.

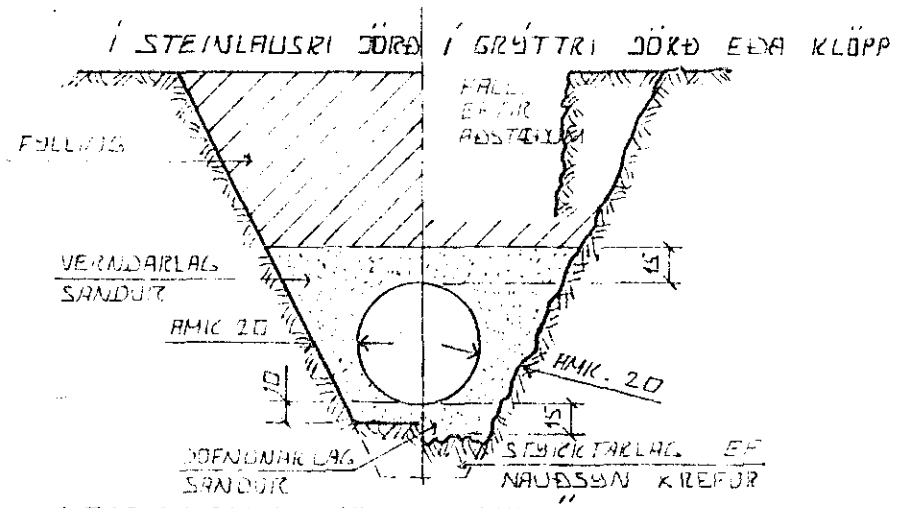

LEIÐSLUSKURÐIR PLASTRÖRA

ÞARÞARGETA PLASTRÖRA TIL AÐ STAÐFAST
 NETLAG AUK PUNGAN AF DÖRDLAGI SEM
 ÞAR LEIÐSLUNNI LIGGUR RÍÐST EMBÖNNA
 AF HVÆÐ VEL SANDUR ER ÞARÞARUR KILINGUM
 ÞEIRIN ÞESS VEGNA SKAL VANDA MÖG.
 ÞÖÐÞARÞAR SEM HÆTTA ER Á
 UNFERÐARLAGI

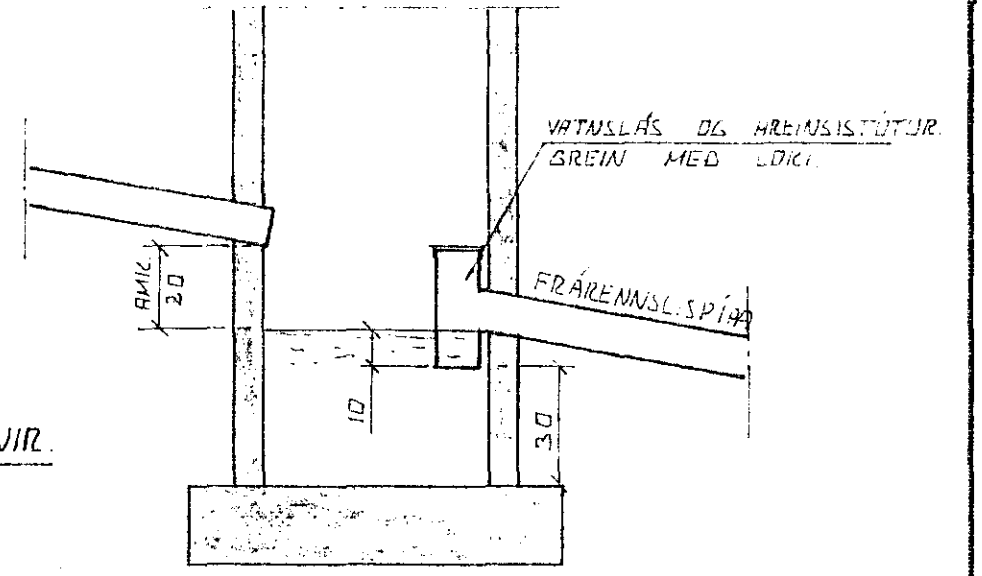


TÁKN FÉRIR GRUNNLAGNI

- SKOLPLÖGN
- REGNVATNSLÖGN
- REGNVATNSLÖGN + JARÐVATNSLÖGN
- JARÐVATNSLÖGN

SAFNBRUNNUR

BRUNNUR FÉRIR JARÐVATNI OG REGNVATNI
 FRÁRENNISLÍPIA SKAL VERA RMIK 150 CM
 FRÁ YFIRBORÐI JARÐVESS


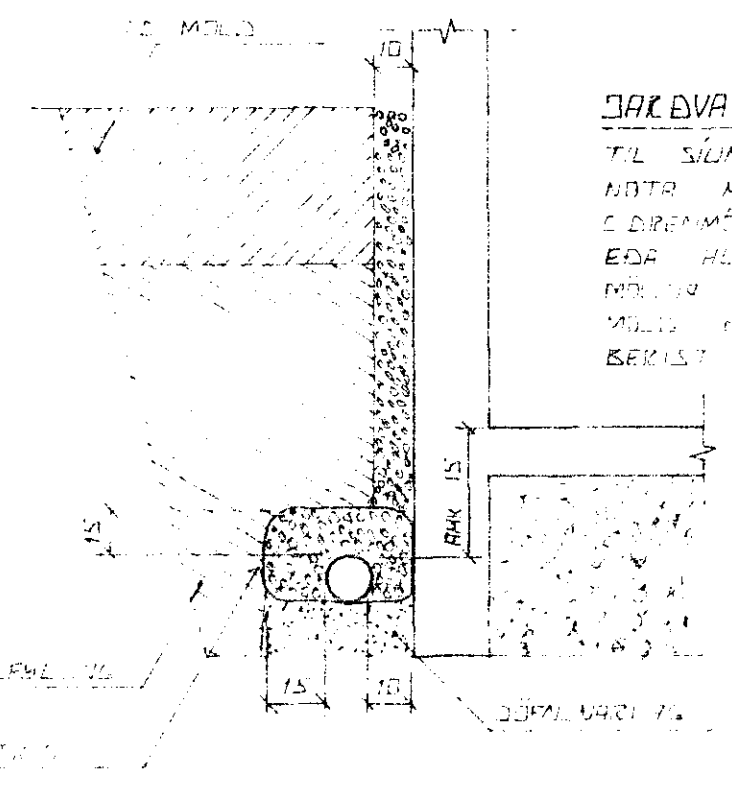


JARÐVATNSLAGNIR

TIL SILNAR Á JARÐVATNI SKAL
 NOTA MÖL STÆÐ 07-3
 ÖÐREMMÖL 150 CM TIL SILNAR
 EÐA HÖLSTÆÐ EÐA ÞEIR
 MÖLUR TIL VARNAR. ÞEIR
 MÖLUR ERU EINN SANDUR
 BERIST TIL LÖGNNA

ÚTGÖFTUR

ÚTGÖFTUR FÉRIR LEIÐSLUM SKAL
 EKKI VERA DÝPR EN 1:2
 UNDRSTARA EF NAUÐSAMLEGT ER AÐ
 LEGGA LEIÐSLUR DÝPRA EN UNDIR-
 STÖÐUR VEIÐUR AÐ LEGGA LEIÐSLUNA
 ÞAÐ LANGT FRÁ UNDRSTÖÐUM, AÐ
 ÁSETA ÞEIRRA SÉ ÖRUGG HLUTFALL
 MILLI DÝPTAR OG FÖRLEGGAR
 SKAL EKKI VERA MEIRA EN 1:2

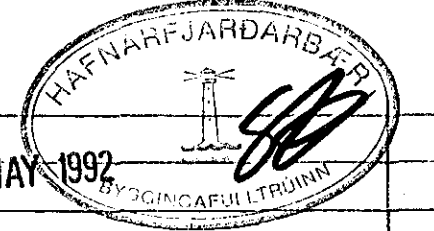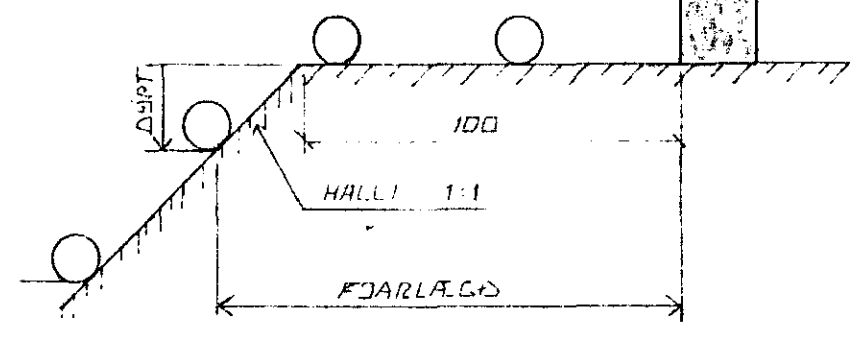

BR.NR.	DAGS	EÐLI BREVTINGAR	SIGN
			DAGS ÁGÚST 91
			HANNAÐ 4/21
			TEIKNAD 4/21
			VERK NR 9146
			BLADNR. 2-01
HÖRGSHOLT 3 HAFNARFIRÐI ALMENNAR SKÝRINGAR, FRÁRENNISLAGNIR OG INNTRAK VATNSVEITU.			
SIGURÐUR ÞORLEIFSSON TEKNIFRÆÐINGUR F.T.F.F.			
STRANDGÖTU 11 HAFNARFIRÐI SÍMI 54751			