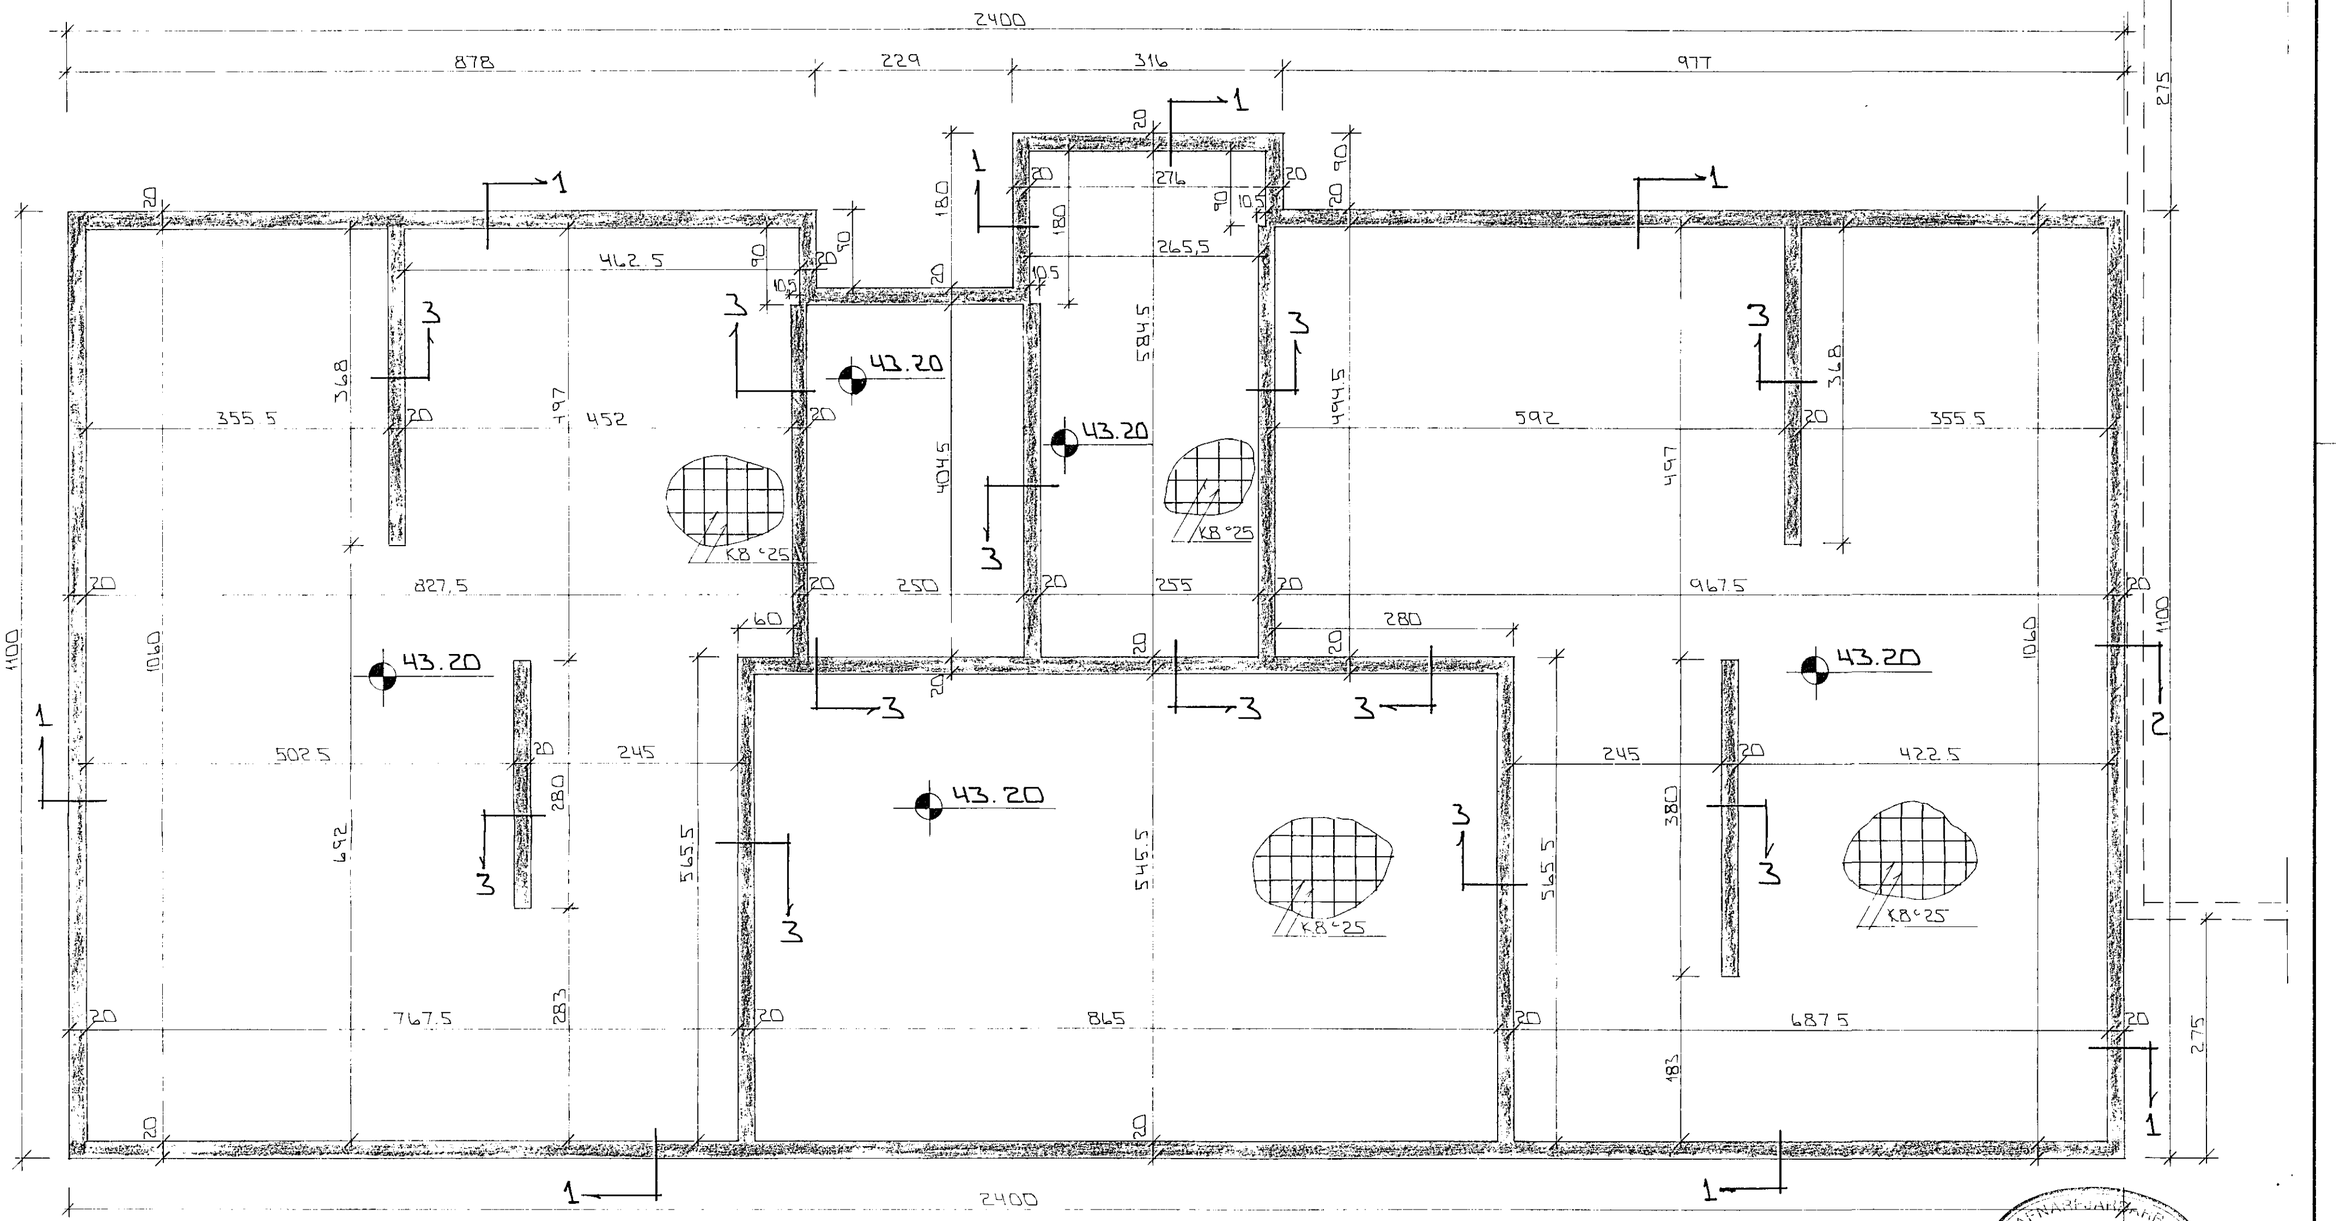

GRUNNMYND 1:50

STEYPA:
S > 250
VS ≤ 0.5
LOFT ≥ 6 %
SEMENT ≥ 300 KG/M³

SKÝRINGAR

ALMENNAR SKÝRINGAR SJÁ BL. NR. 1-01.
SNIÐ SJÁ BL. NR. 1-03.

HAFNARFJARÐARBÆR
19 MAY 1992
BYGGINGAREFTIRLITSINN

BR.NR.	DAGS	EÐLI BREYTINGAR	SIGN.

HÚSGEHOLT 3 HAFNARFIRÐI

UNDIRSTÖÐUR - MÁLTEIKN

MÆLIKV. 1:50

DAGS ÁGÚST '91
HANNAÐ
TEIKNAÐ
VERK NR. 9146
BLAÐ NR. 1-02

SIGURÐUR ÞORLEIFSSON TÆKNIFRÆÐINGUR F.T.F.Í.
STRANDGÖTU 11 HAFNARFIRÐI SÍMI 54751/54255