
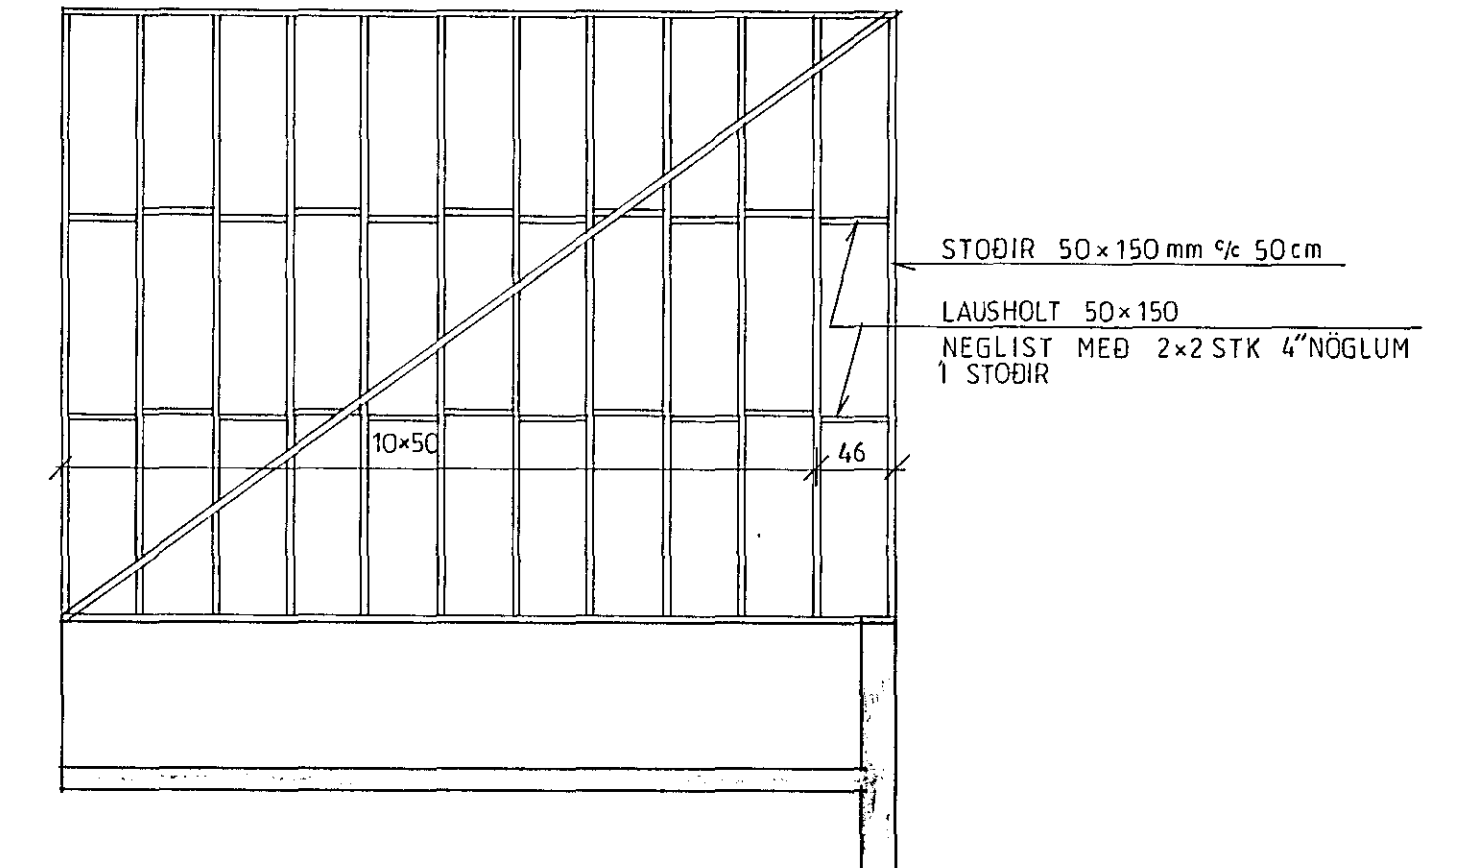
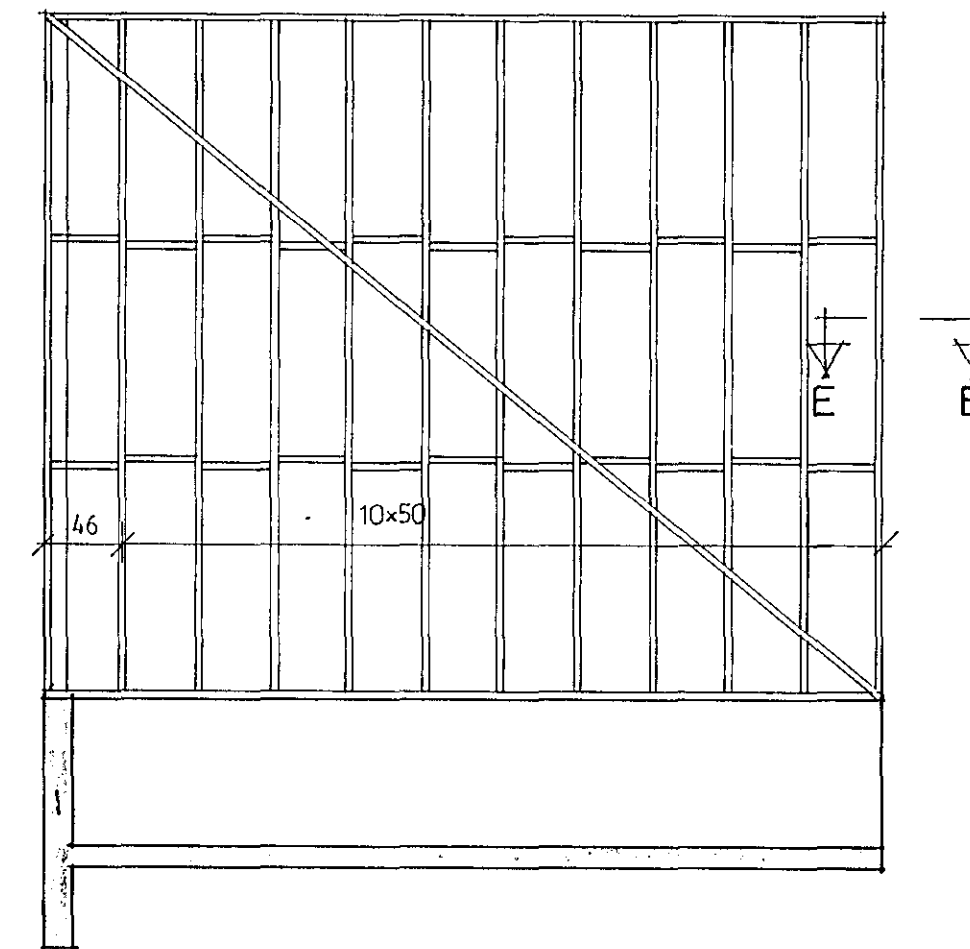


VEGGUR V1 1:50

VEGGUR V2 1:50

VEGGUR V3 1:50

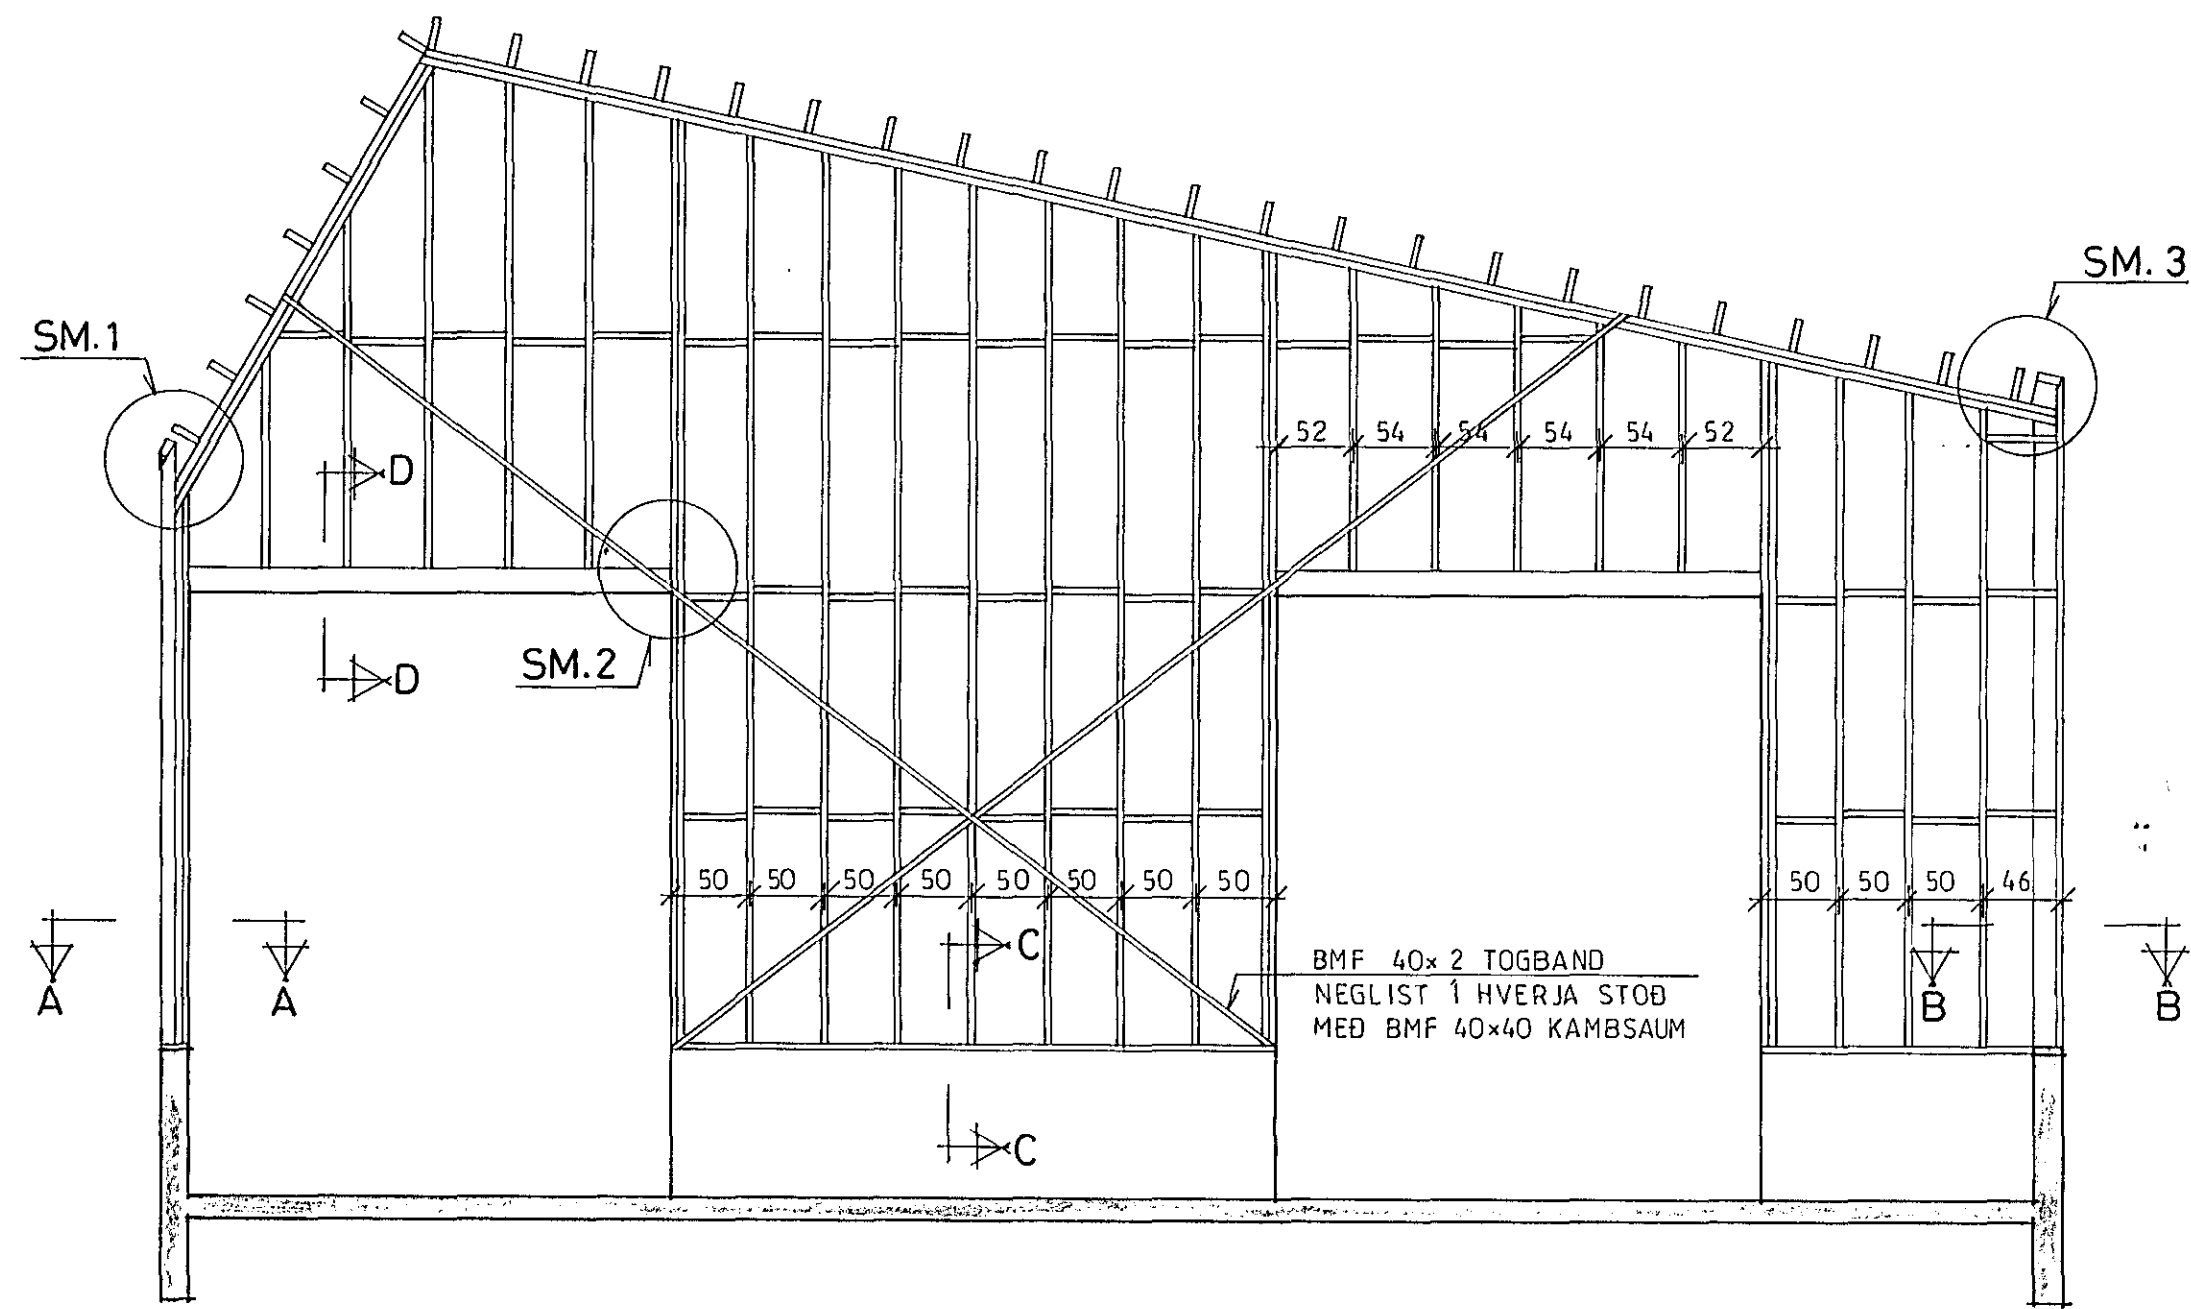

SNÍÐ A-A 1:10







SNÍÐ B-B 1:10

SNÍÐ C-C 1:10

SNÍÐ C1-C1 1:10

SNÍÐ D-D 1:10




SNÍÐ E-E 1:10

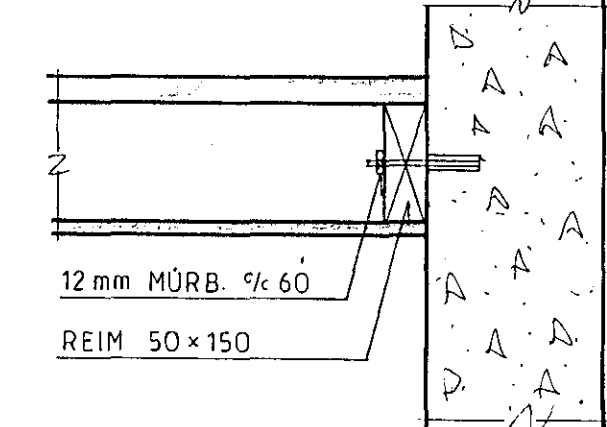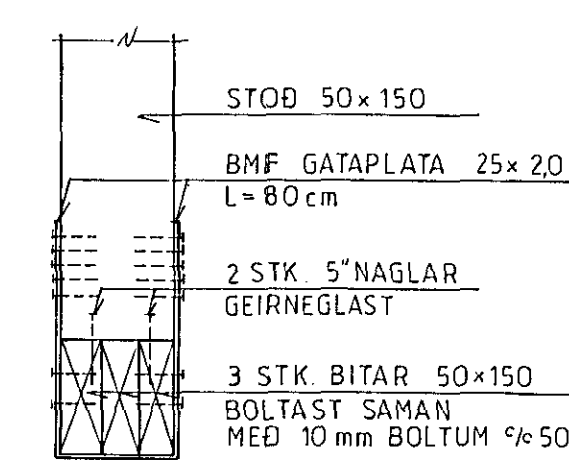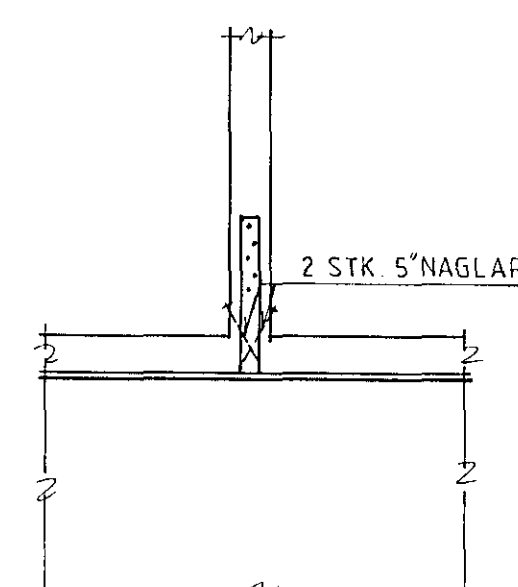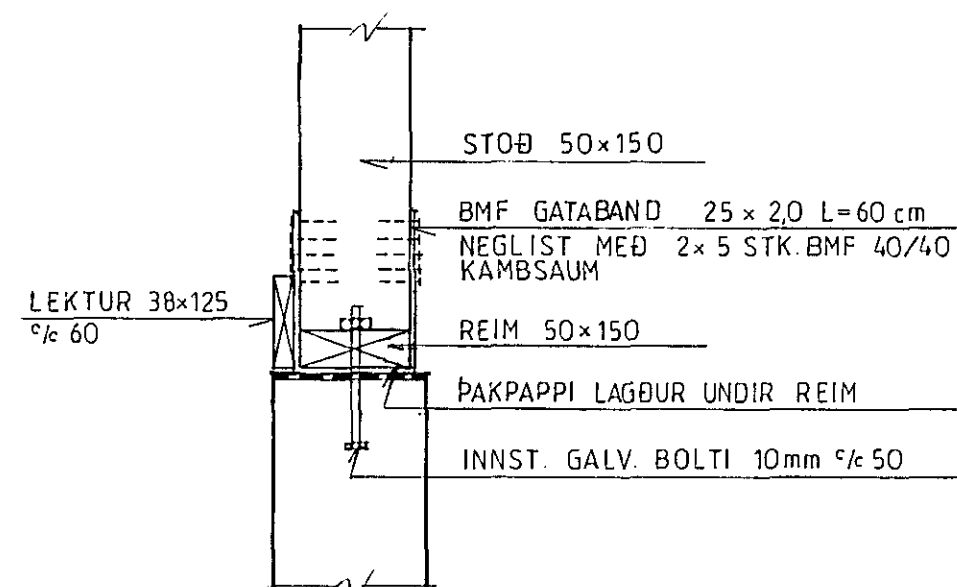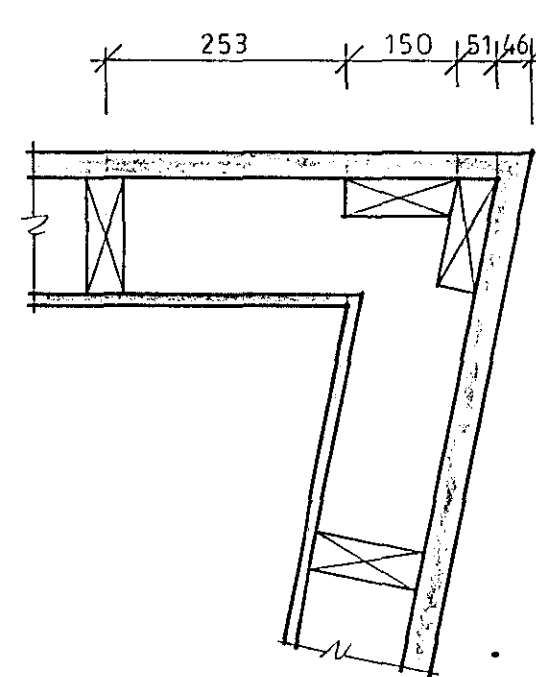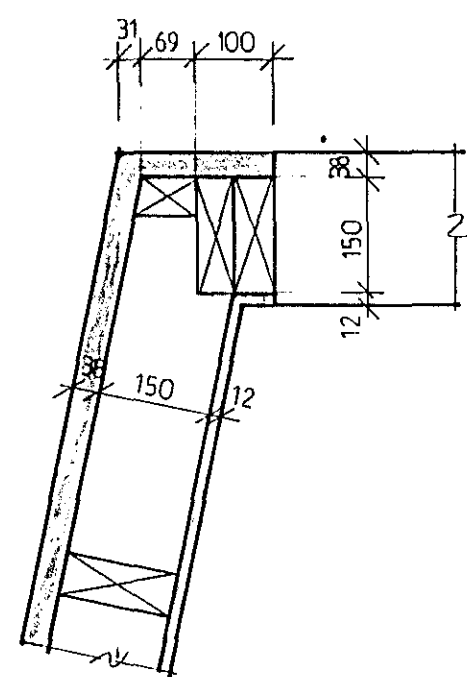

SÉRMYND SM.1 1:10


SÉRMYND SM.2 1:10

SÉRMYND SM.3 1:10

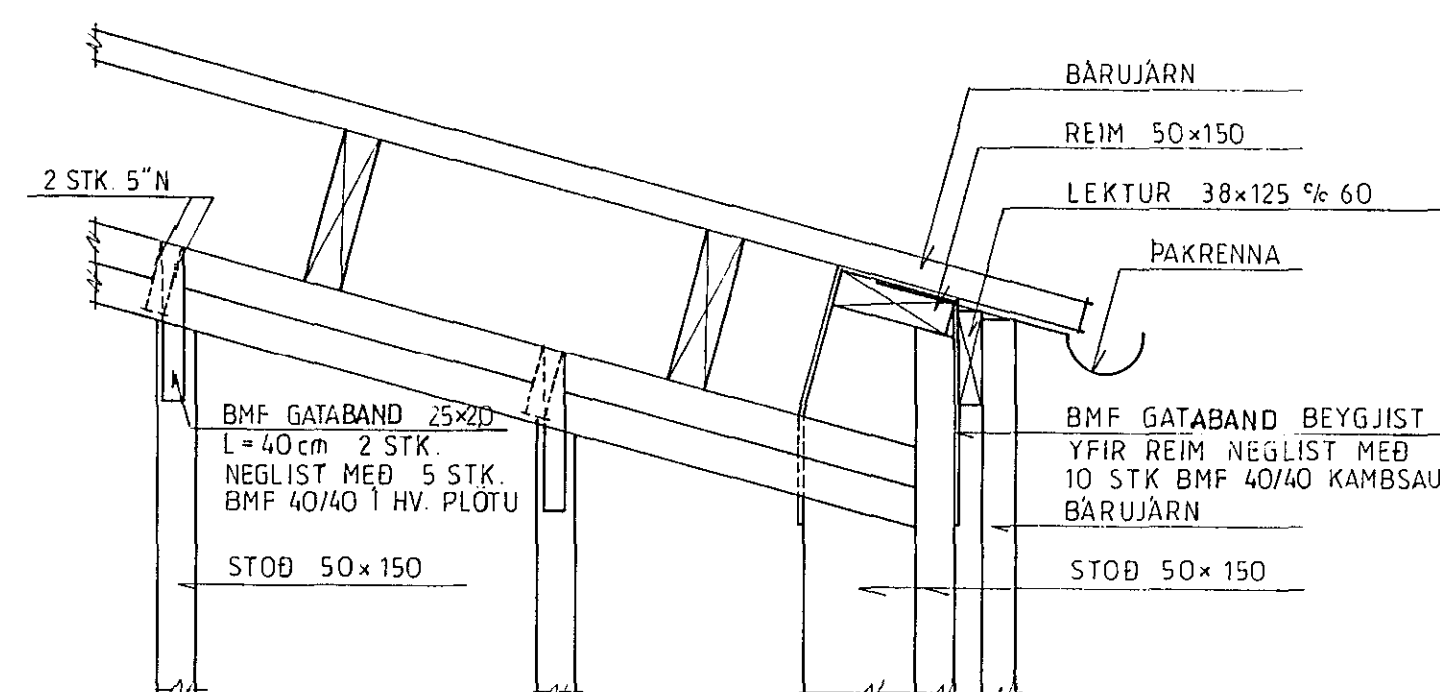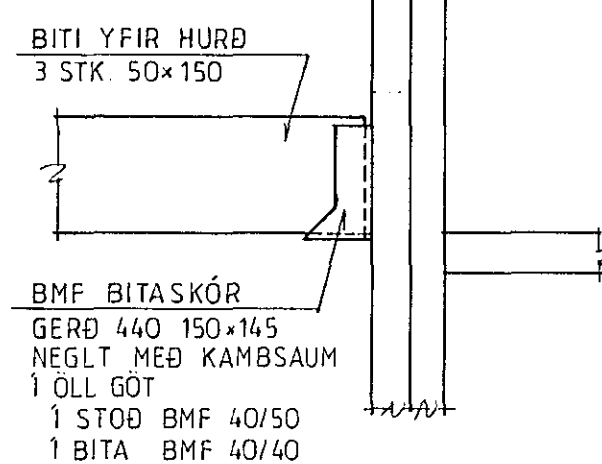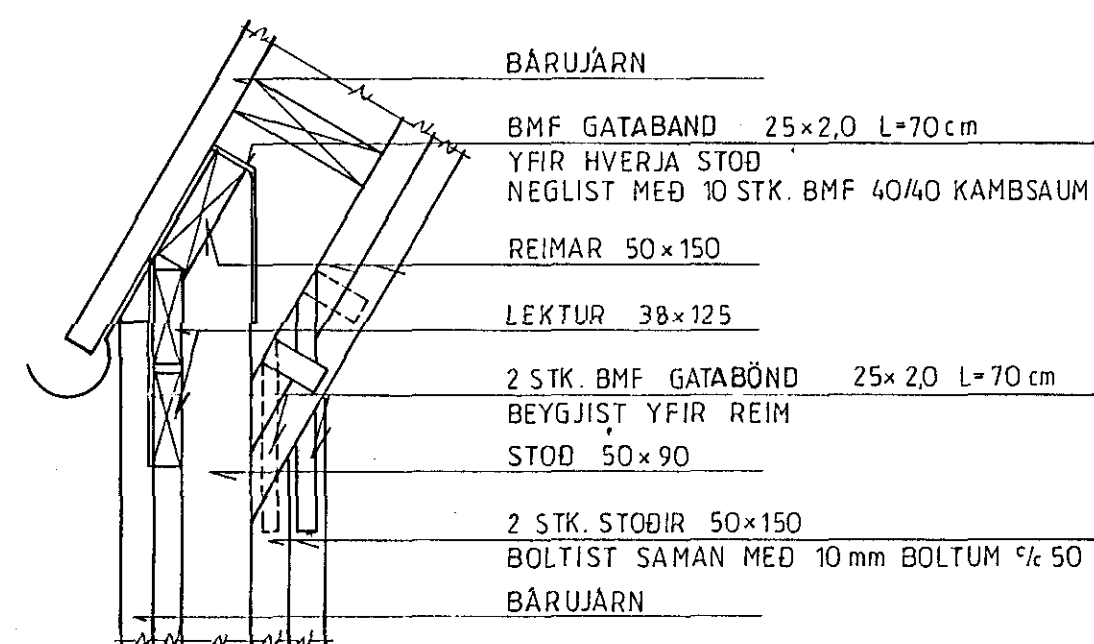

TILVÍSANIR:

UNDIRSTÖÐUR SJA BL.NR. 3.03
PAK 3.05

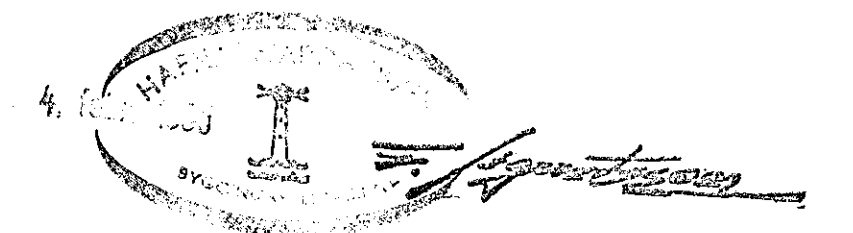

LÝSI OG MJÖL HF, HVALEYRARBRAUT 18-24					
BR.	DAG.	BREYTING			
			SALTGEYMSLA EIMSKIPS VEGGIR HLÍDARMYNDIR OG SNÍÐ SÉRMYNDIR		
REYKJAVÍK, P. 13 12 1984		KVARDI 1:50, 1:10			
TEIKN.	REIKN.	S.V.	VERK	BL. NR.	BR.
ATH.	SAMP.	A-3283		3.04	
BORGARTUNI 20 105 REYKJAVÍK SIMI 29940 & 29941					