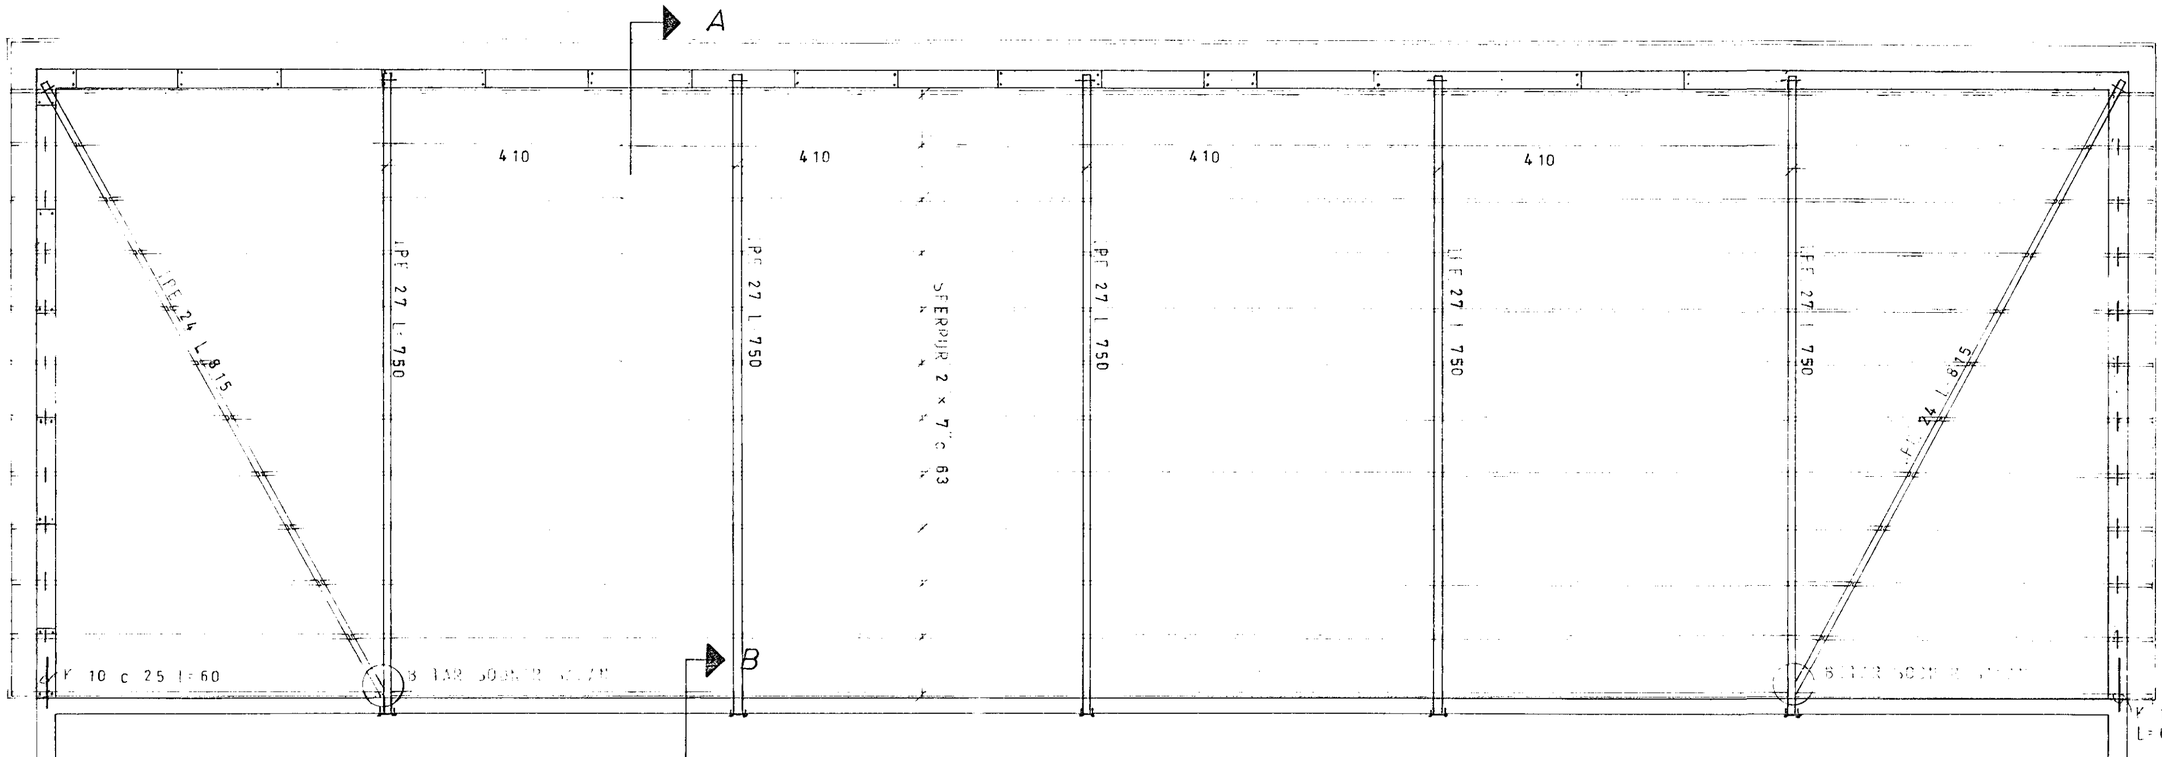

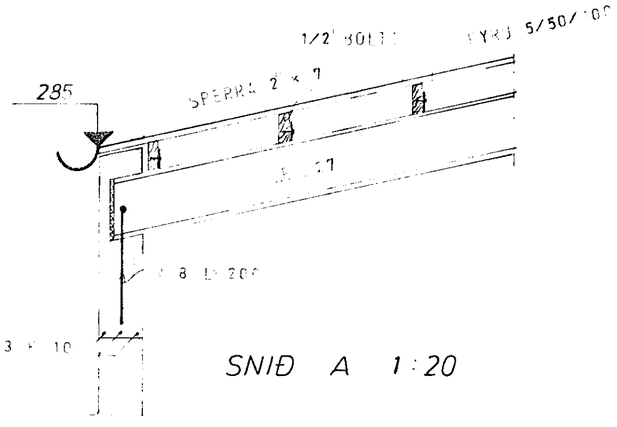

SNIÐ A 1:20

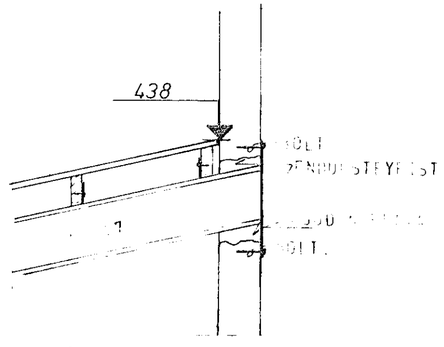

SNIÐ B 1:20

SKÝRINGAR:

SPERRUR OG STÖLA SEM LIGGJA Á EÐA AÐ STEYPU SKAL RJÚÐA MEÐ FÚAVARNAREFNI.

ALLUR SAUMUR Í ÞAKI SKAL VERA ZINKHÚÐAÐUR.

HAFNARFJARÐARBÆR
BYGGINGARFULLTRÚI

LÝSI OG MJÖL	MÆLIKVARÐI 1:50 1:20	VERK 7727	TEIKN NR *1.2*
ÞAK VIÐBYGGING	Hannað / Teiknað	Yfirfarið / Samþ.	DAGS JAN. 79
GUNNAR BERGÞÓRSSON VERKFR MVFI 11 — HAFNARFIRÐI — SIMI 53315	BREYTT		