



TAFLA T1

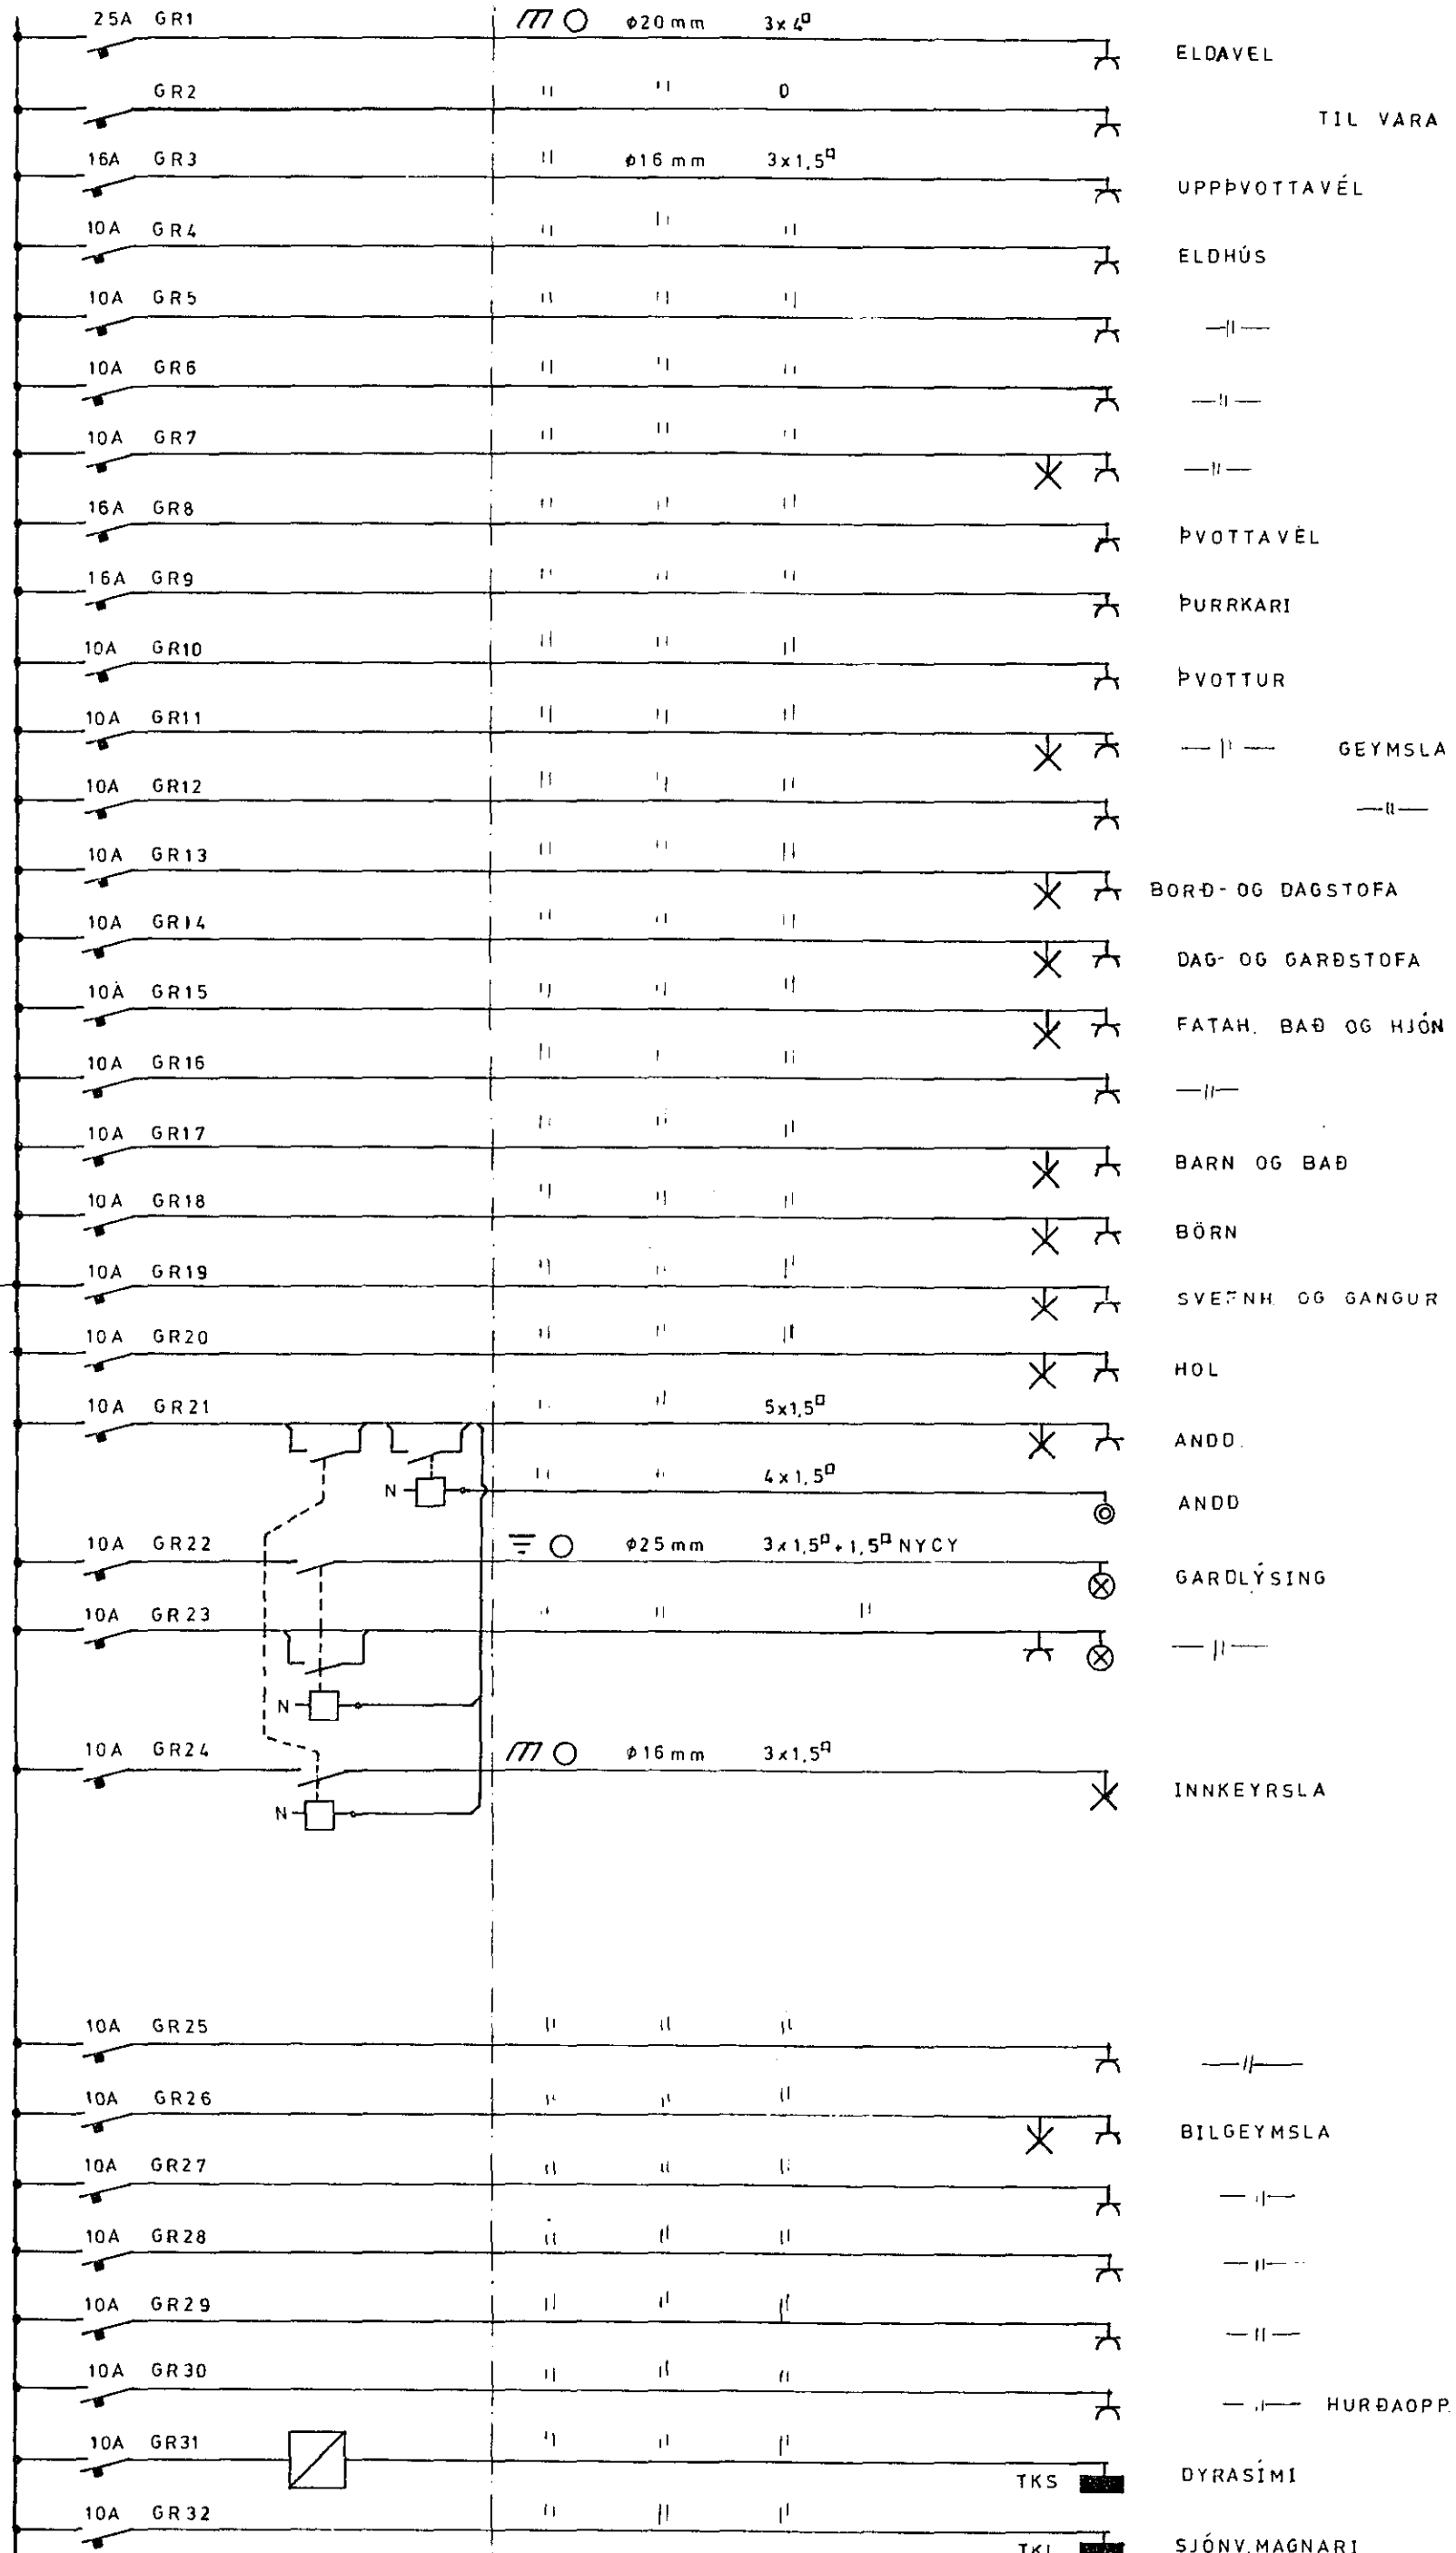

- ELDAVEL
- TIL VARA
- UPPVOTTAVÉL
- ELDHÚS
- PVOTTAVÉL
- PURRKARI
- PVOTTUR
- GEYMSLA
- BORD- OG DAGSTOFA
- DAG- OG GARÐSTOFA
- FATAH. BAÐ OG HJÓN
- BARN OG BAÐ
- BÖRN
- SVEFNH OG GANGUR
- HOL
- ANDD.
- ANDD
- GARÐLÝSING
- INNKEYRSLA
- BILGEYMSLA
- HURÐAOPP.
- DYRASÍMI
- SJÓNVMAGNARI

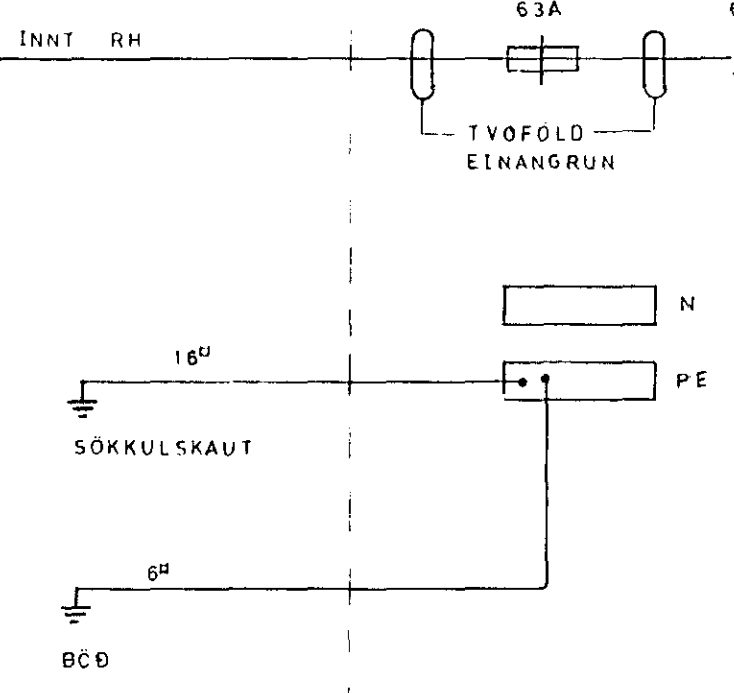

Húsvæita nr. 3053 Teikning nr. 2323  
 Samþykkt þ. 21.9.1984  
 f.h. RAUFVEITU HAFNARFJARDAR  
*Alfred Guðnason*  
 Eftirlitsmaður rafslagna

21.9.1984  
 Albert Kristjánsson

ASGEIR ARNBJÖRNSSON RAFTÆKNIR IFI S-54123

HVASSABERG 14 HAFNARFIRÐI			
KVARÐI	1:50	EINLINUMYND	
HANNAÐ Steinur A	TEIKNAD ÁÁ	NR	BLAÐ
DAGS.	03.09.1984	1960	3 AF 4