



Adaltafla T1, J.B.P. 113, i bilgeymslu.


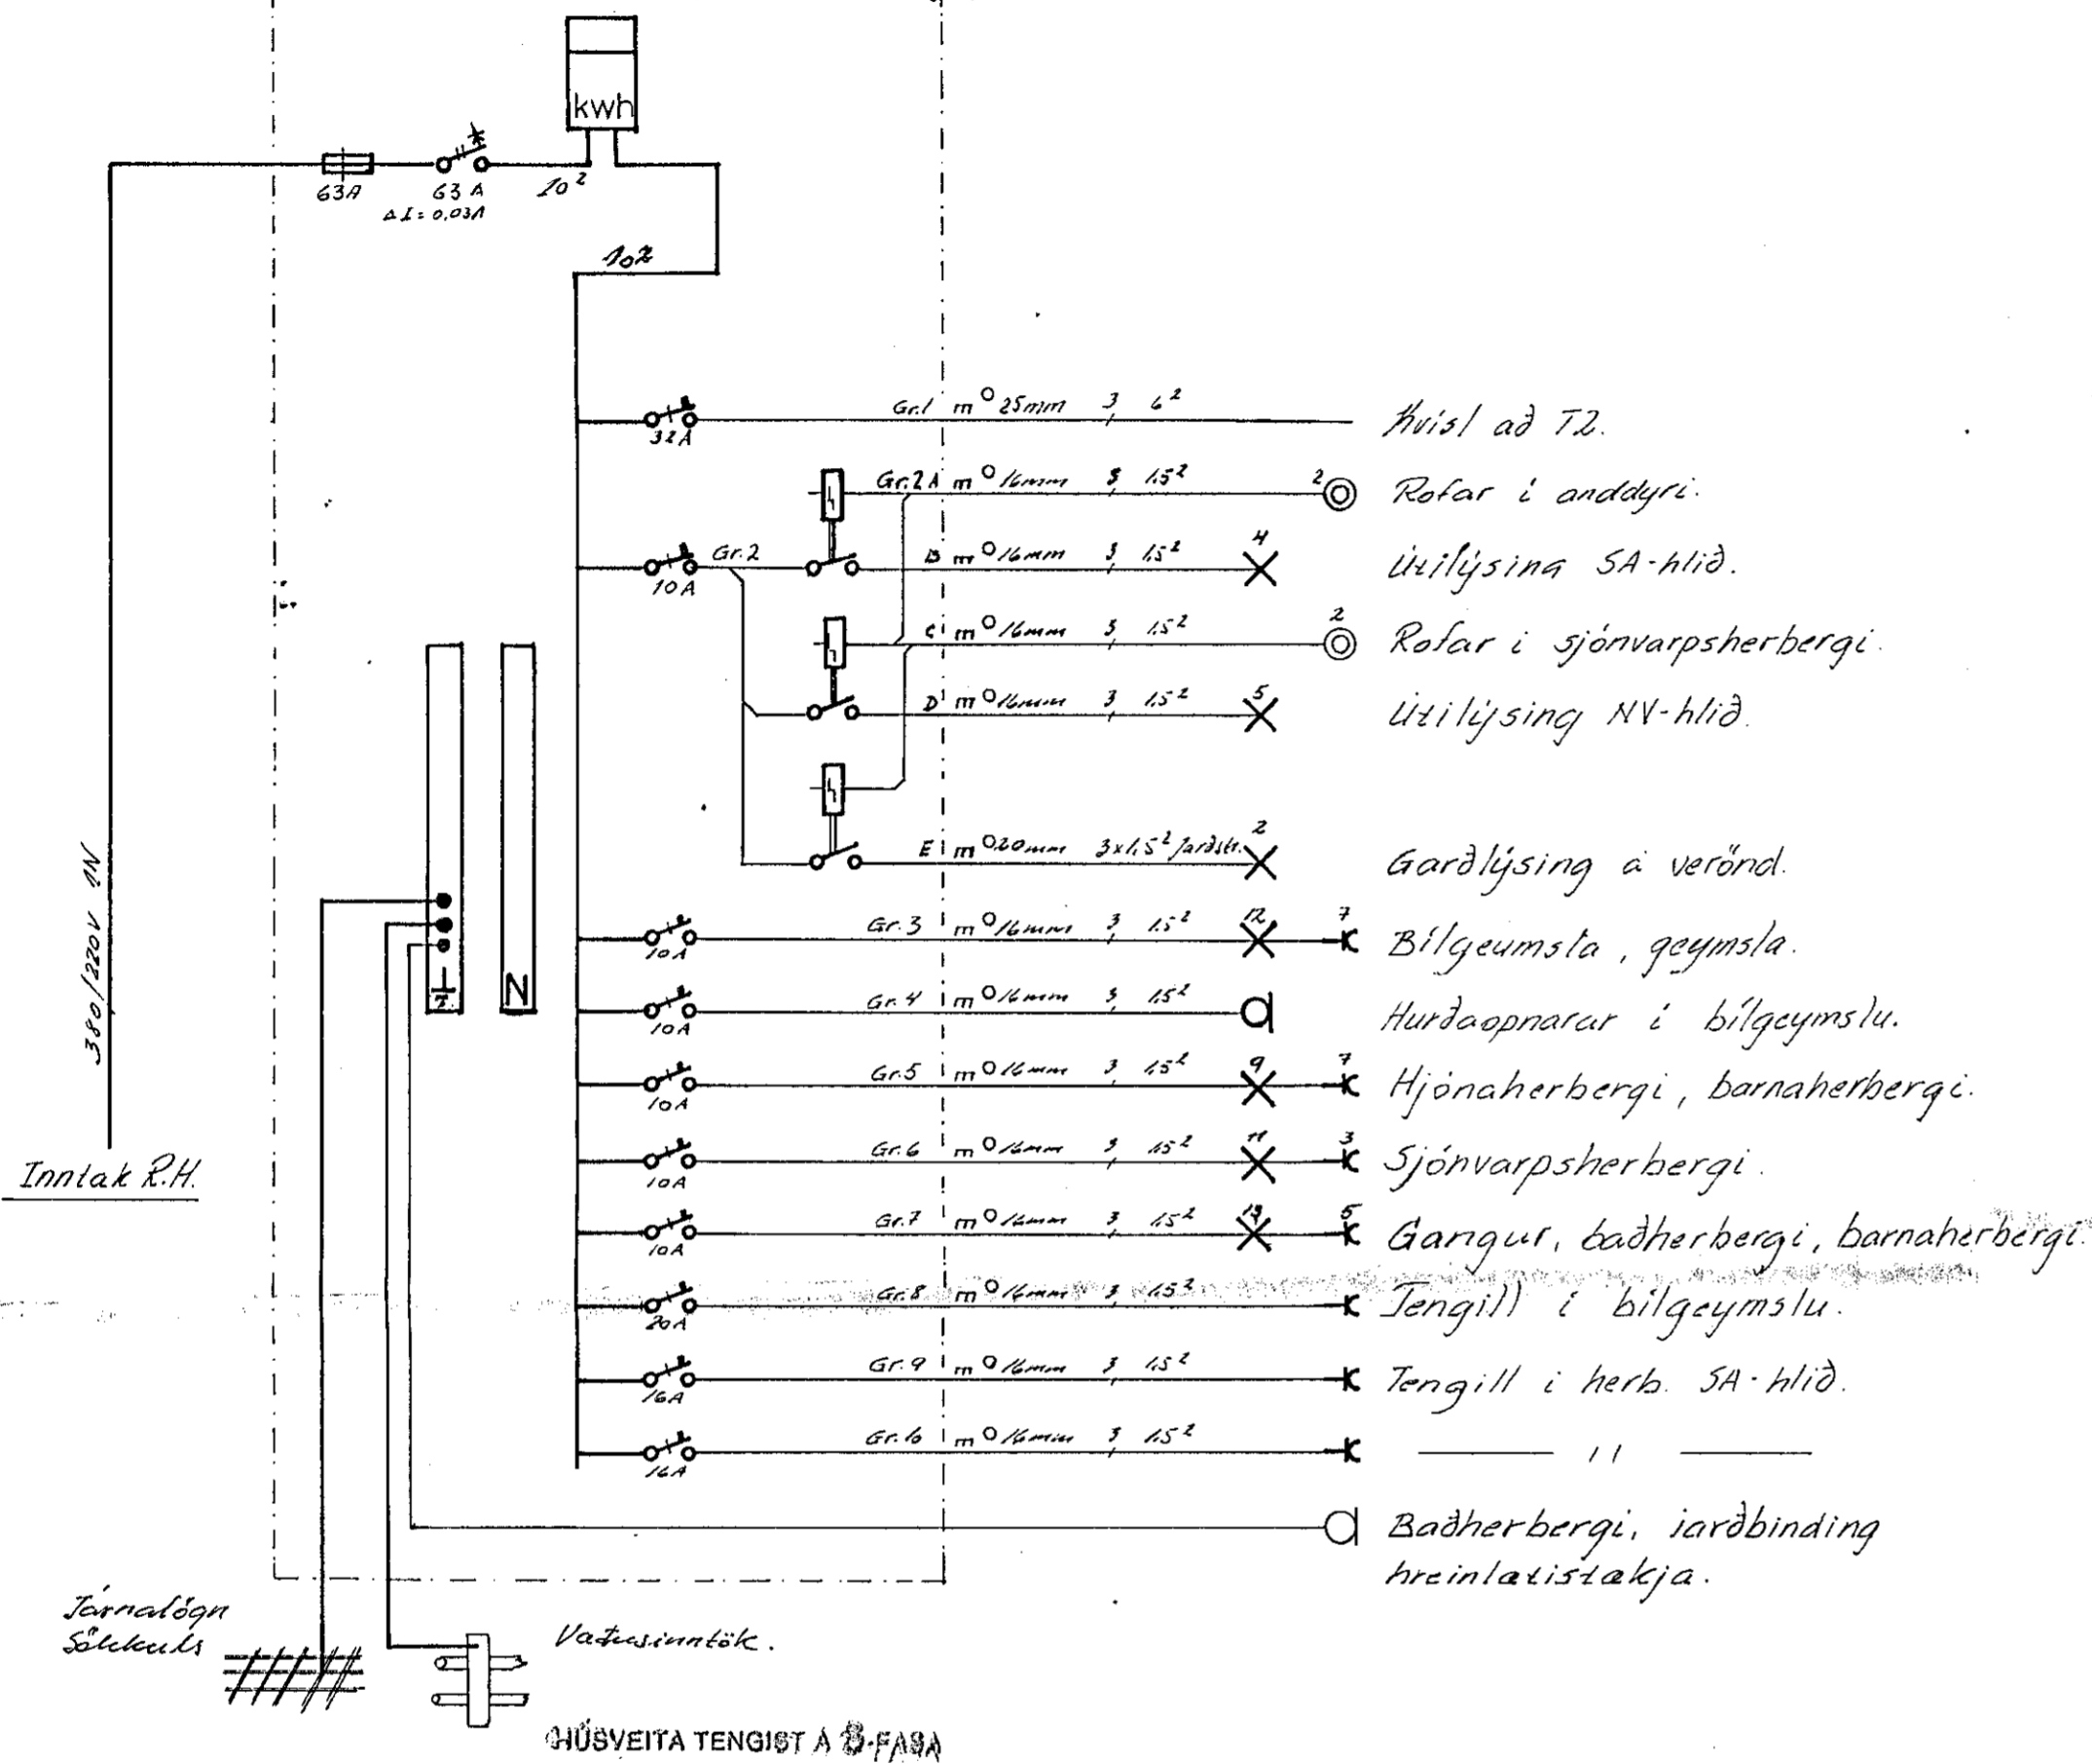


- Húsið að T2.
- Rofar i anddyri.
 Útilysing SA-hlið.
- Rofar i sjónvarpsherbergi.
 Útilysing NV-hlið.
- Gardlysing á verönd.
- Bilgeymsla, geymsla.
- Hurdaopnarar i bilgeymslu.
- Hjónaherbergi, barnaherbergi.
- Sjónvarpsherbergi.
- Gangur, badherbergi, barnaherbergi.
- Tengill i bilgeymslu.
- Tengill i herb. SA-hlið.
- Badherbergi, jarðbinding hreinlatistakja.


Greinatafla T2, J.B.P. 112/5, i þvottaherbergi.

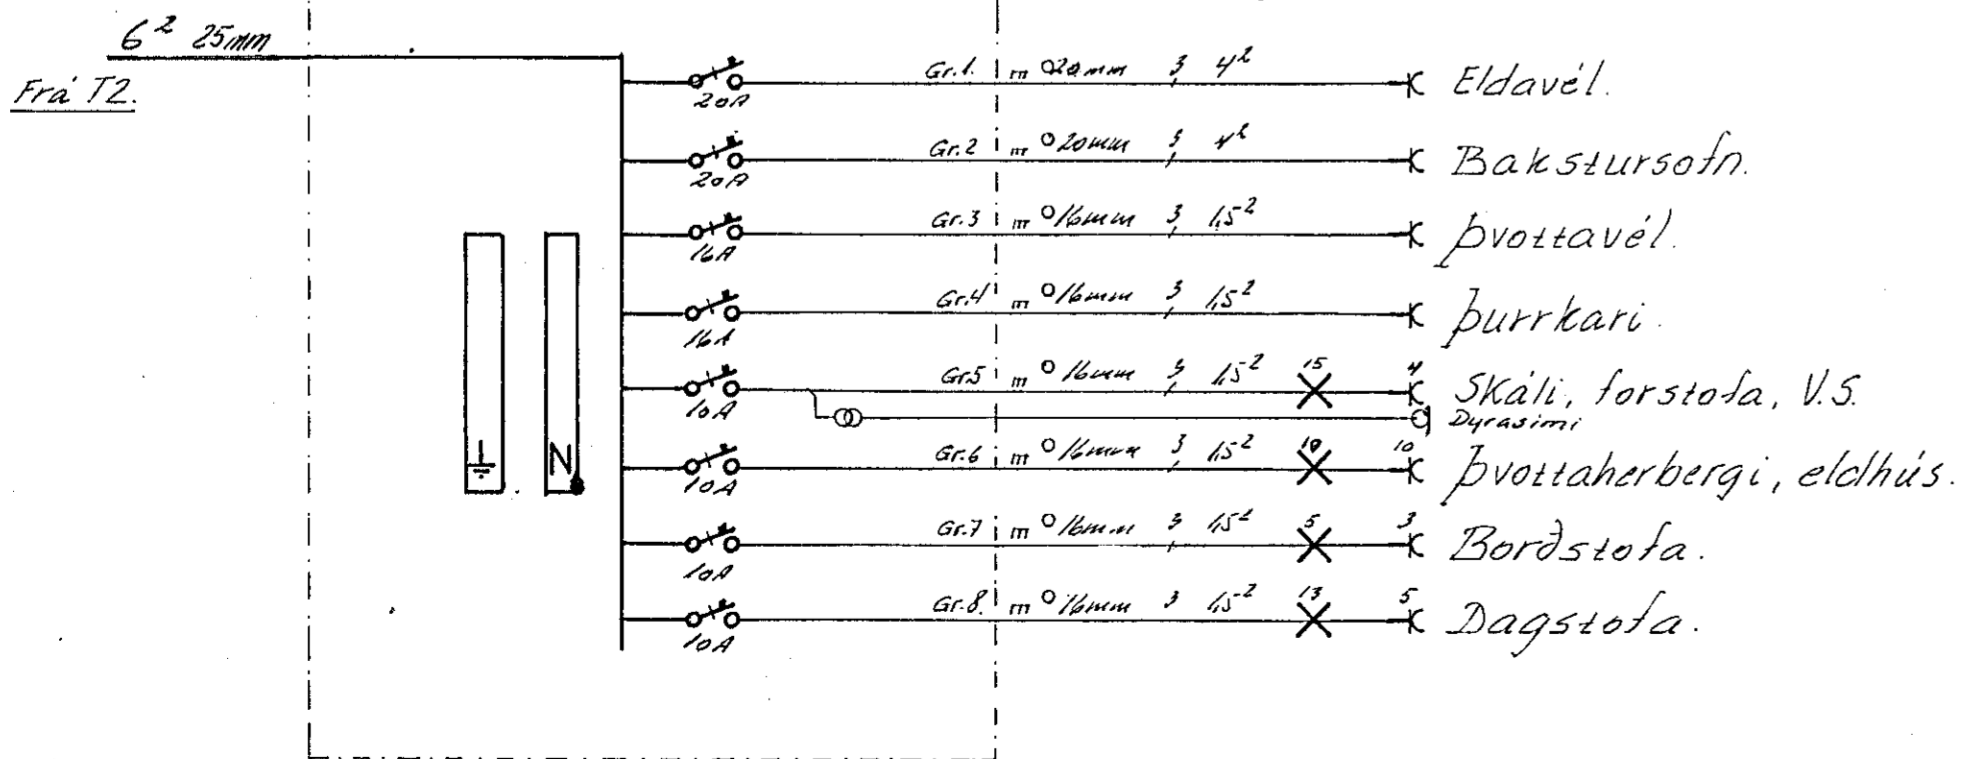

- Eldavél.
- Bakstursofn.
- Þvottavél.
- Þurrkari.
- Skáli, forstofa, V.S.
 Dyrasimi.
- Þvottaherbergi, eldhúsi.
- Borðstofa.
- Dagstofa.

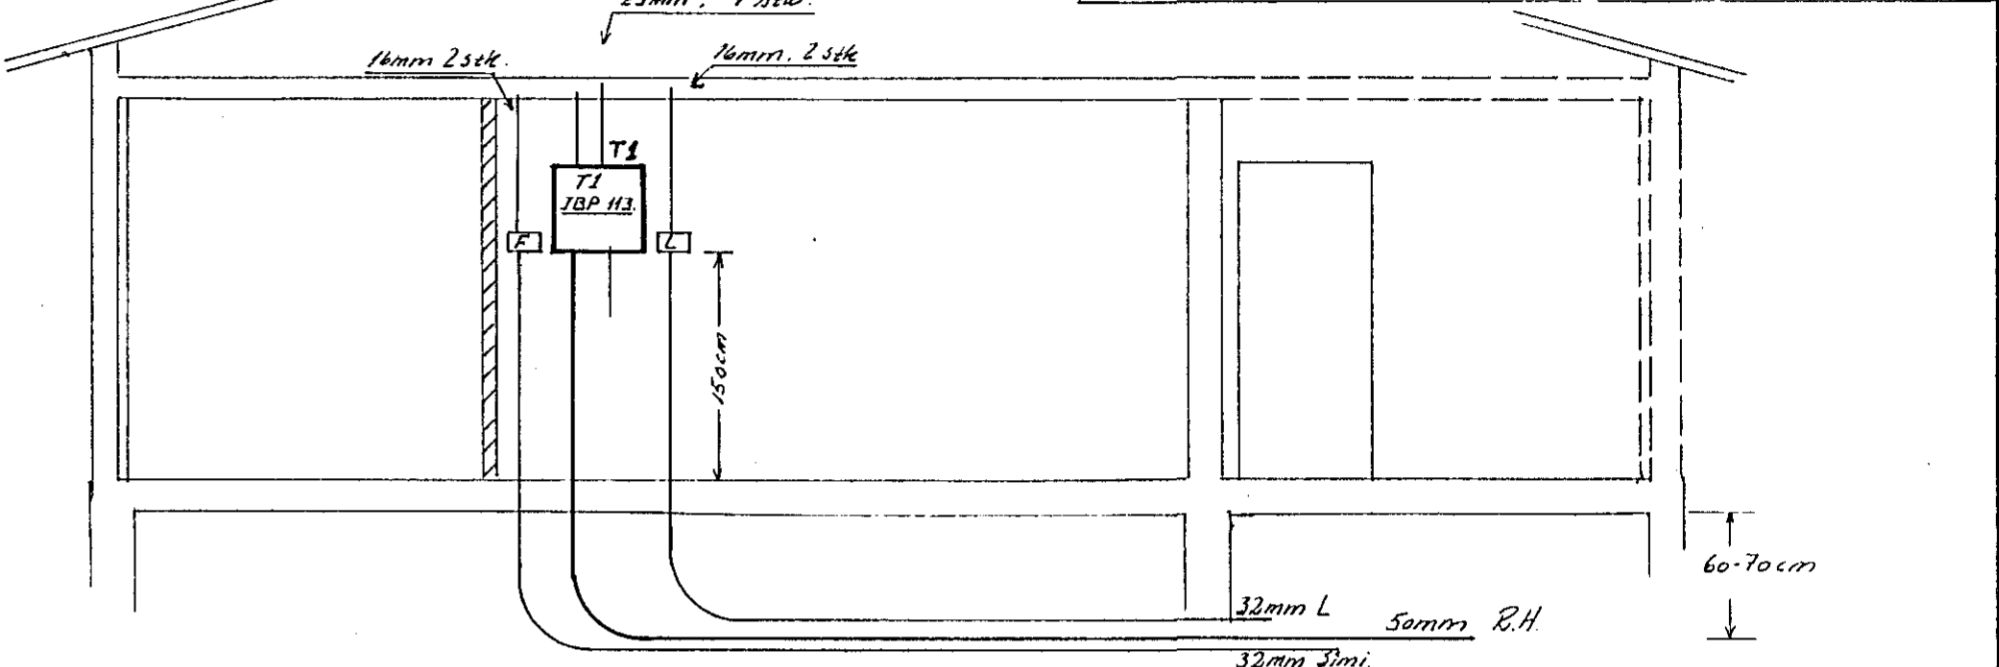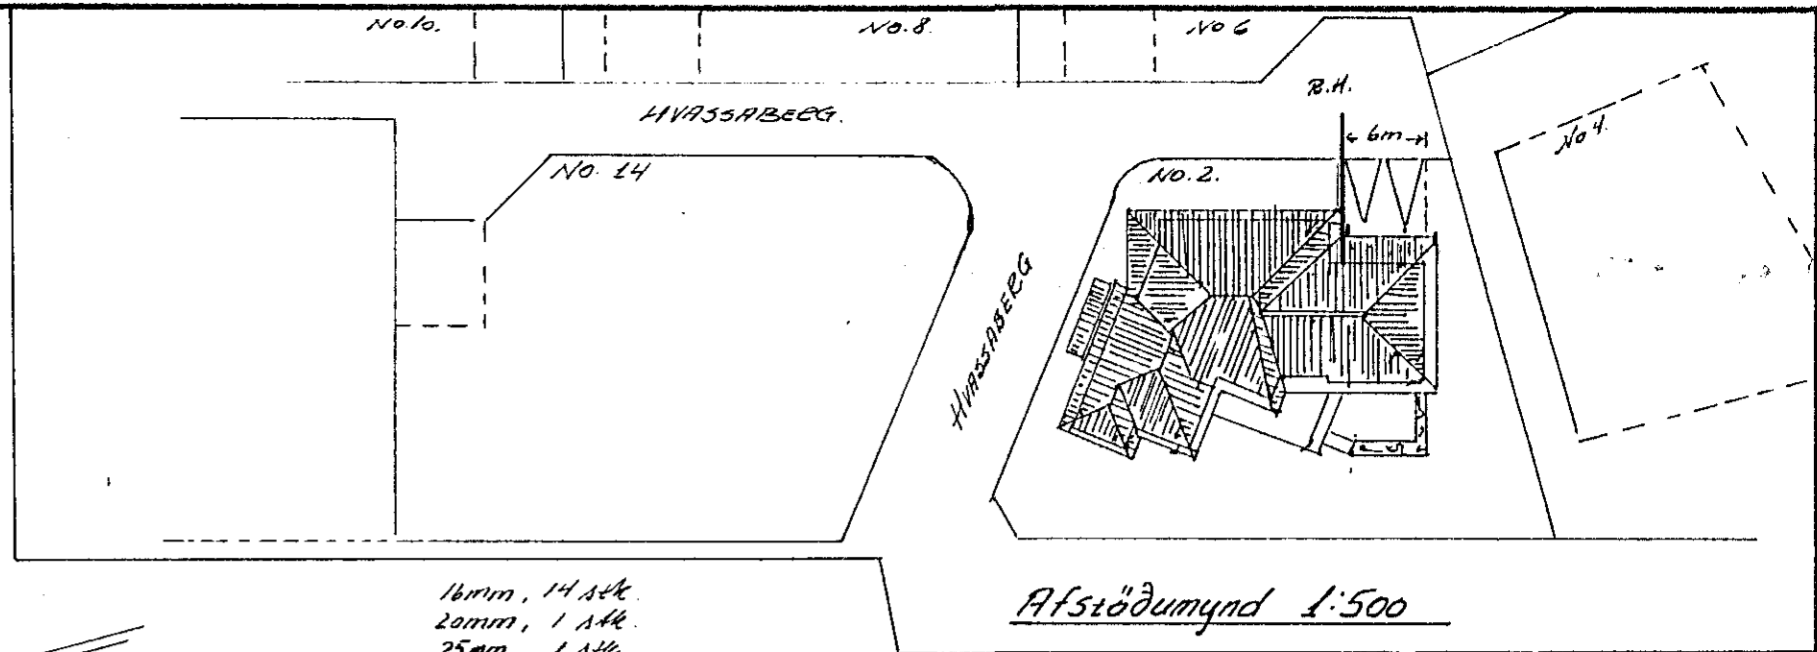

Snið A-A Mkv. 1:50

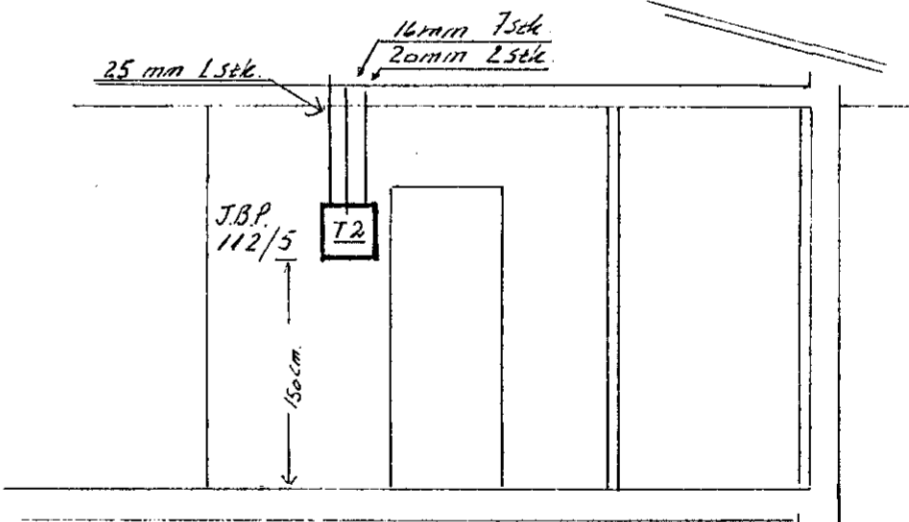

Snið B-B Mkv. 1:50

HVASSABERG 2, HAFNARFIRÐI.

R A F L Ö G N		
Adaltafla T1, einlínumynd, snið A-A		
Greinatafla T2, — " — " — B-B		
Afstöðumynd 1:500		
Gudmundur Gunnarsson rafíðnfræðingur, Sudurhvammi 6, Hafnarfirdi.	Hannað. Gudm.G.	Mkv. 1:50 1:500
	Taíknad. — " —	Dags. Maí 1986.
	Yfirfarid. — " —	BL. 2 af 2.