Hvassaberg 6 Hafnarfirði

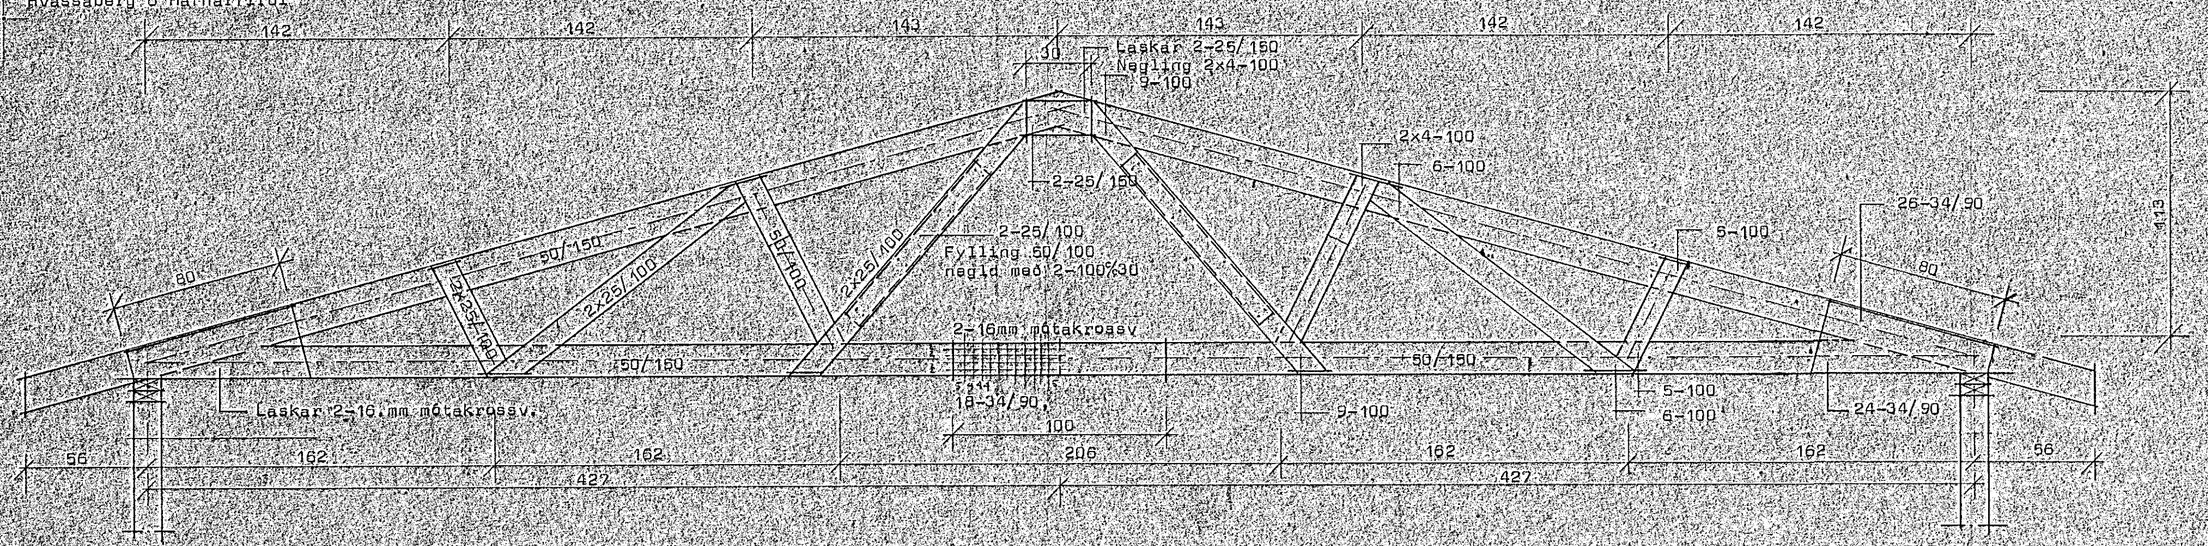

Laskar 2-16 mm mótakrossv.

Útmál 8,66 m. Sperra A1 Mk 1:20

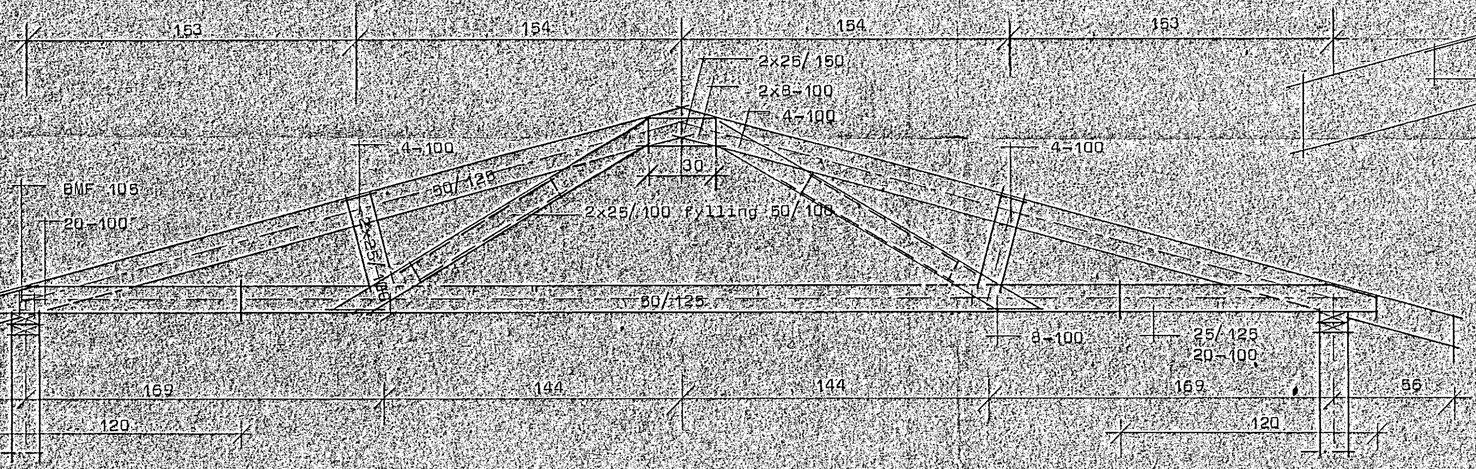

Útmál 6,26 m. Sperra A2 Mk 1:20

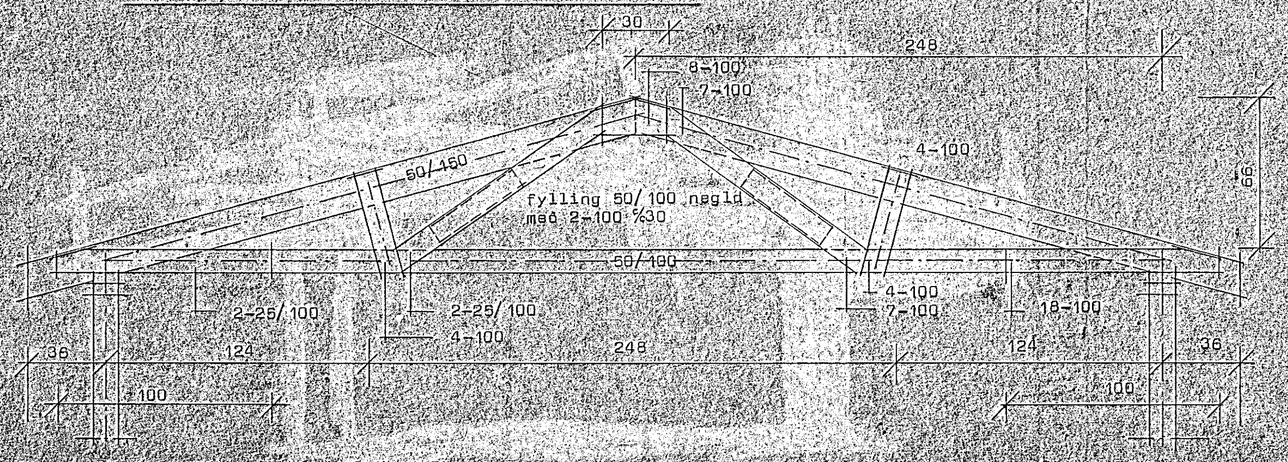

Útmál 5,06 m. Sperra A3 Mk 1:20

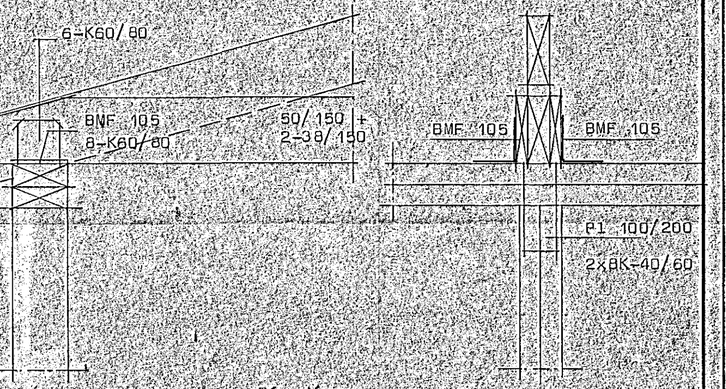

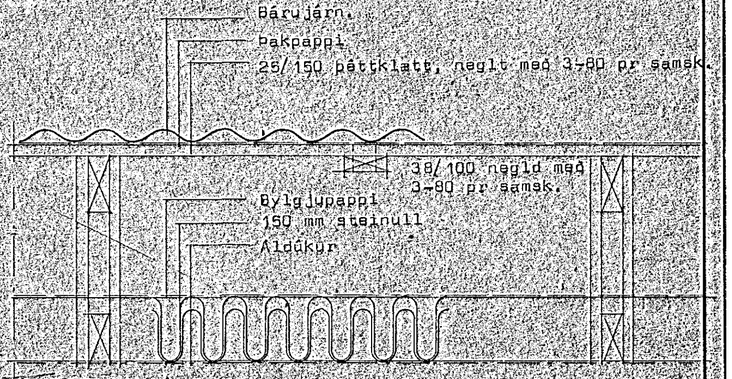

28. jan 1984

STAÐALHÚS S/F

TEIKNISTOFA SÍÐUMÚLA 31 SÍMI 83141

VERKEFNI	DAGS. 1983	VERK NR.
Þakvirki	MKV. 1:20 1:10	8T-192
Hvassaberg 6 Hafnarfirði	BR.	
	BLAÐ NR. 2.03	

SIGURÐUR GUÐMUNDSSON SIGURÐUR P. KRISTJÁNSSON FT.FÍ.