


Hvassaberg 6 Hafnarfirði

SKÝRINGAR:



Pak sé þéttklætt með 25/150 neglt í hverja sperru með 3-90 nema gafflsperrur sem neglist með 4-90. Ofan á timburklæðningu komi asfaltþappi og bárujárn eða bárustál. Negla skjal þakjárn með snúnum þaksaum eða kamsaum.

Þakjárn skal negla á eftirfarandi hátt. Neðsta naglaröð sé 10cm ofan við neðri brún nēglt í hverja báru. Næstu tvær raðir séu með 45cm millibili neglt í aðrahverja báru, úr því séu mest 80 cm milli naglaraða neglt í aðrahverja báru. Í plötukant milli naglaraða skal negla 1 nagla.

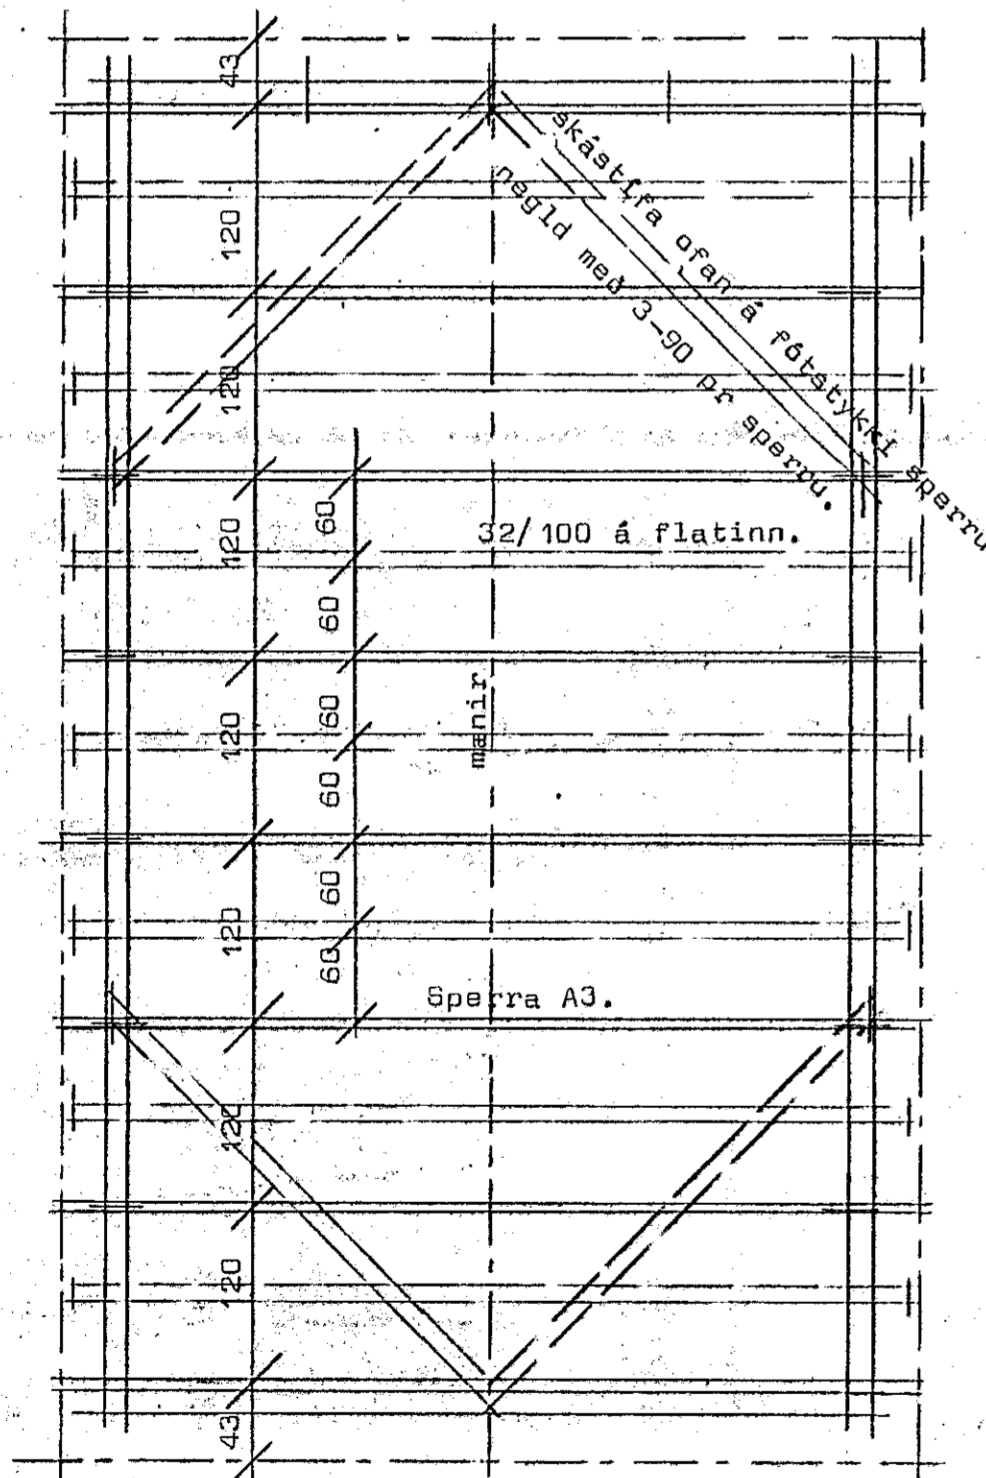

Grunnmynd Mk 1:500

endi neglist í yfirstykki með 5-90

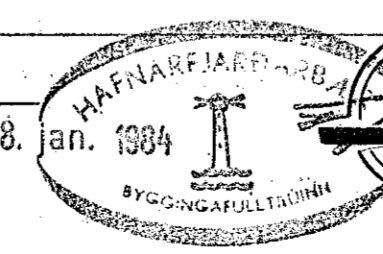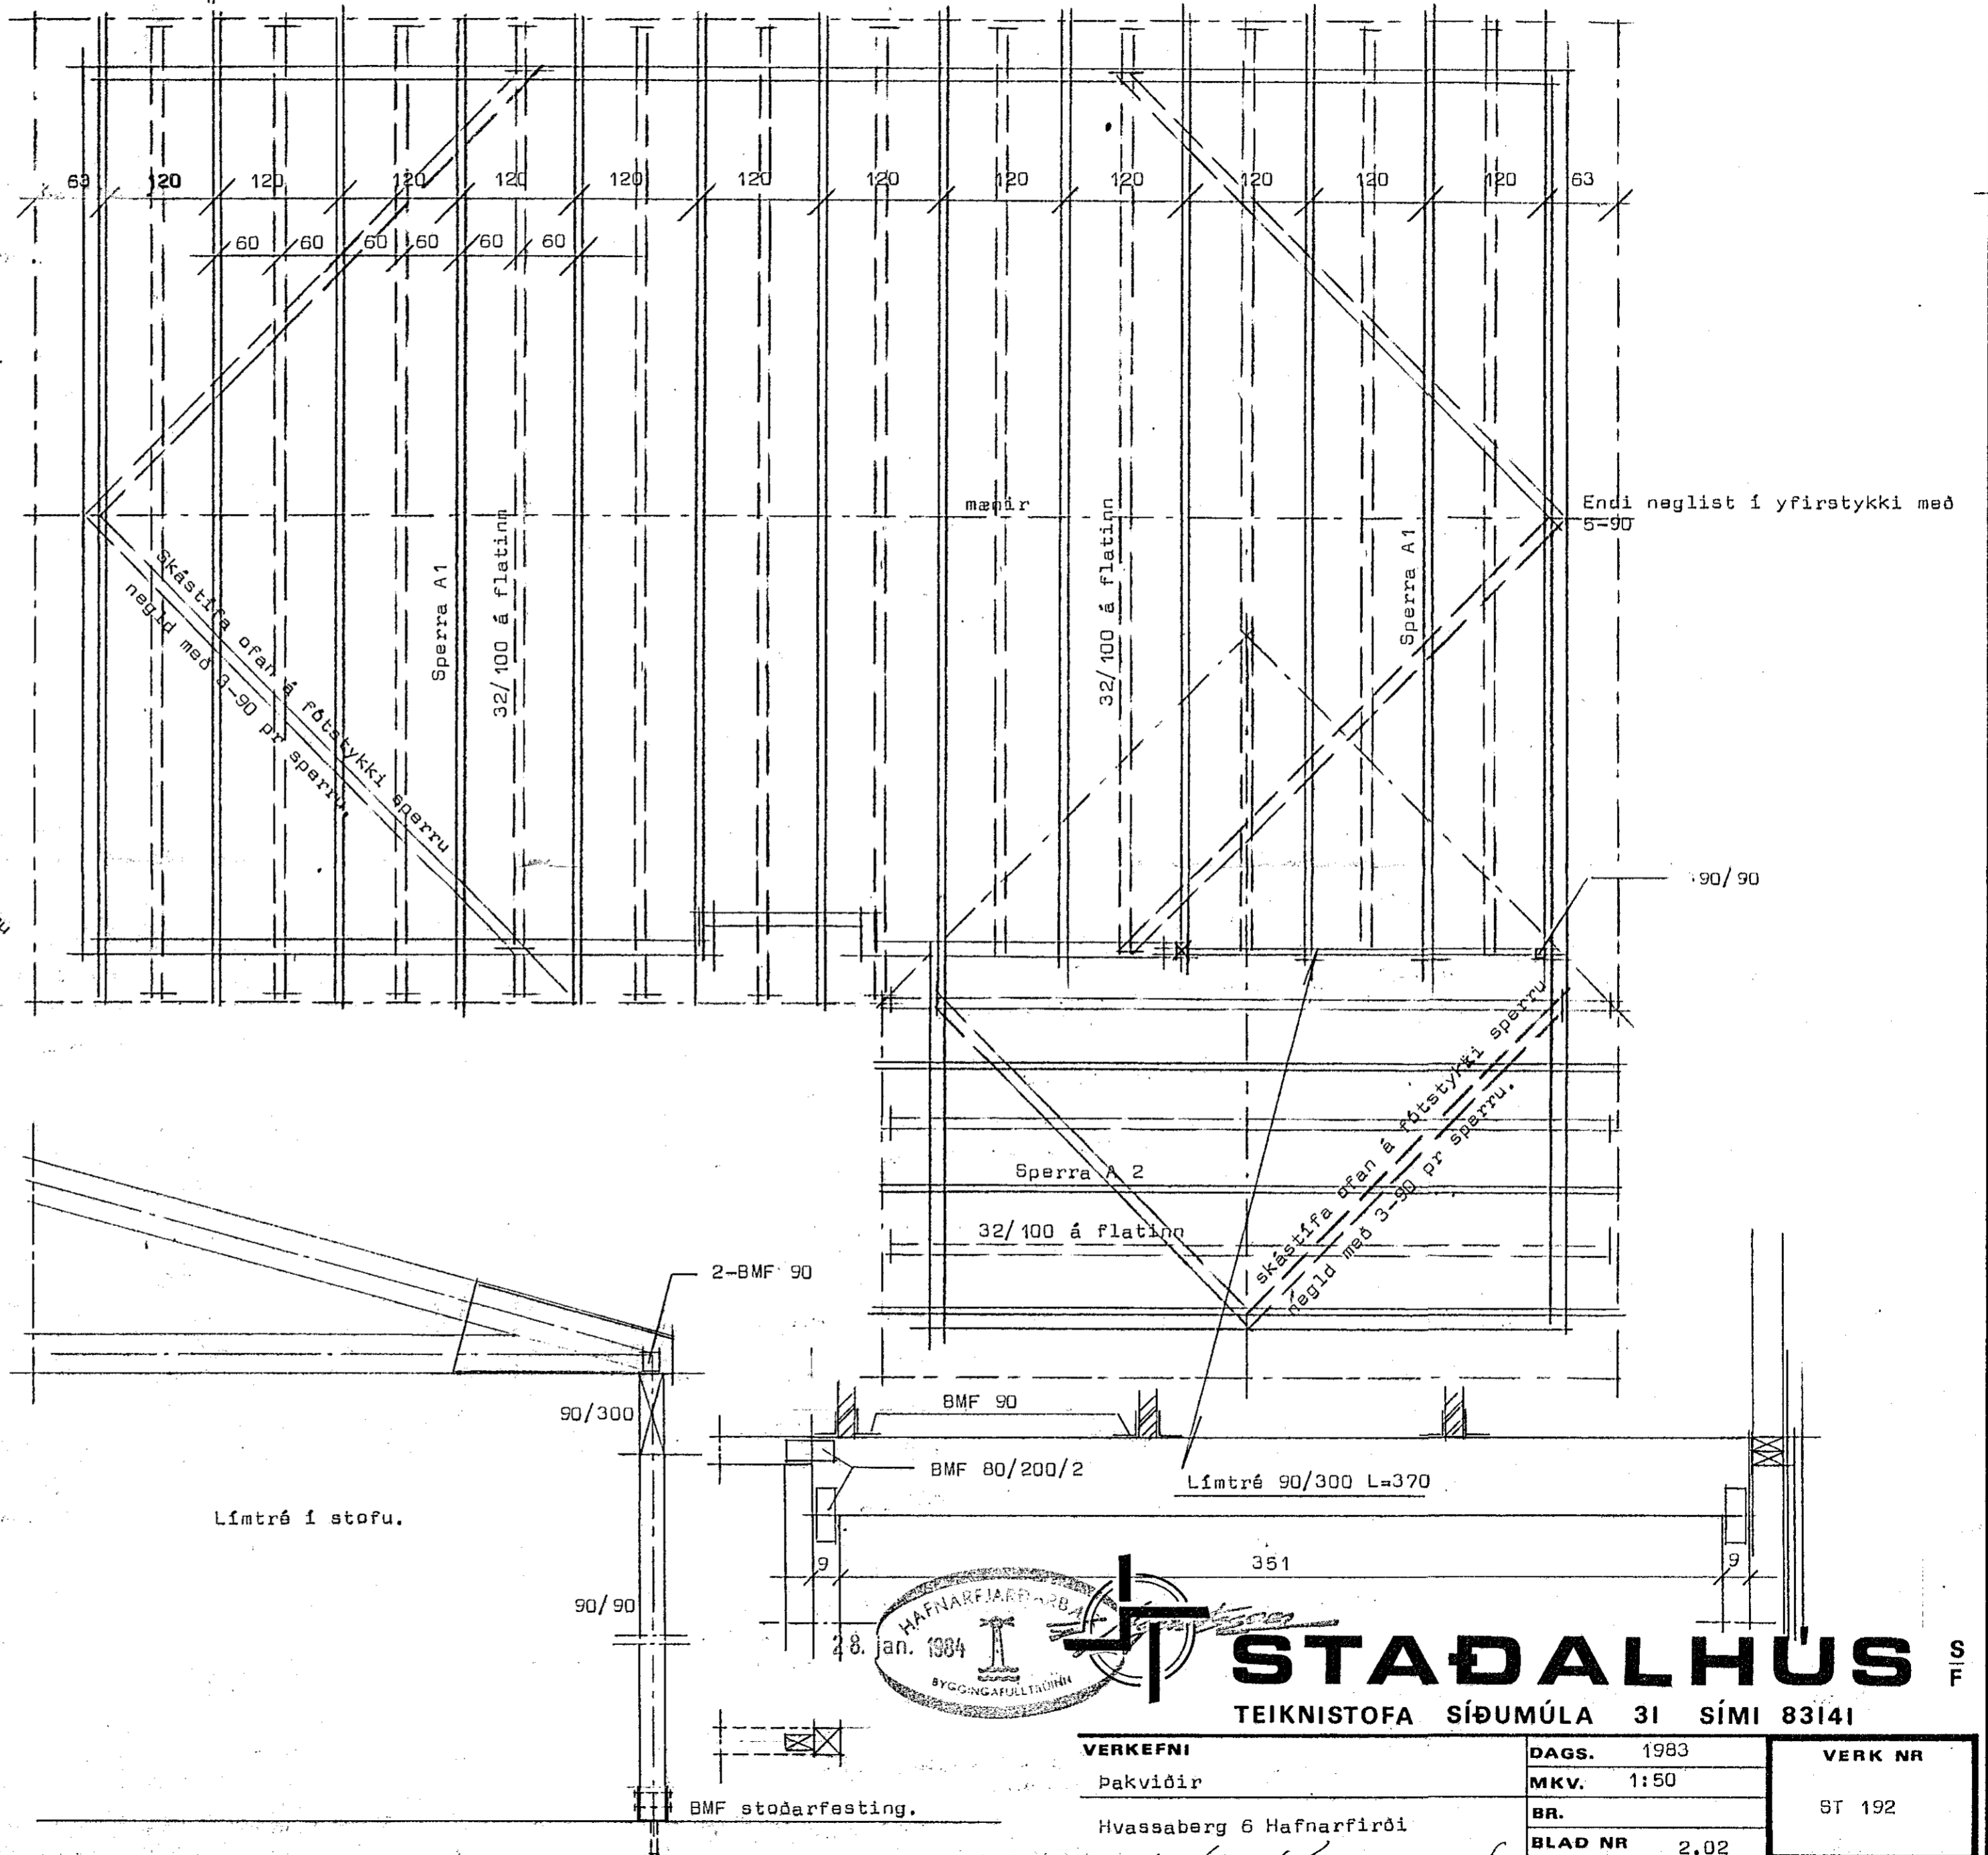

STADALHUS

TEKNISTOFA SÍÐUMÚLA 31 SÍMI 83141

VERKEFNI	DAGS.	1983	VERK NR
Þakviðir	MKV.	1:50	
Hvassaberg 6 Hafnarfirði	BR.		
	BLAD NR	2.02	

SIGURÐUR GUDMUNDSSON SIGURÐUR P. KRISTJÁNSSON FTÍ