
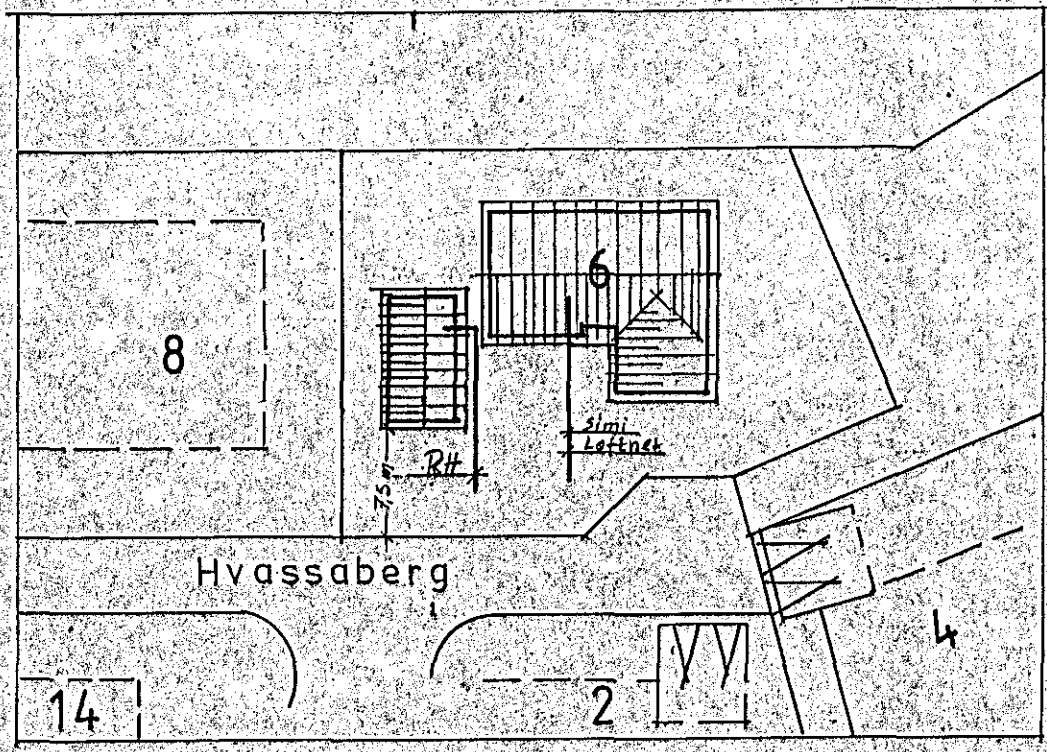
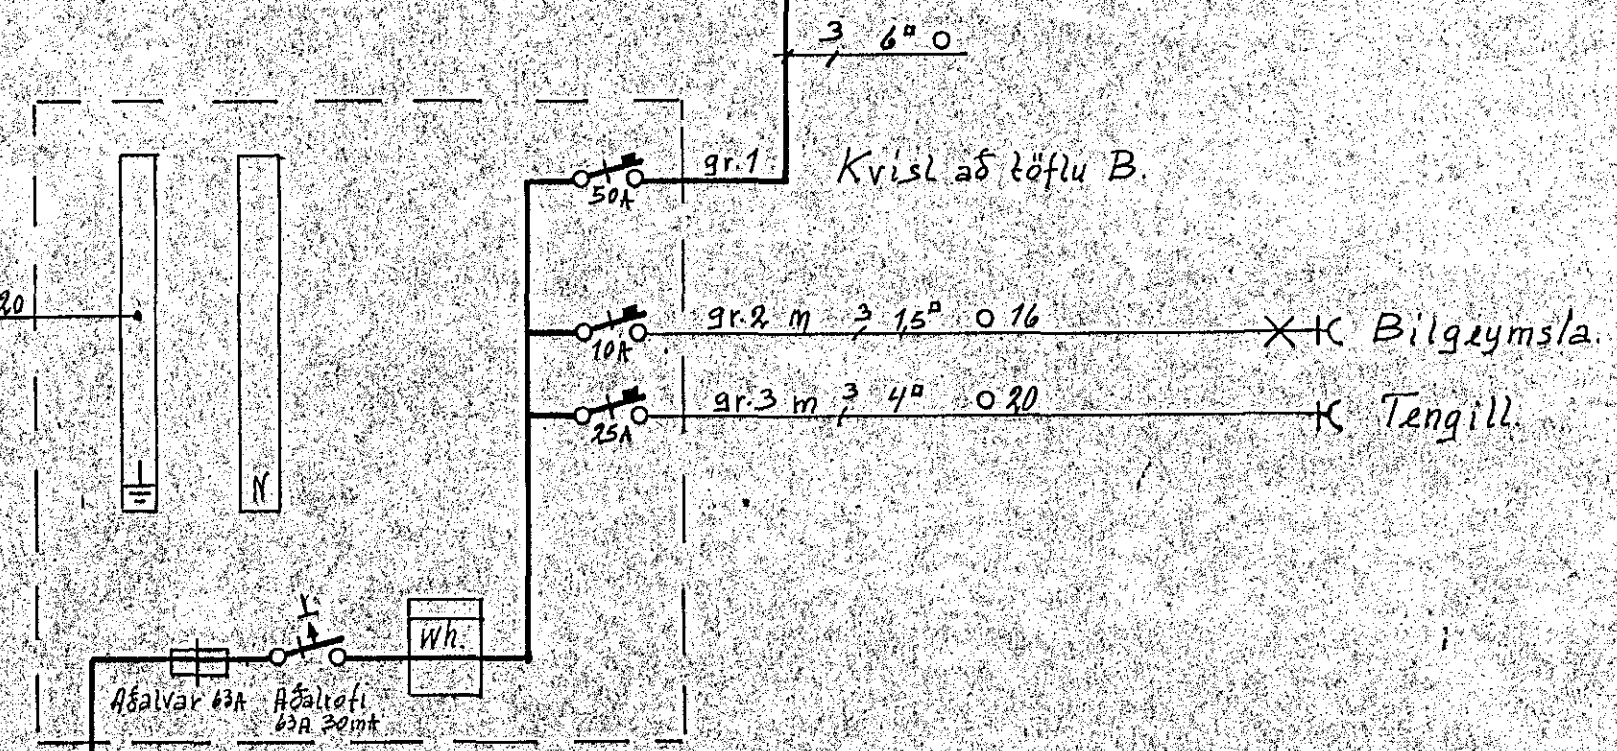


bverskurður

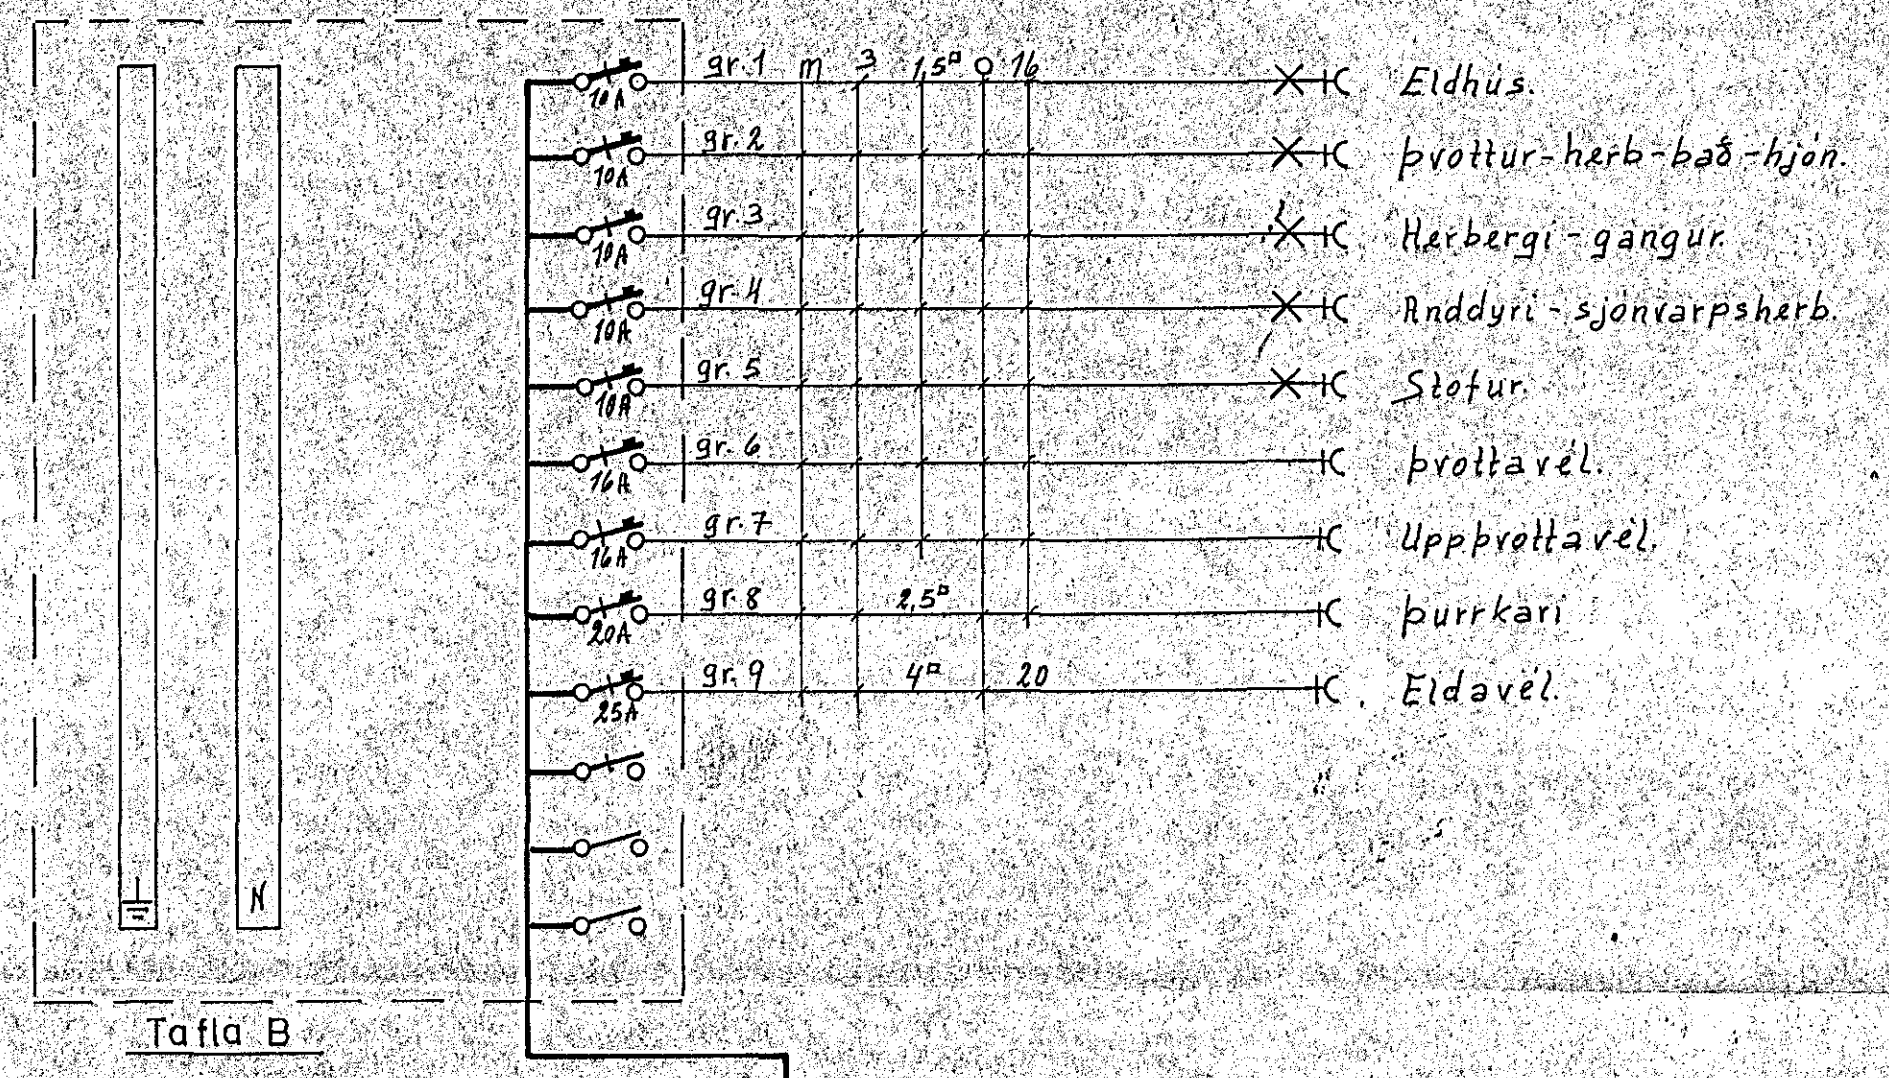

Afstöðumynd

Tengja skal saman sökkulín og heita- og kaldvatnskerfi hússins við safnskinnu töflu.

Einlínumynd

Hvassaberg 6 Hafnarfirði	
Einlínumynd	Dags. 15.12.1983
Afstöðumynd	Hannað: Ru.
bverskurður	Teiknað: Ru.
Teikning númer 110	M.kv. 1:100 1:500
Rúna Pálsson Blómvangi	Blað 2 af 2