



SPERRRÖFUSING
VANDLÖG


STÓPPIÐ OG
FÖRANDEÐ ER SKY-
VALT OG
TAKIÐ BILGÖR.

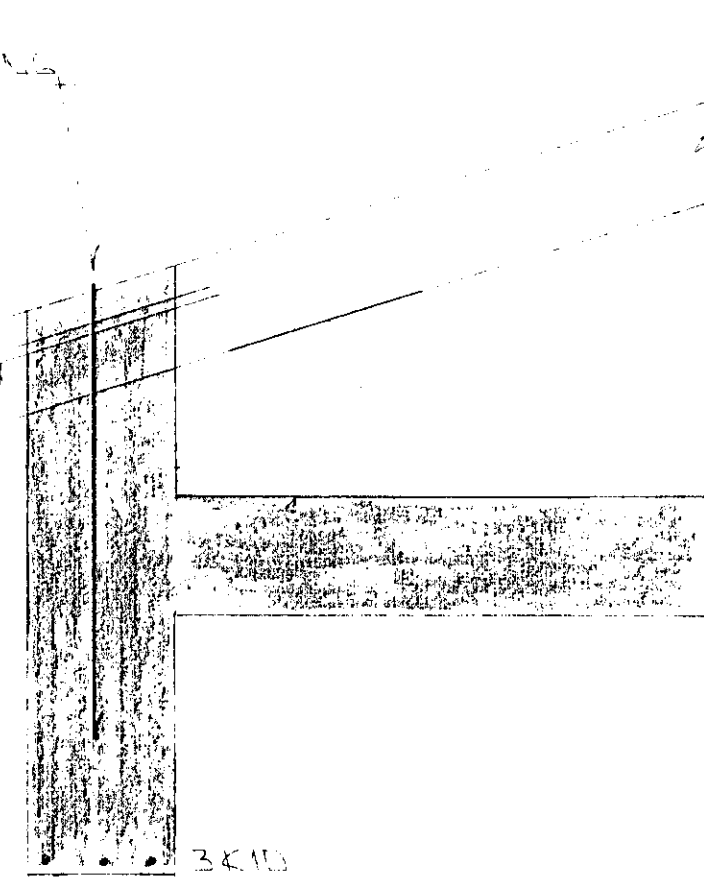

SNID 12-12 • 1:10

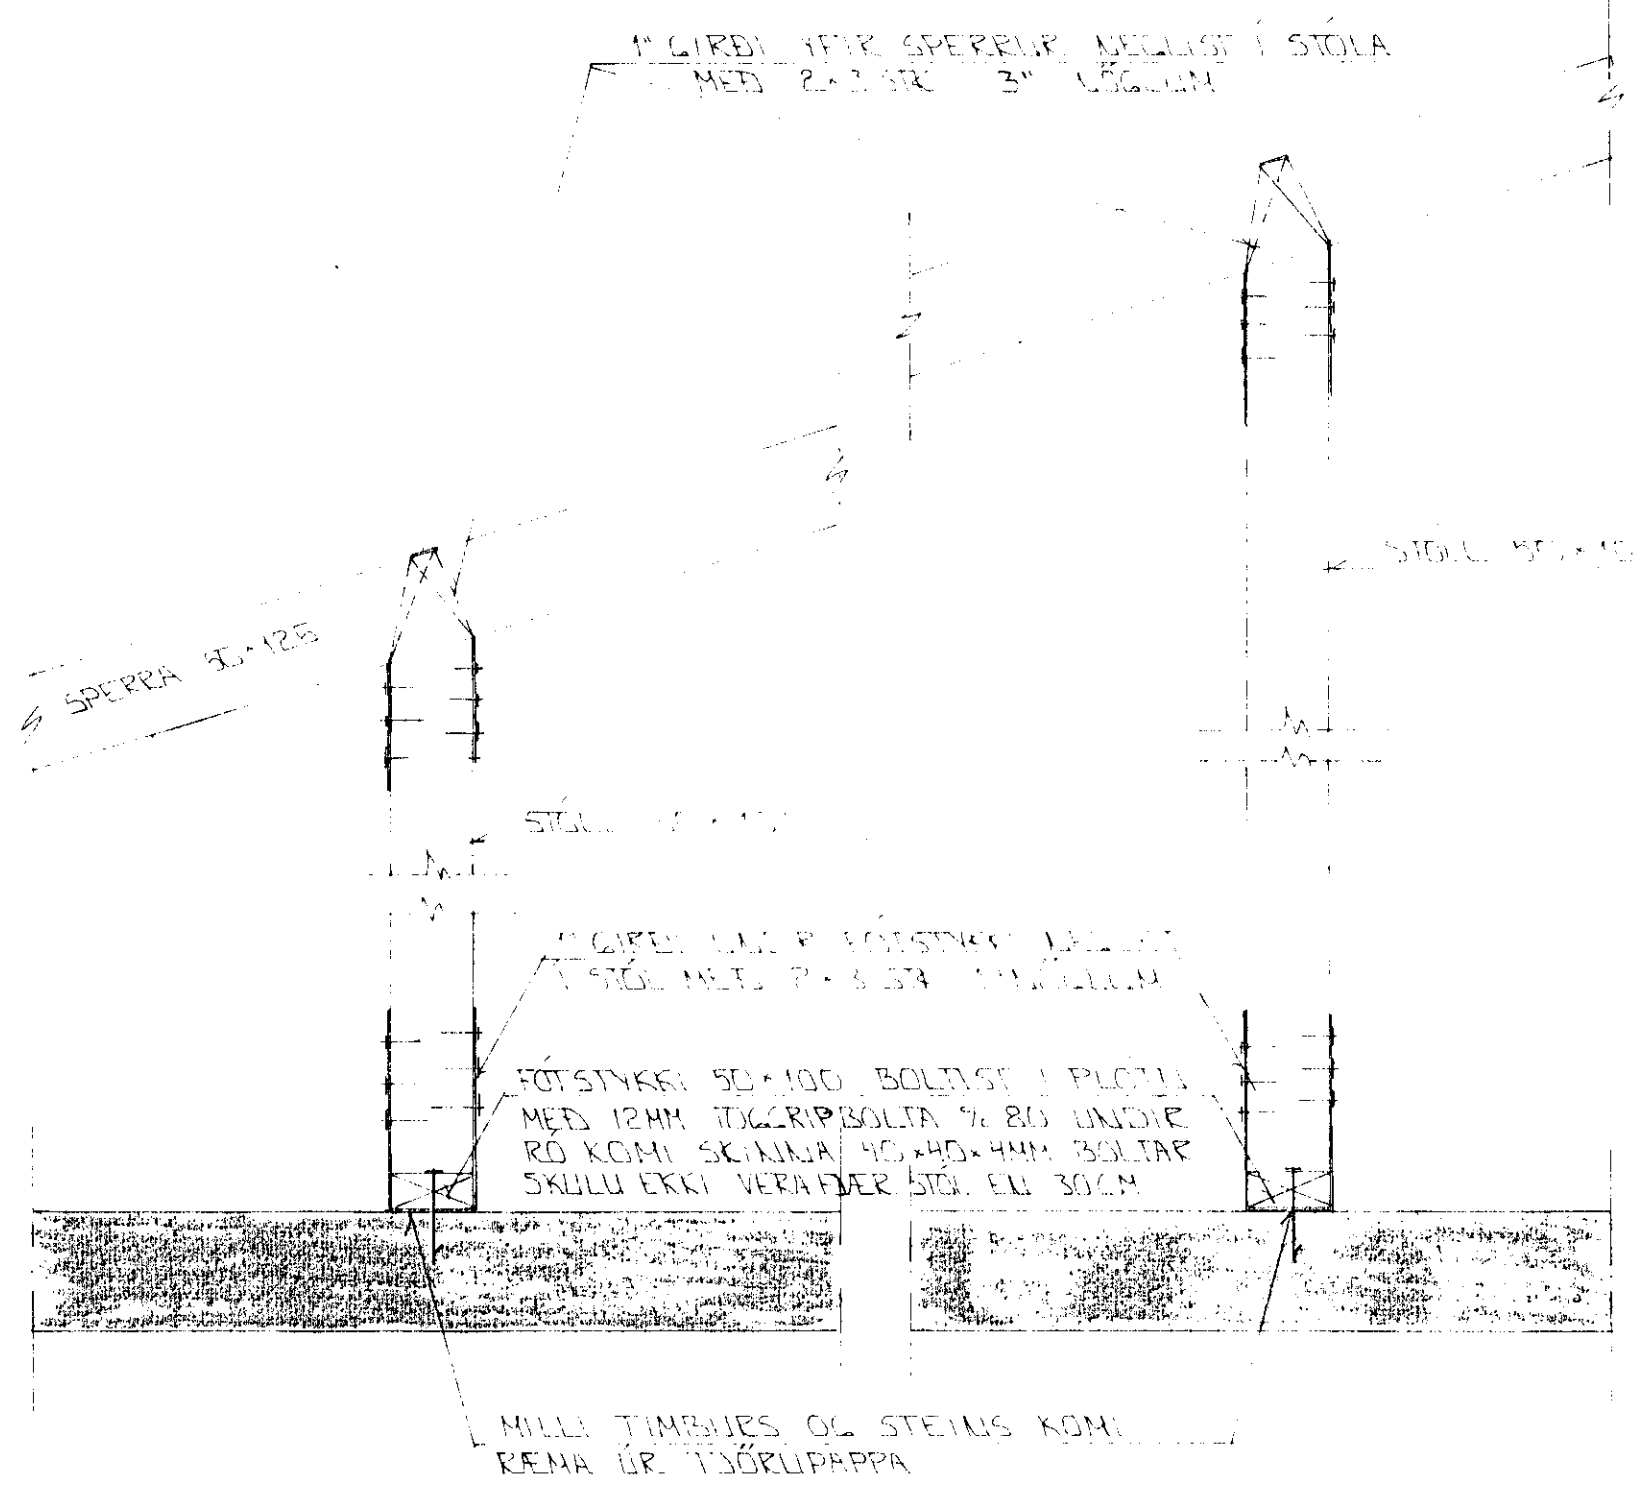

MILLI TÍMBLÉS OG STEINS KOMI
RENA ÚR TÍÐRULAPPA

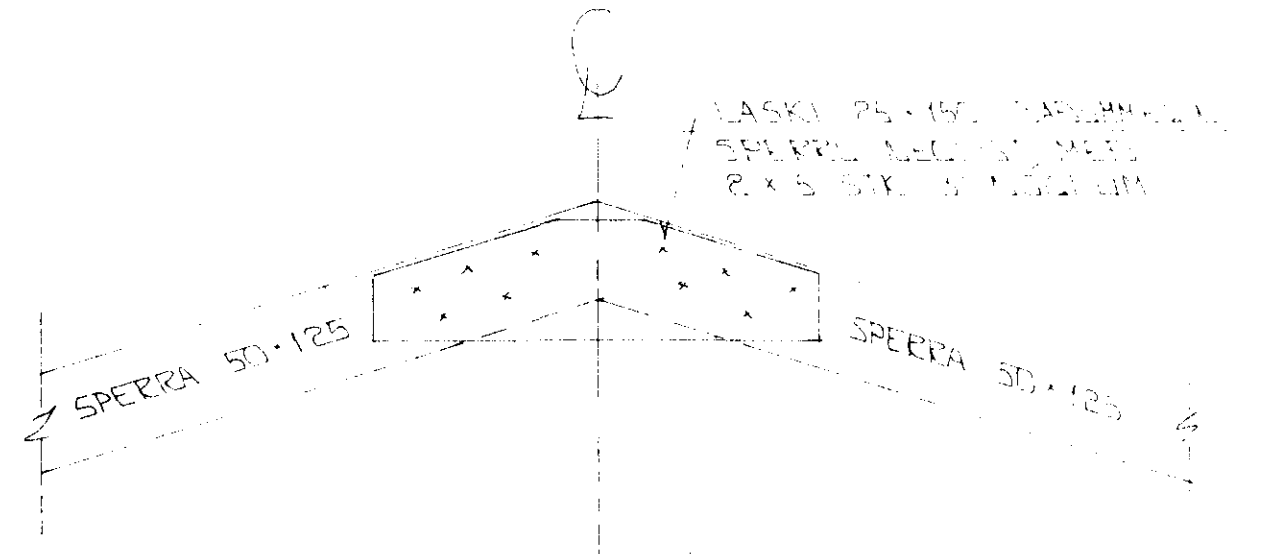

17 FEB 1992



SKÝRINLAR

ALMENNAR SKÝRINGAR SJÁ BL. NR. 1-01.

| | | | | |
|--|------|------|-------------|-------------------|
| BR NR | DAGS | EDLI | ÍSREYTINGAR | SIGN. |
| | | | | |
| HÖRSHOLT 23 HAFNARFIRÐI | | | | DAGS DES 91 |
| ÞAKVIRKI - SNID | | | | HANNA |
| MÆLIKV. 1:10 | | | | TEIKNAD <i>OK</i> |
| SIGURÐUR ÞORLEIFSSON TEKNIFRÆÐINGUR F.T.F.I. | | | | VERK NR 9127 |
| STRANDGÖTU 11 HAFNARFIRÐI SÍMI 54751/54255 | | | | BLAD NR 1-08 |