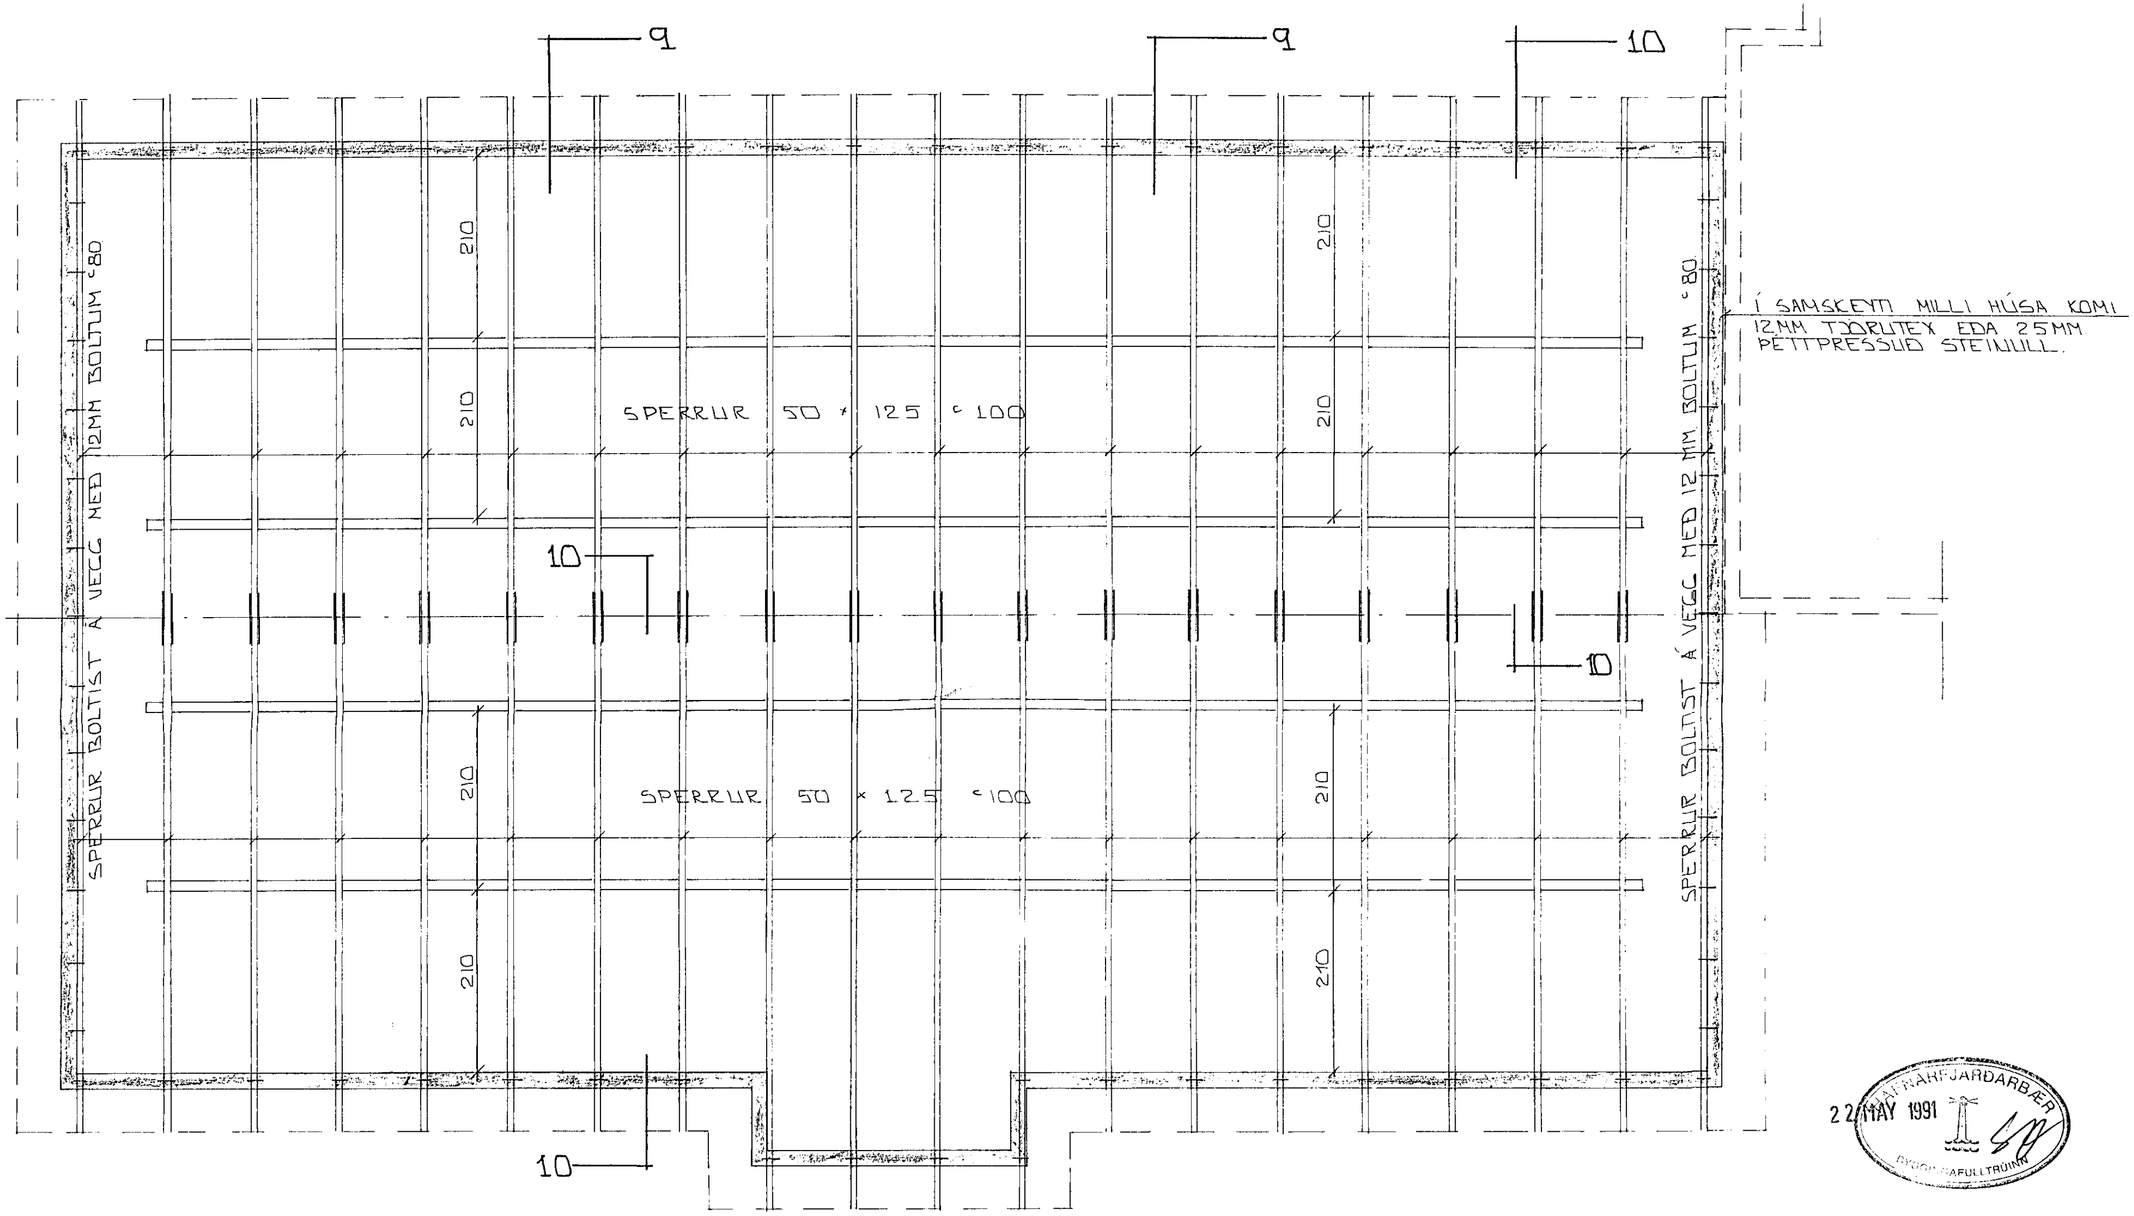

BÆJARFÓGETINN HAFNARFJARÐARBÆR
22 MAY 1991
ÞYKKT SAFULLTRÚINN

GRUNNMYND 1 : 50

SKÝRINGAR

ALMENNAR SKÝRINGAR SJÁ BL. NR. 1-01.
SNIÐ SJÁ BL. NR. 1-09.

BR. NR.	DAGS	EÐLI BREYTINGAR	SIGN.

HÖRGSHOLT 25 HAFNARFIRÐI

GRUNNMYND - PAKKVIRKIS

MÆLIKV. 1 1 : 50

DAGS JAN '91
HANNAÐ
TEIKNAÐ GH
VERK NR. 9050
BLAÐ NR. 1-08

SIGURÐUR ÞORLEIFSSON TÆKNIFRÆÐINGUR F.T.F.Í.
STRANDGÖTU 11 HAFNARFIRÐI SÍMI 54751/54255