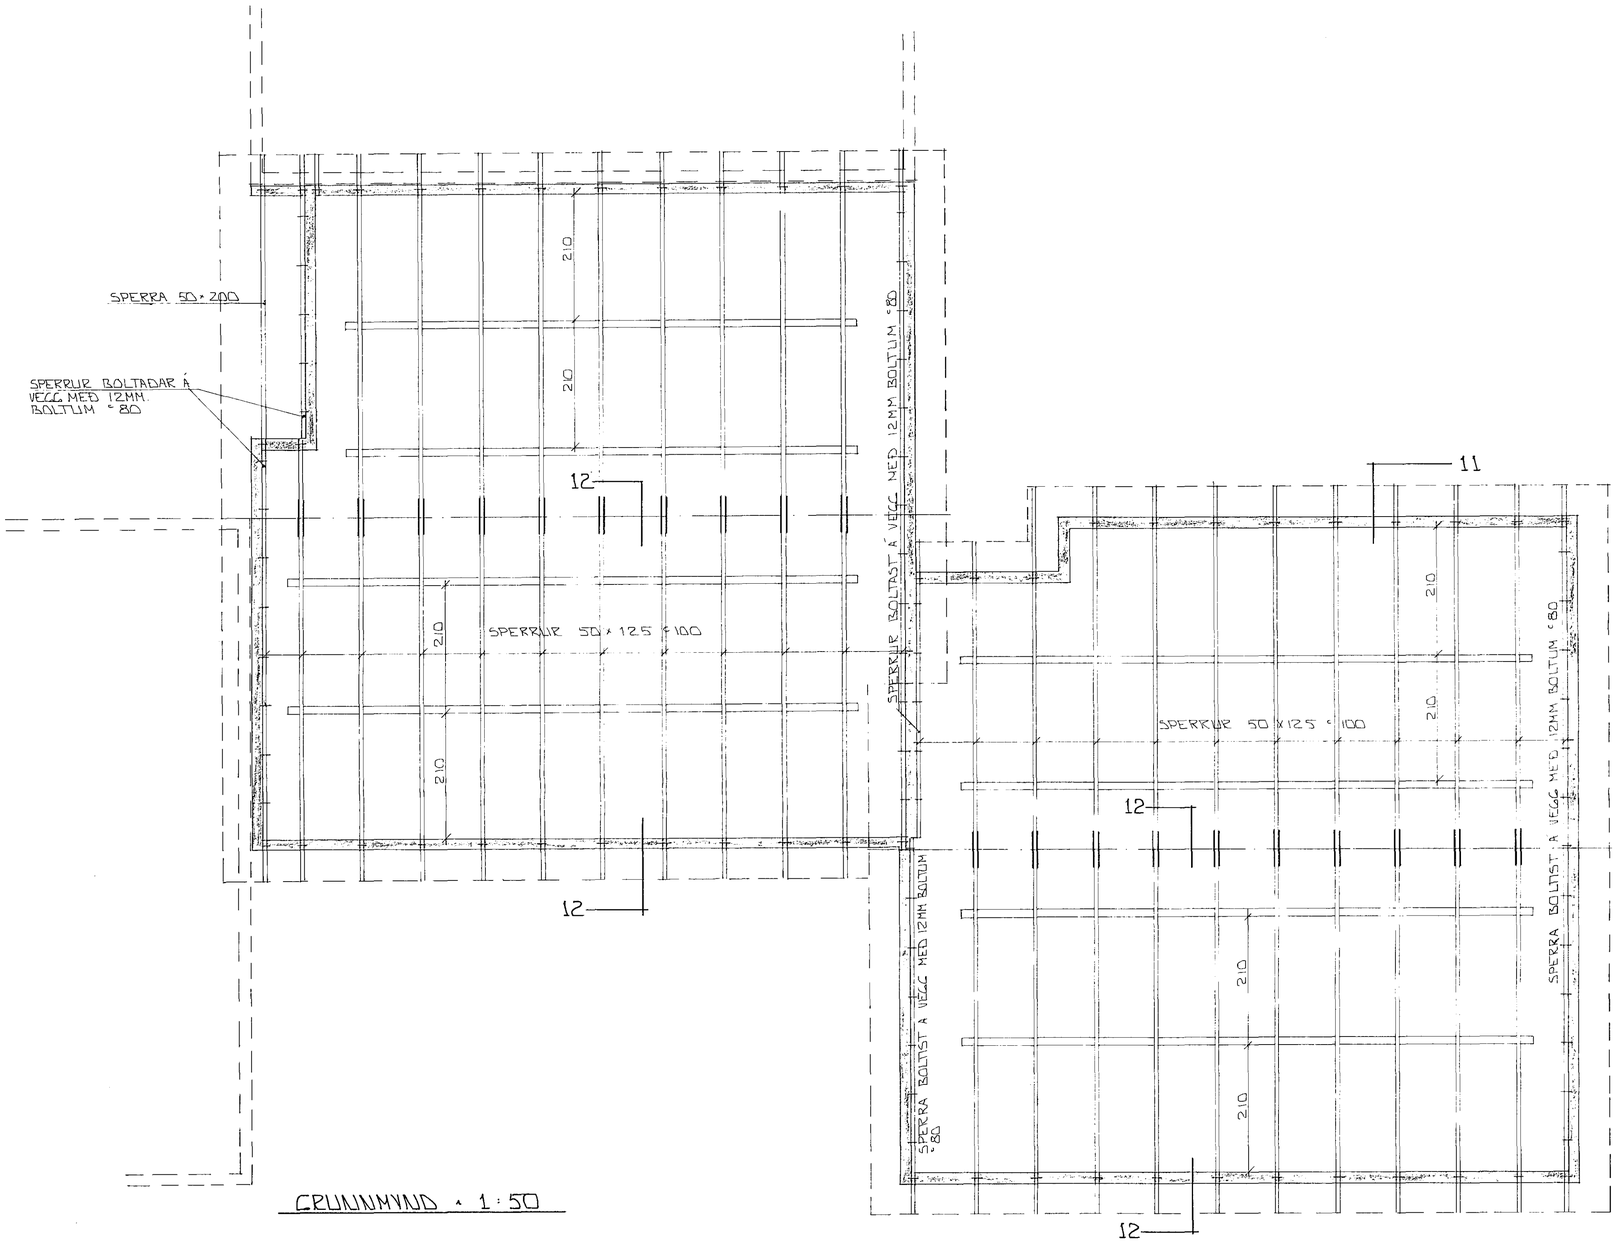


GRUNNMYND - 1:50

## SKÝRINGAR

ALMENNAR SKÝRINGAR SJÁ BL. NR 1-01
SNIÐ SJÁ BL. NR 1-09

HAFNARFJARÐARBÆR
21 JAN 1991
BYGGINGAFULLTRÚINN

| BR NR | DAGS | EÐLI BREYTINGAR | SIGN. |
|---|---|---|---|

HÖRGSHOLT 27-29 HAFNARFIRÐI

GRUNNMYND - PAKKVIRKIS

MÆLIKV. 1:50

SIGURÐUR ÞORLEIFSSON TÆKNIFRÆÐINGUR F.T.F.Í.

STRANDGÖTU 11 HAFNARFIRÐI SÍMI 54751/54255

| | |
|---|---|
| DAGS | DES '90 |
| MANNAÐ | |
| TEIKNAÐ | GH |
| VERK NR. | 9051 |
| BLAÐ NR. | 1-08 |