



VESTURGAFL , 1:50

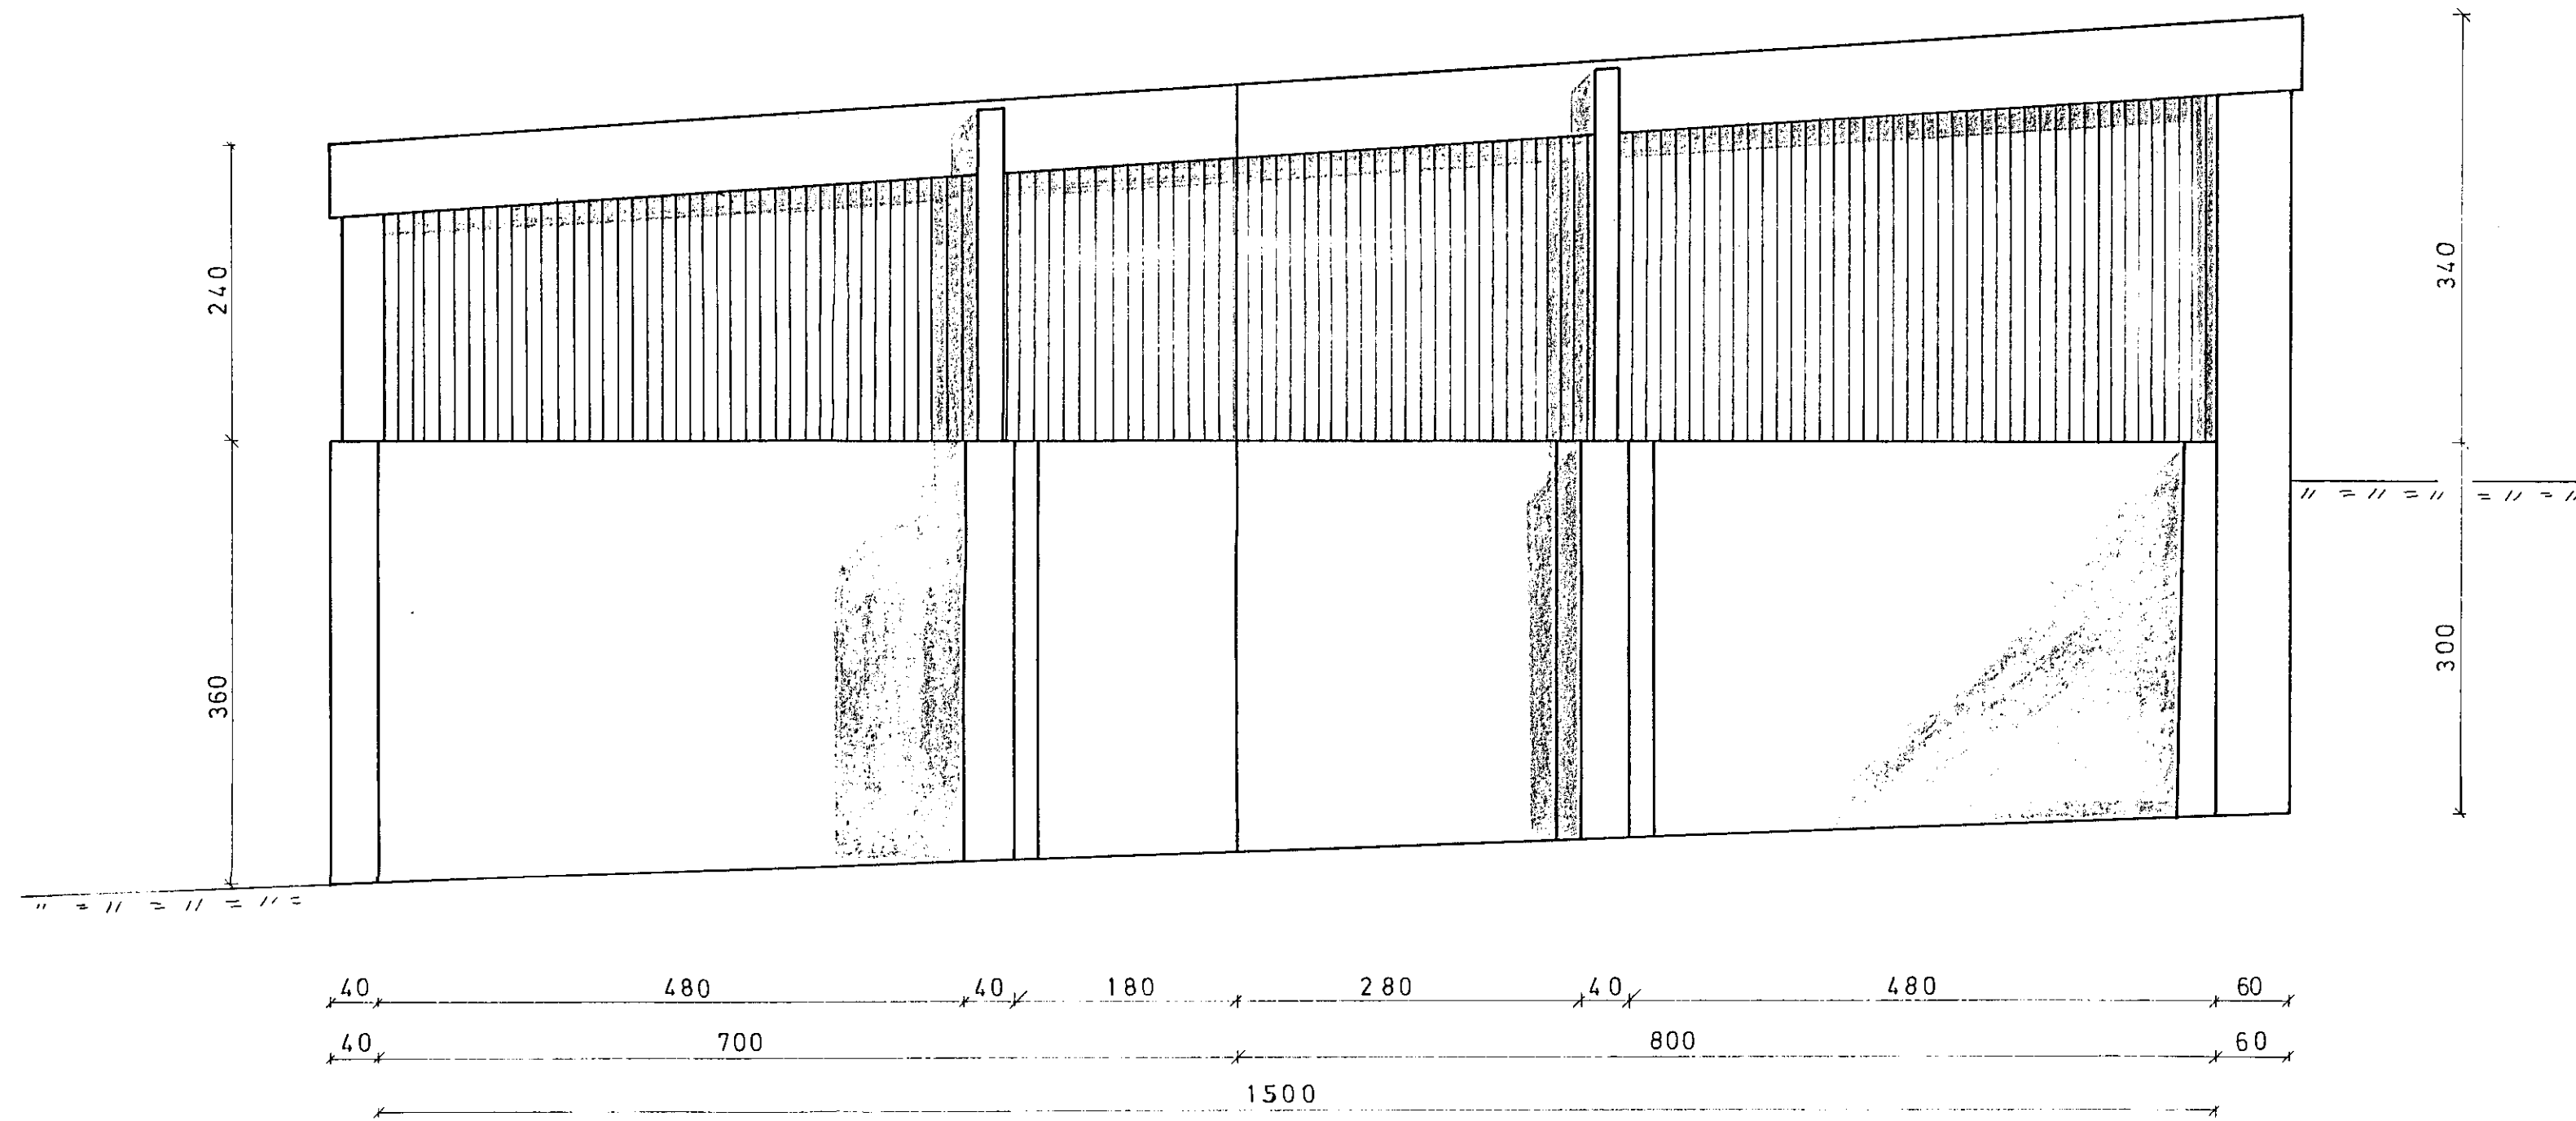

AUSTURGAFL , 1:50

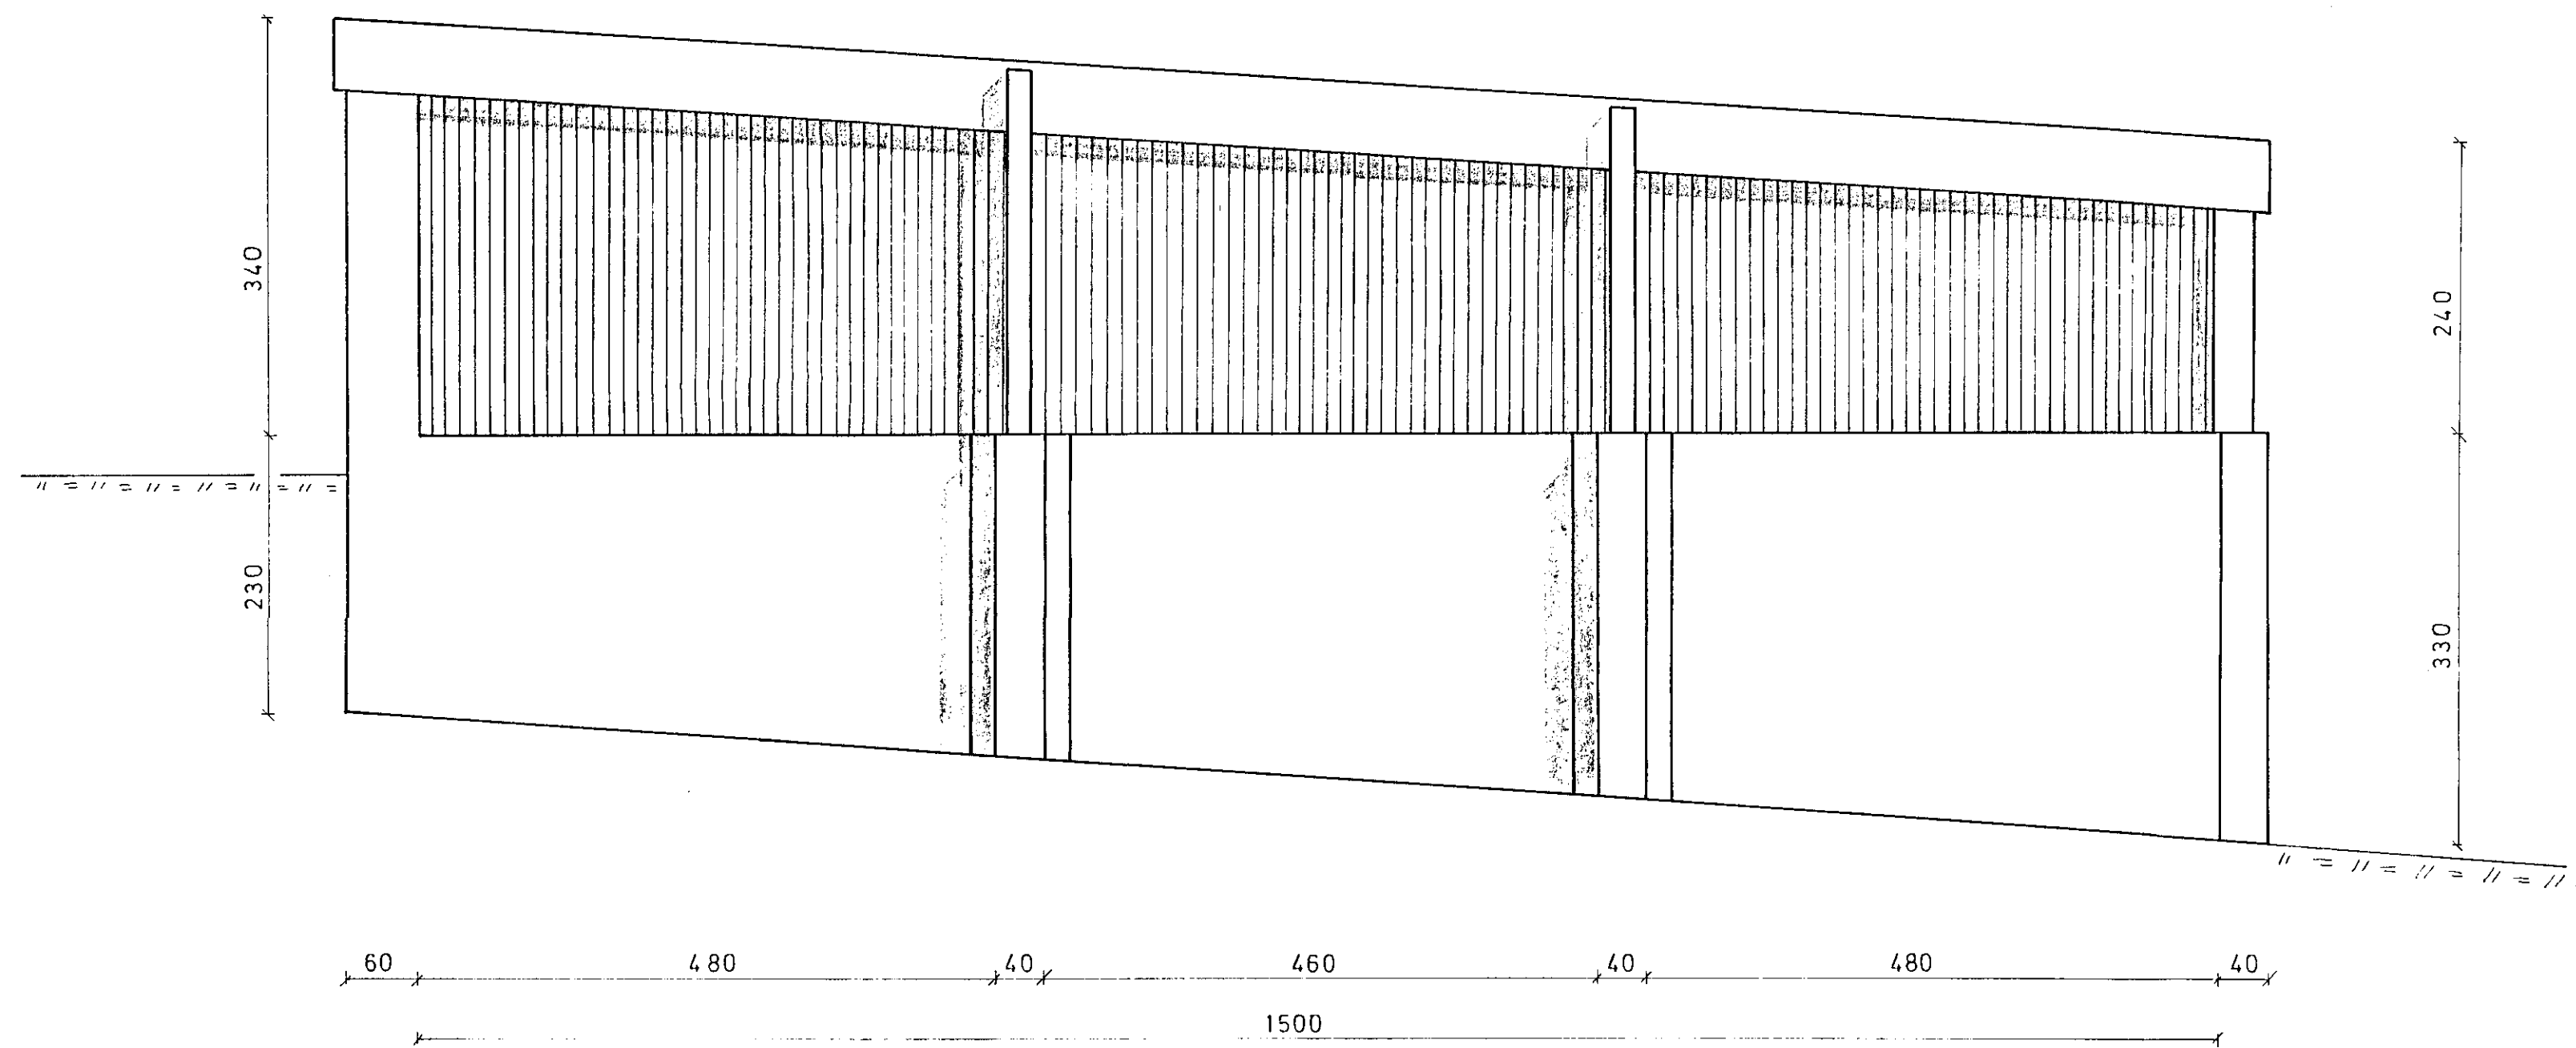

SKÝRINGAR.  
Ónefnd mál eru cm

LÝSI OG MJÖL HF. HAFNARFIRÐI		Vorkn. nr.		Tolkn. nr.	
HRÁEFNISPRÓ		69.12.		4.03	
Tillaga 1 að yfirbyggðri pró		Mælikv.		1:50	
VERKFRÆÐISTOFA SIGURDAR THORODDSEN SF.		Daga	Reikn.	Tolkn.	Vitn.
		Hinnun	Sepi '71	V.Ö	B.S. T.G.H.
REYKJAVÍK:	ARMÖLI 4	SÍMI	8 15 75	1. breyting	
AKUREYRI:	GIERÁRGATA 36	SÍMI	1 25 43	2. breyting	
ISAFJÖRDUR:	PÓLGATA 8	SÍMI	3 70 8	3. breyting	
Samþ.					