NORÐURHLIÐ M. 1:50

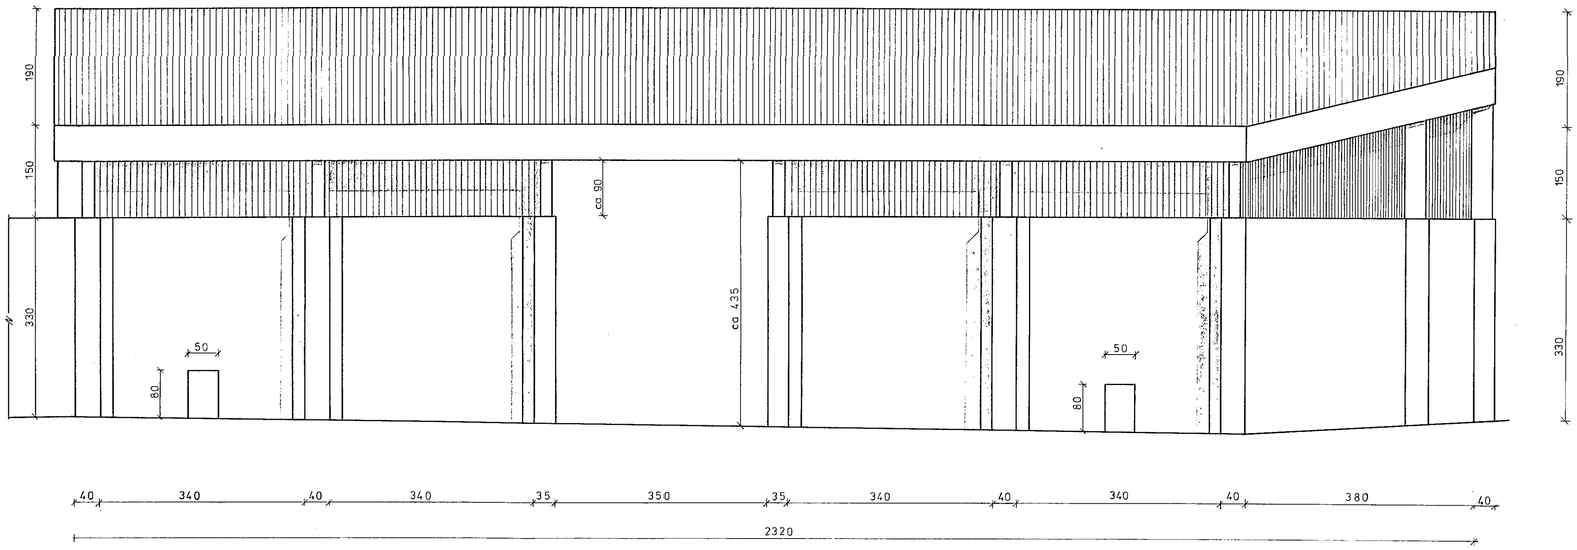

Samþykkt á fundi bygginganeíndar þ. 17/11 1971
BYGGINGAFULLTRÚINN
I HAFNARFIRÐI

VESTURGAFL M. 1:50

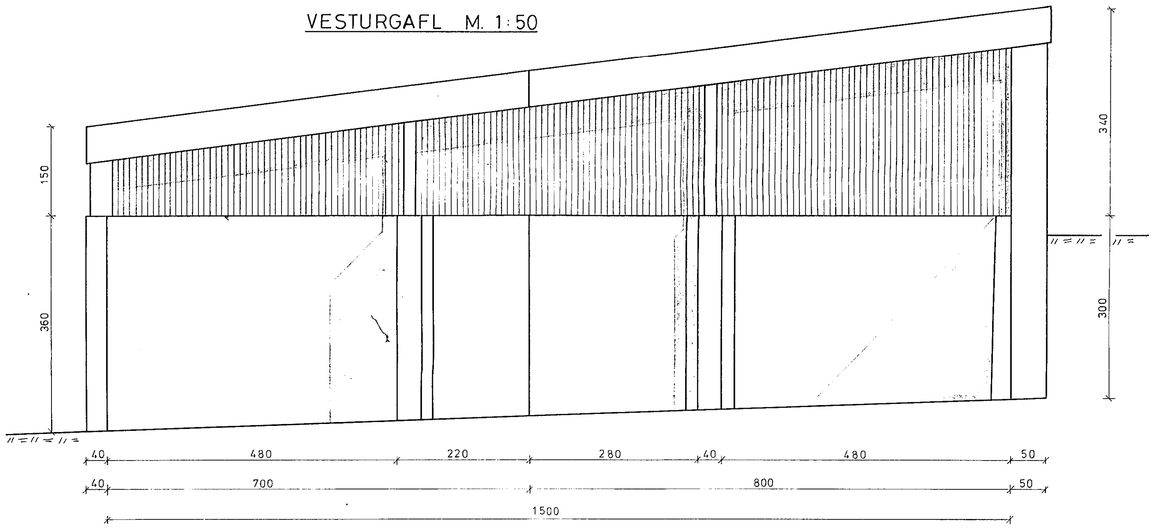

AUSTURGAFL M. 1:50

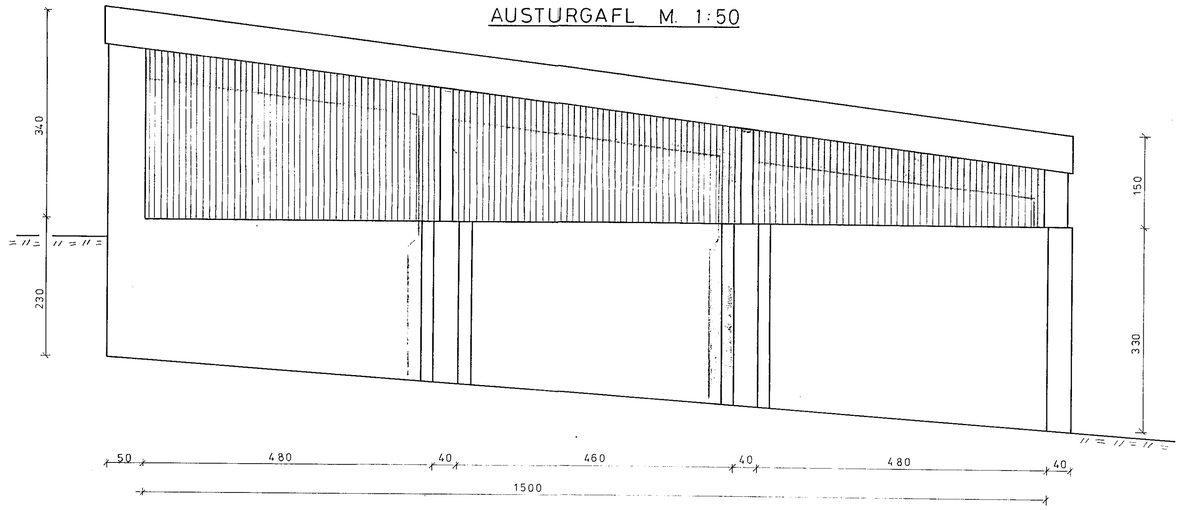

ÞVERSNIÐ Í ÞRÓ M.1:50

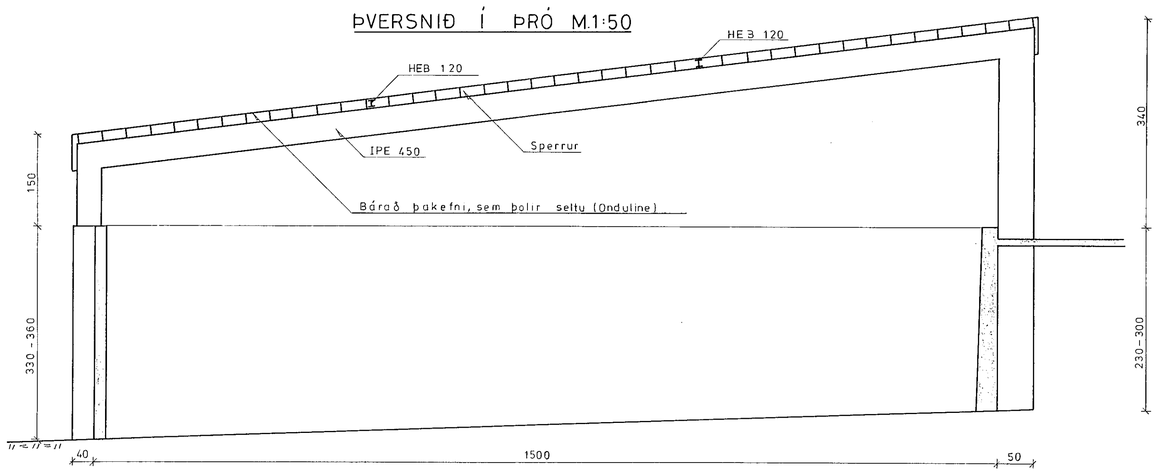

SKÝRINGAR:
Ónefnd mál eru cm.

LÝSI OG MJÖL H/F HAFNARFIRÐI

HRÁEFNISÞRÓ A Útlit

Norðurhlið og gaflar.

Verk nr. 69.12. Teikn. nr. 4.06

Mælikv. 1:50

	Dags.	Reikn.	Teikn.	Yfirf.
Hönnun	sept. '71	V.Ó	M.H.	S.G
1. breyting				
2. breyting				
3. breyting				

Samþ.

VERKFRÆÐISTOFA SIGURÐAR THORODDSEN SF.
REYKJAVÍK: ÁRMÚLI 4 SÍMI 83575
AKUREYRI: GLERÁRGATA 36 SÍMI 12543
ÍSAFJÖRÐUR: PÓLGATA 8 SÍMI 3708