


Sampykkt á fundi bygginga-
nefndar p. 27. 5. 92

BYGGINGAFULLTRÚNN
Í HAFNARFIEDI

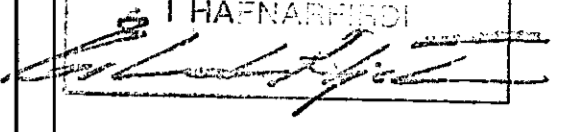

BREYTT: DAGS: LÝSING: TEIKNAD:

SH VERKTAKAR

BATTERIÐ
ARKITEKTAR

HAFNARSTRÆTI 17
IS 101 REYKJAVÍK
SÍMI: 623355 FAX: 623708
KT: 521291-1259 VSKNR: 31814


JÓN ÓLAFUR ÓLAFSSON FAI
SIGURDUR EINARSSON FAI

KLETTABERG 34-40

ÚTLIT


MKV: 1:100 DAGS: 26.05.92

TEIKNAD: DJ/KG SAMÞYKKT: JÓL/SE

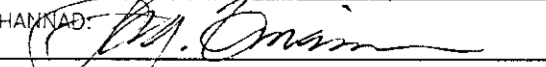HAMNAD: 

9027 (99)1.07

TEIKNINGU ÞESSA MÁ EKKI AFRIÐA NED NENNUM HATTI, AD HLUTA EDA T HELLU ÁN SKRIFLEGS LÉTTIS HÖFUNDAR

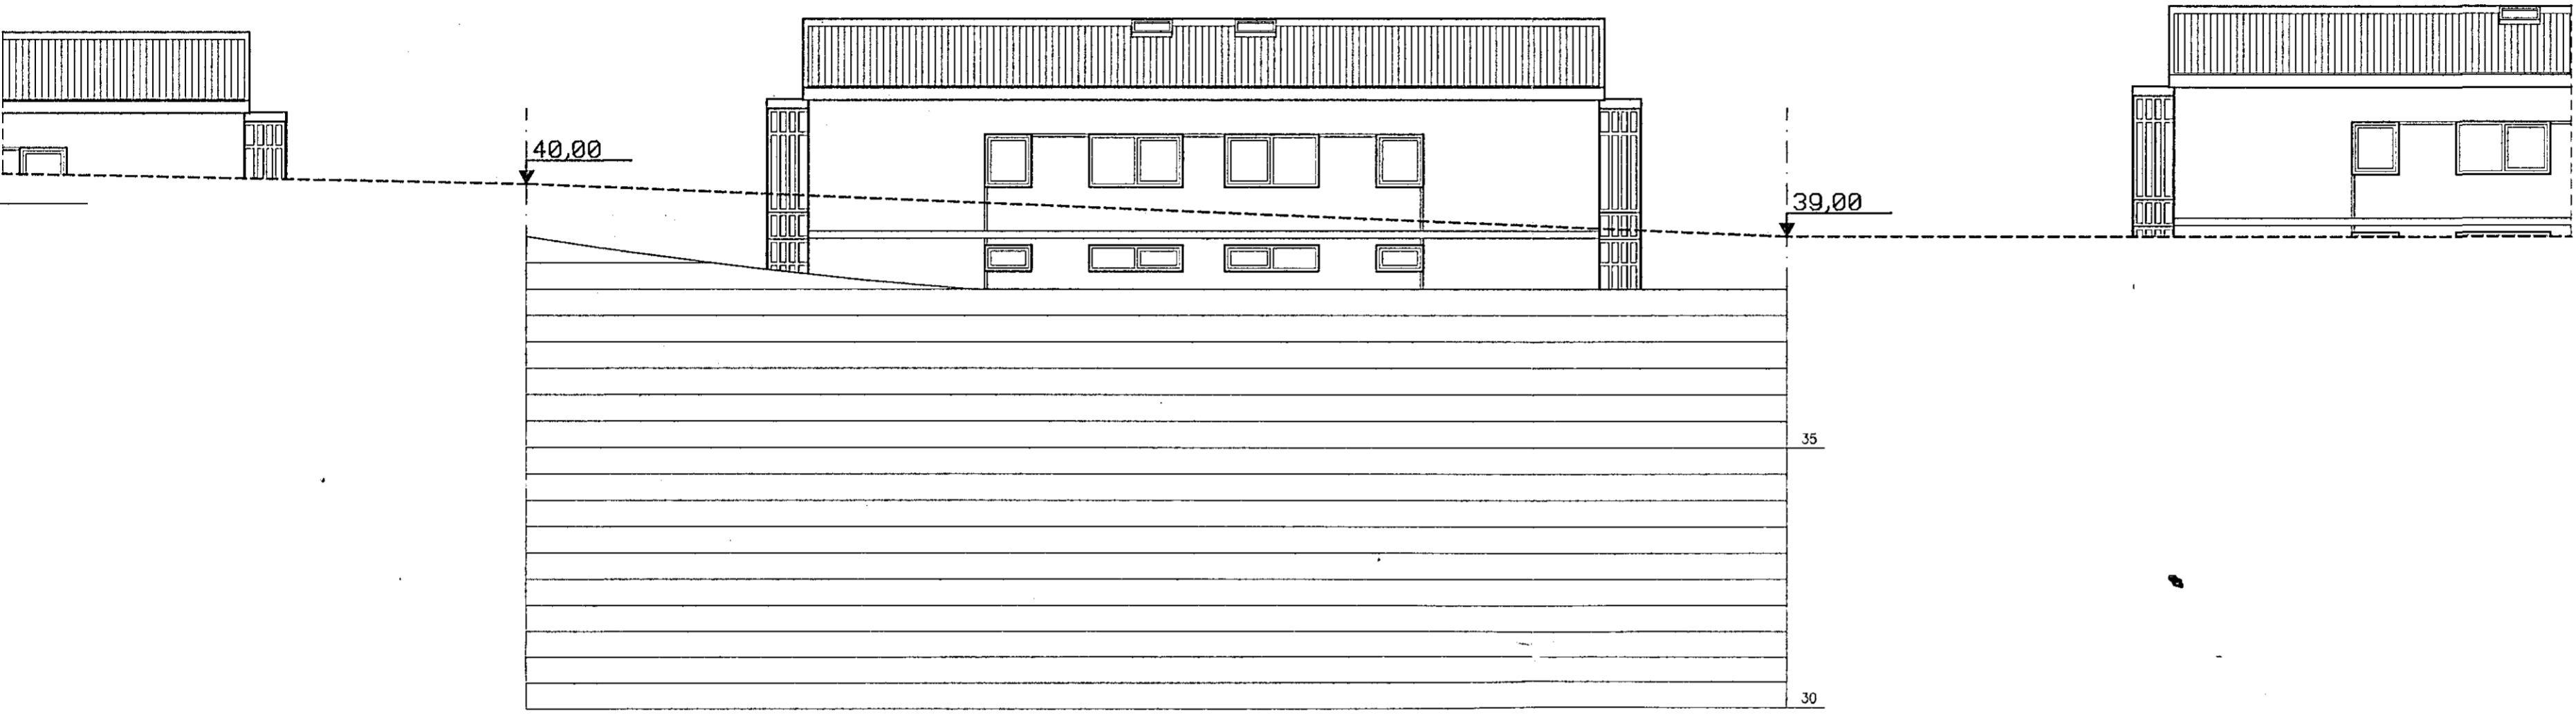

ÚTLIT AUSTUR



ÚTLIT VESTUR