




GRUNNMYND. 1:50

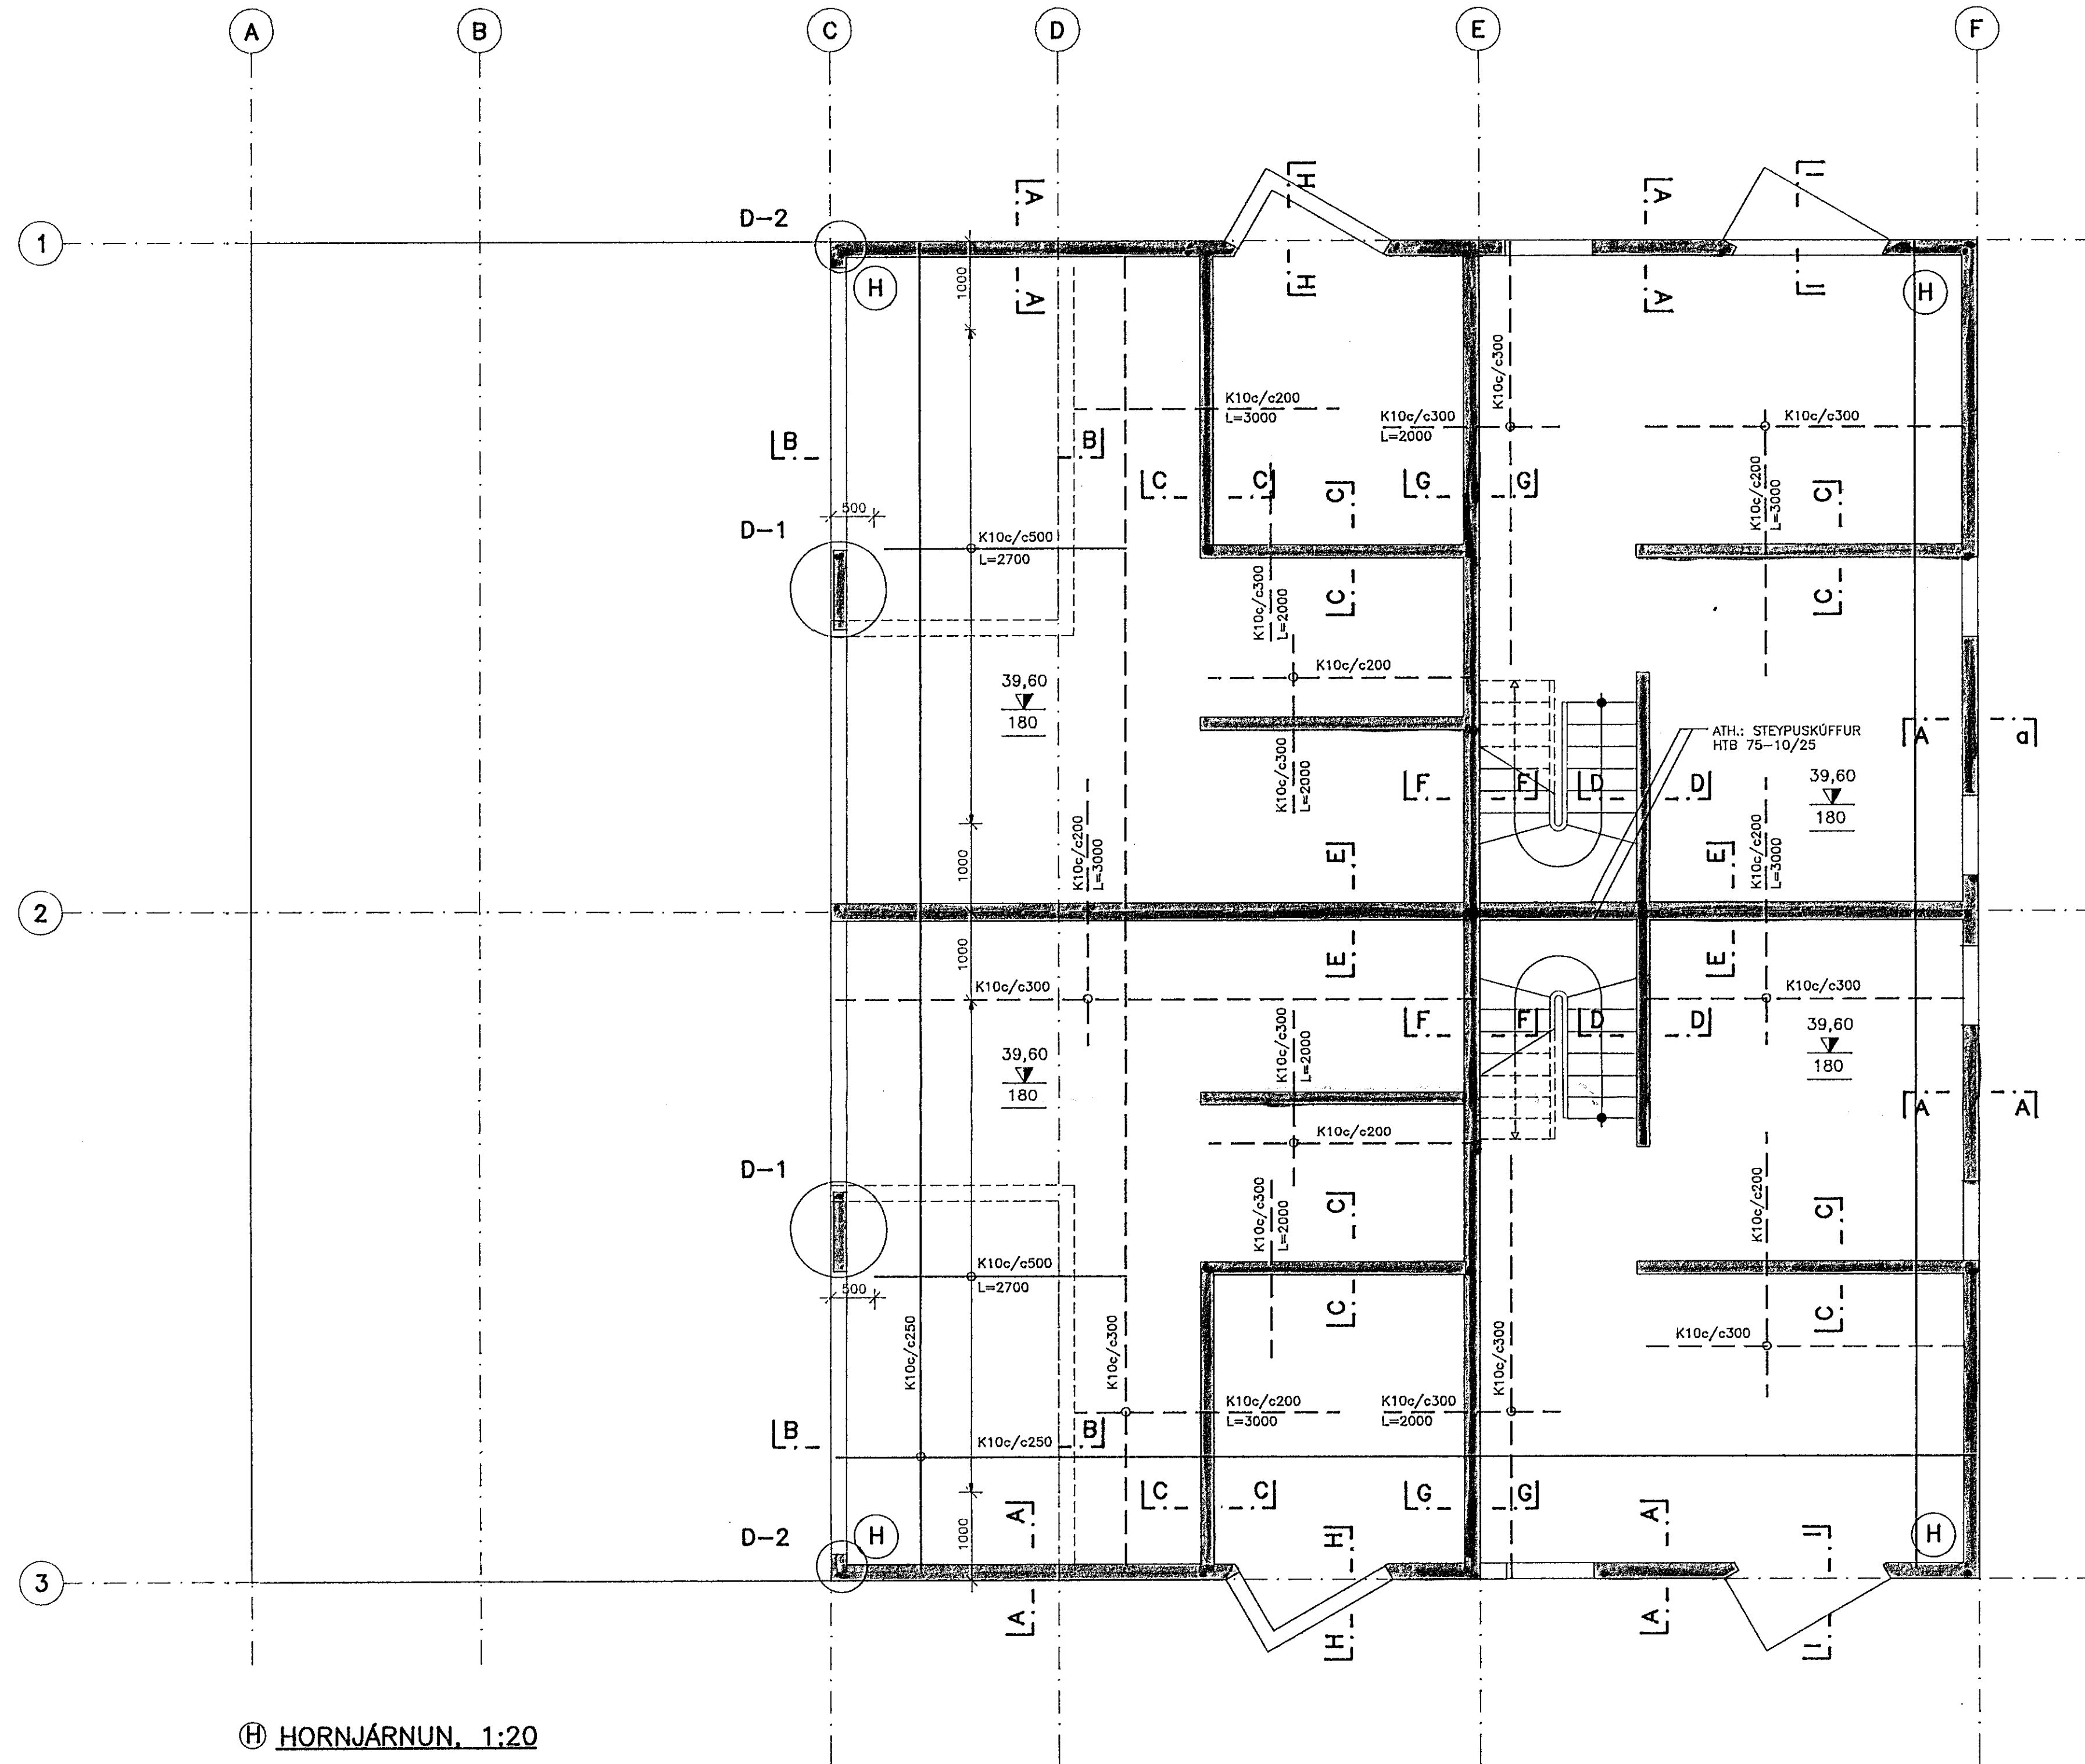


STIGL GRUNNMYND 1:20

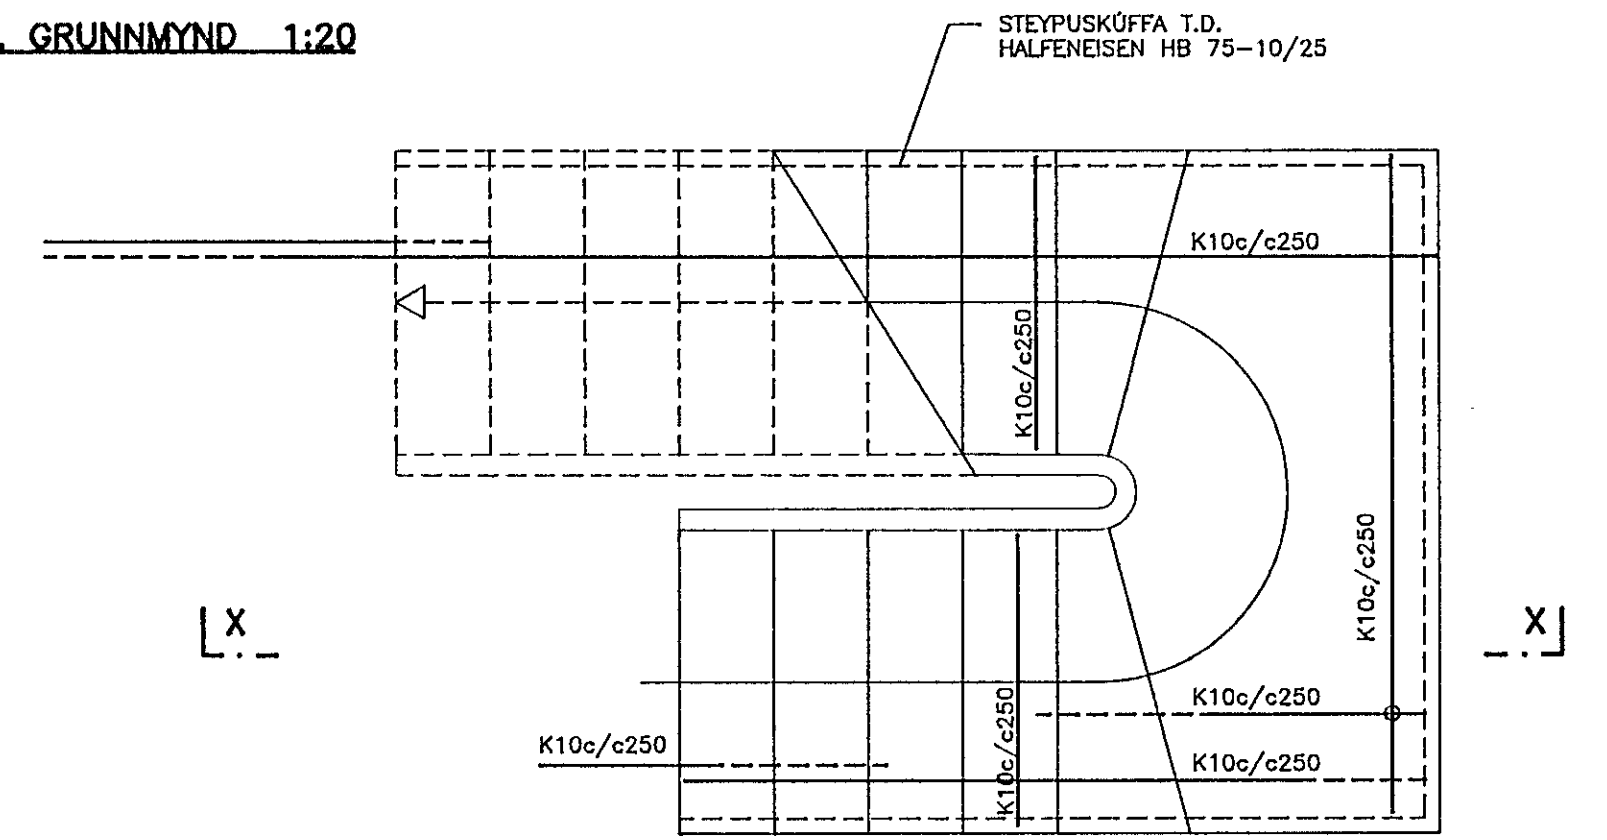


SNID X-X. 1:20

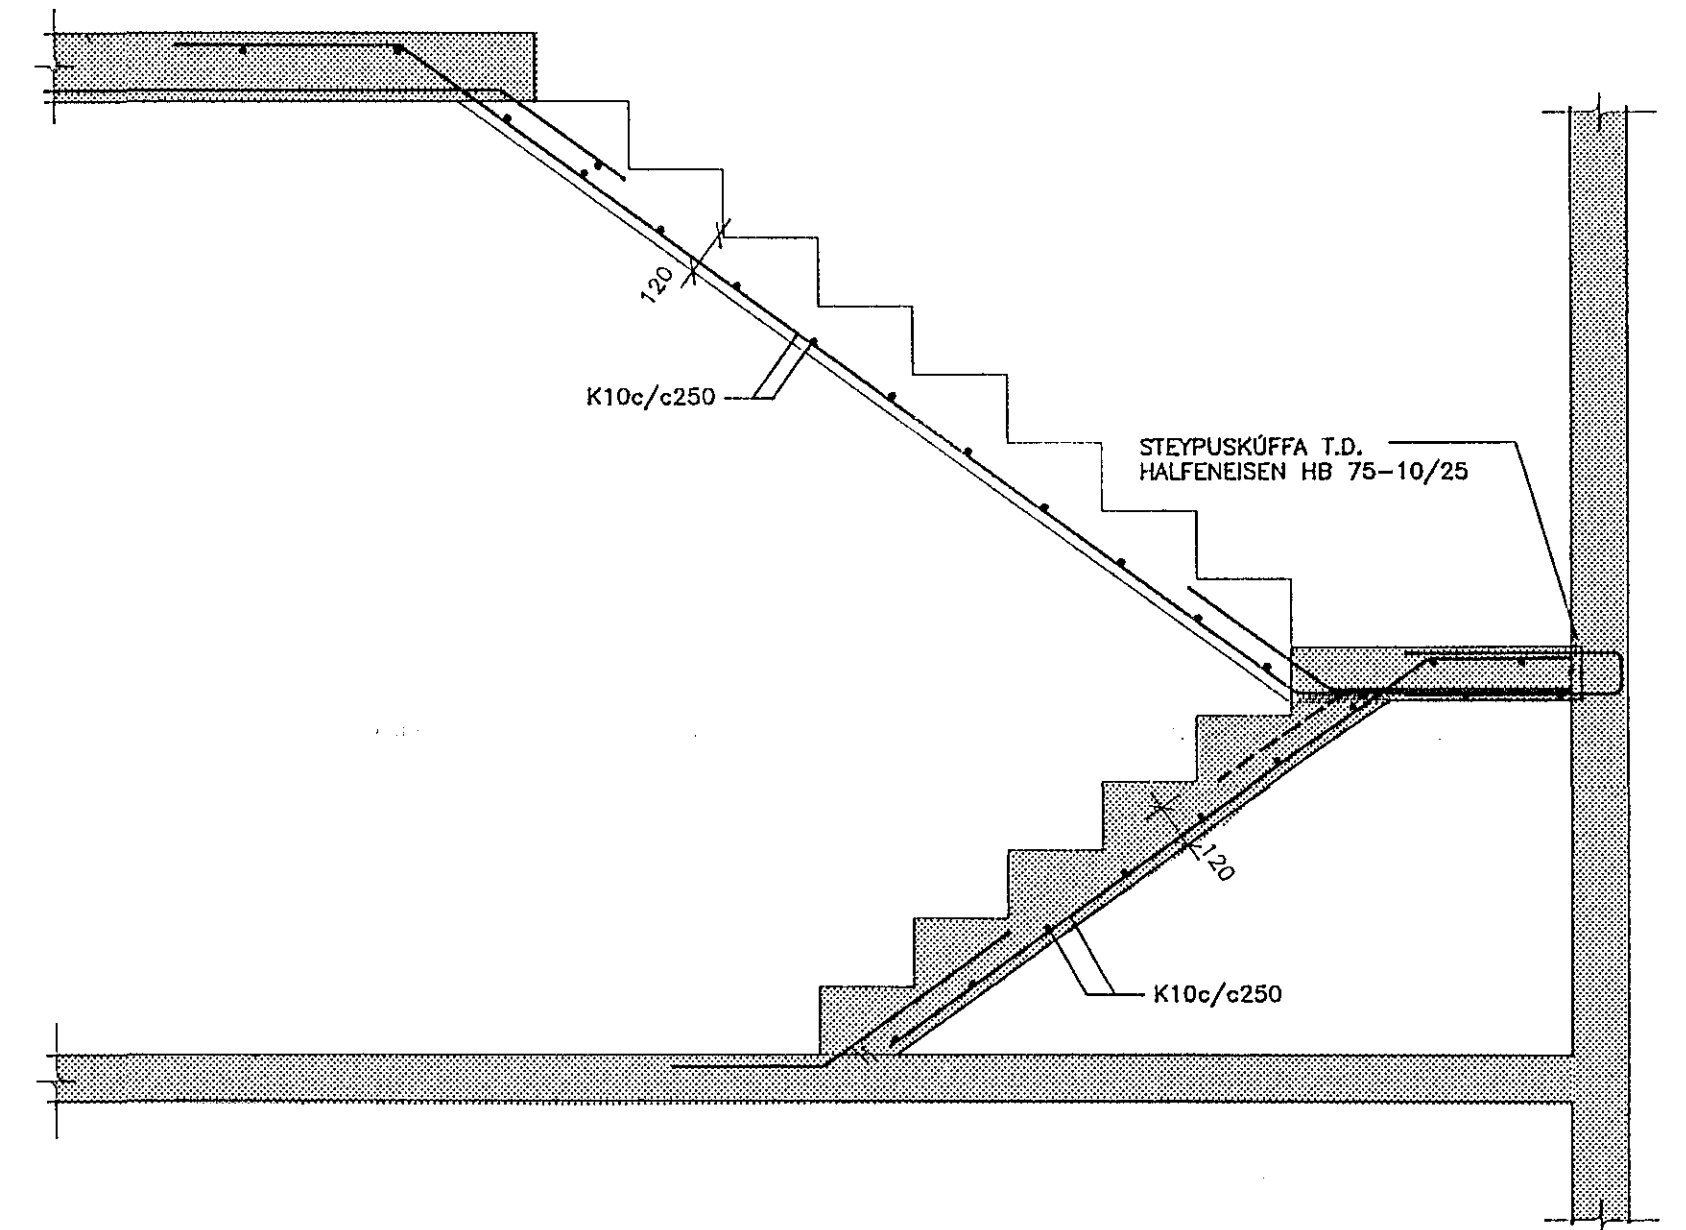

H HORNJÄRNUN. 1:20

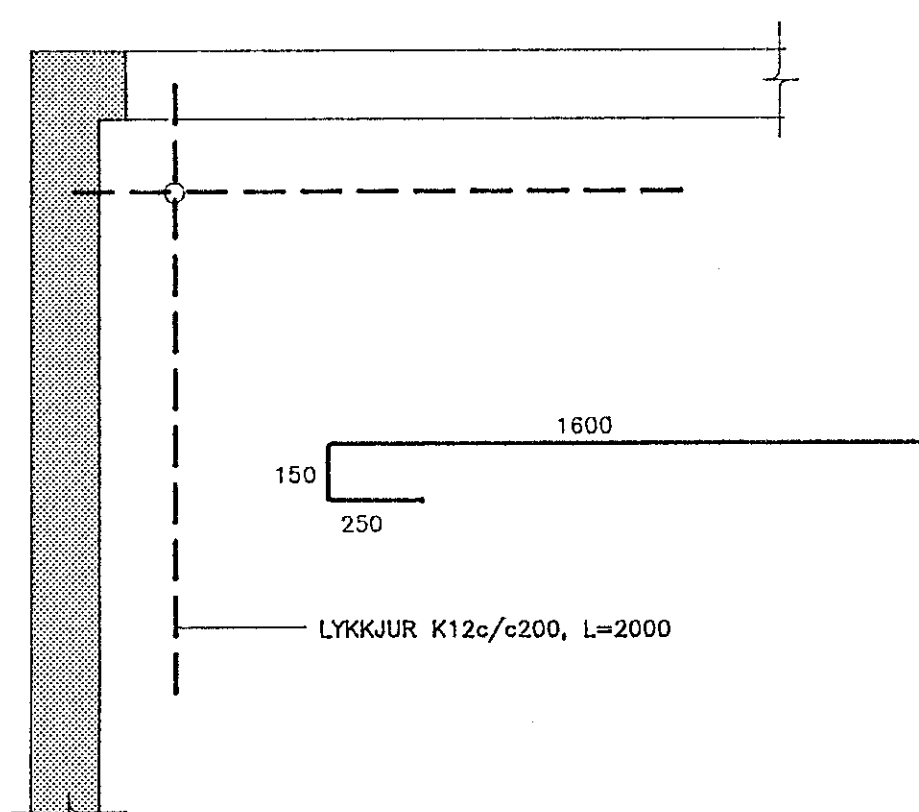

LYKILMYND, SNID

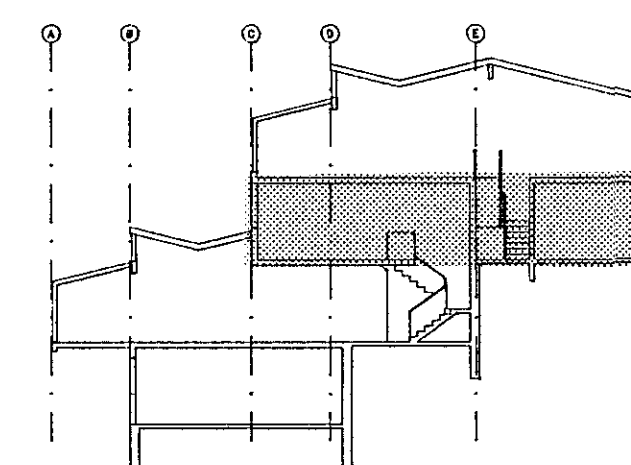

SKÝRINGAR:


STEINSTEIPA FRAMKVEMDAFLOKKUR: B

STEYPUGÆÐI
BROTÞOLSFLOKKUR: S-200
SEMENTSMAGN Í ÚTVEGGJUM >300kg/m³

BENDISTÁL
STÁLGÆÐI: Ks40

ALMENNAR SKÝRINGAR SJÁ TEIKN. NR.-100

SNID A-A TIL I-I OG DEILI D-1 OG D-2 SJÁ TEIKN. NR.-107

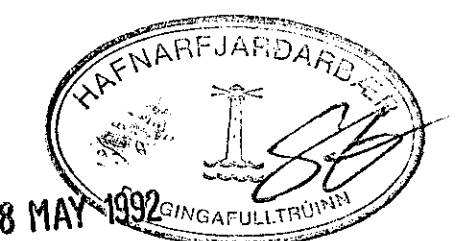

hönnun hf Ráðgjafarverktæðingar FRV · Síðumúla 1 · 108 Reykjavík
Sími (91)814311 · Útibú: Reyðarfjörður · Hvolsvöllur

M.	KLETTABERG 50-56, HFJ.	E
H. EMJ		D
T. Kobo		C
Y.		B
G.		A
BURDARVIRKI: VEGGIR OG LOFTPLATA 3. HÆÐAR GRUNNMYND		

106.DWG 1=50.A1 (mm)

DAGS 06.04.1992 SAMR. Rún & Sigurðinn MKV 1:50 / 1:20

91330-106