




GRUNNMYND. 1:50

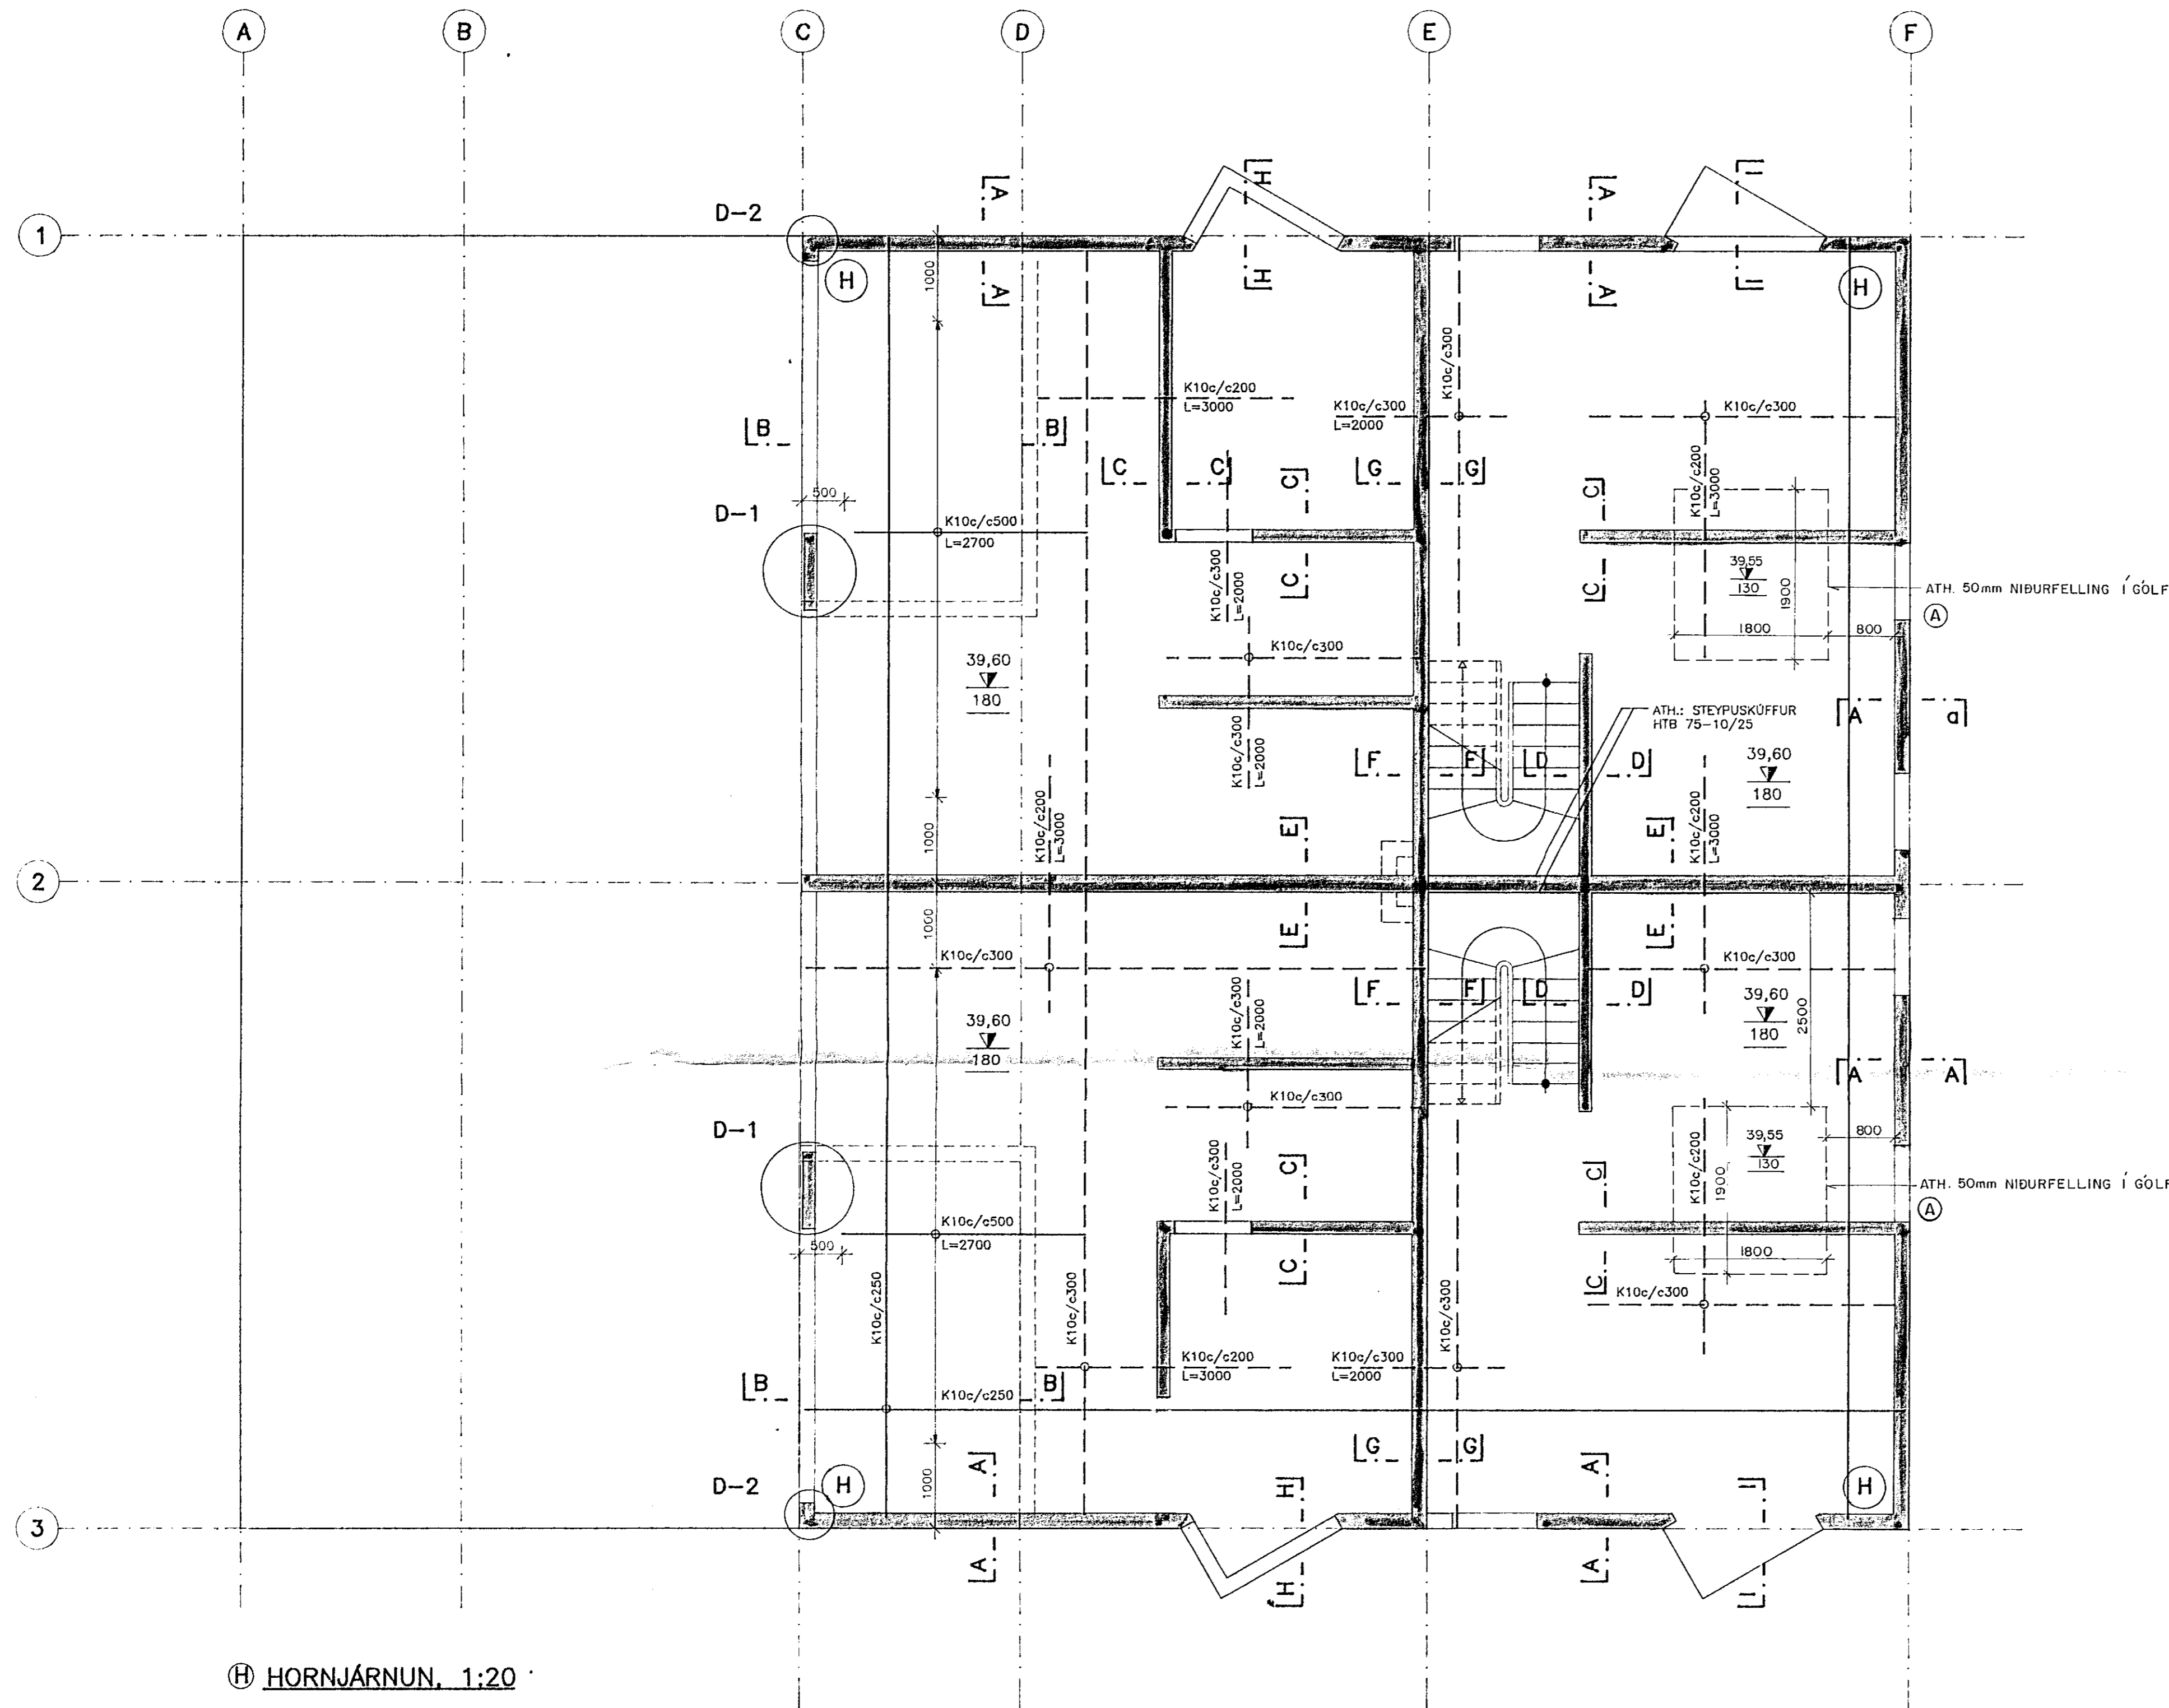


STIGI, GRUNNMYND 1:20

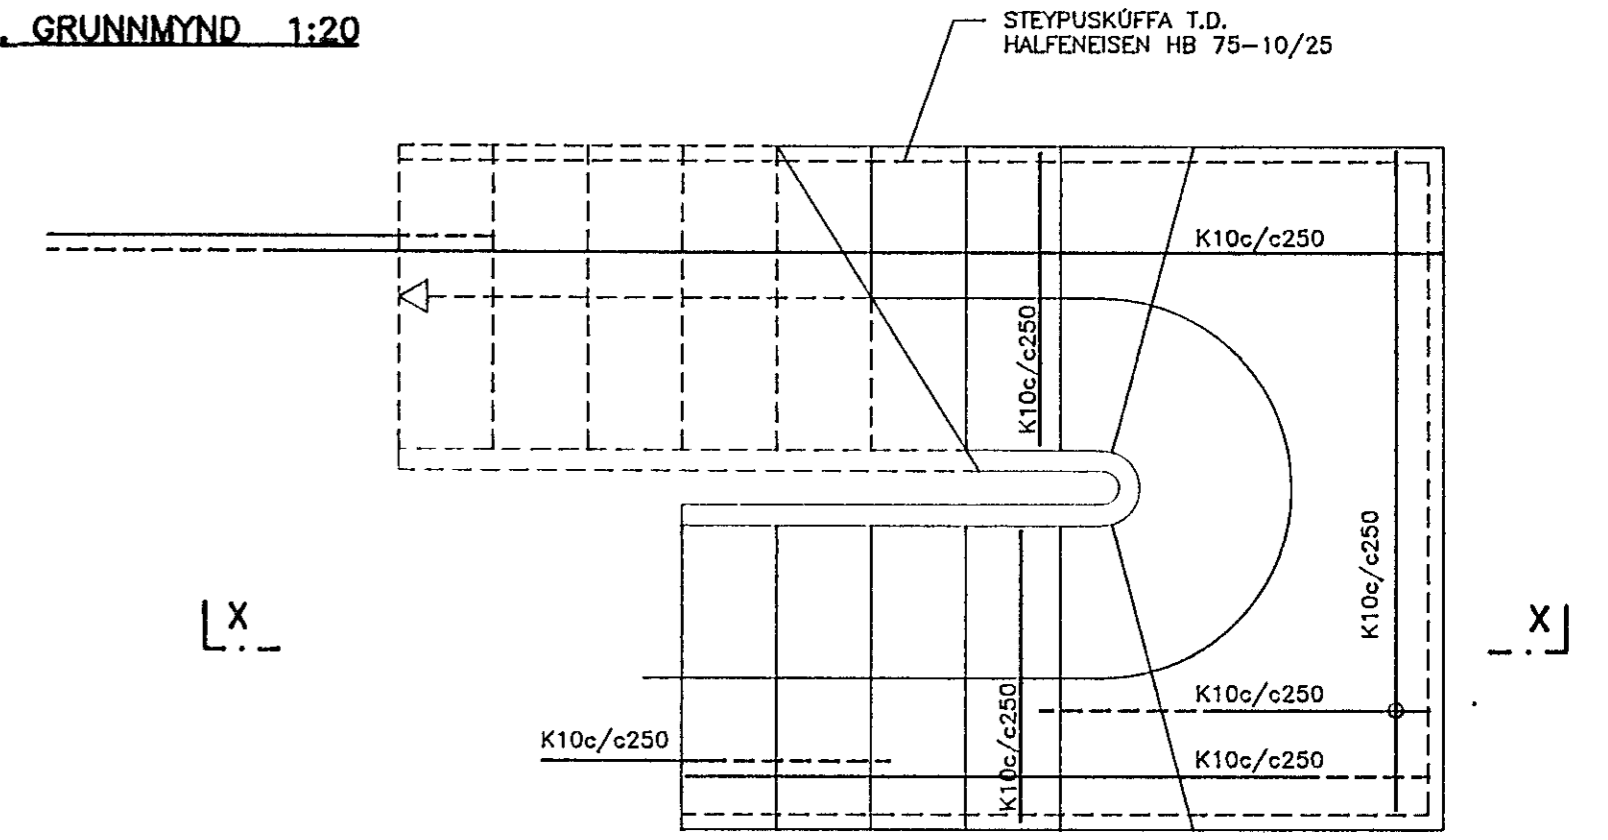


SNID X-X. 1:20

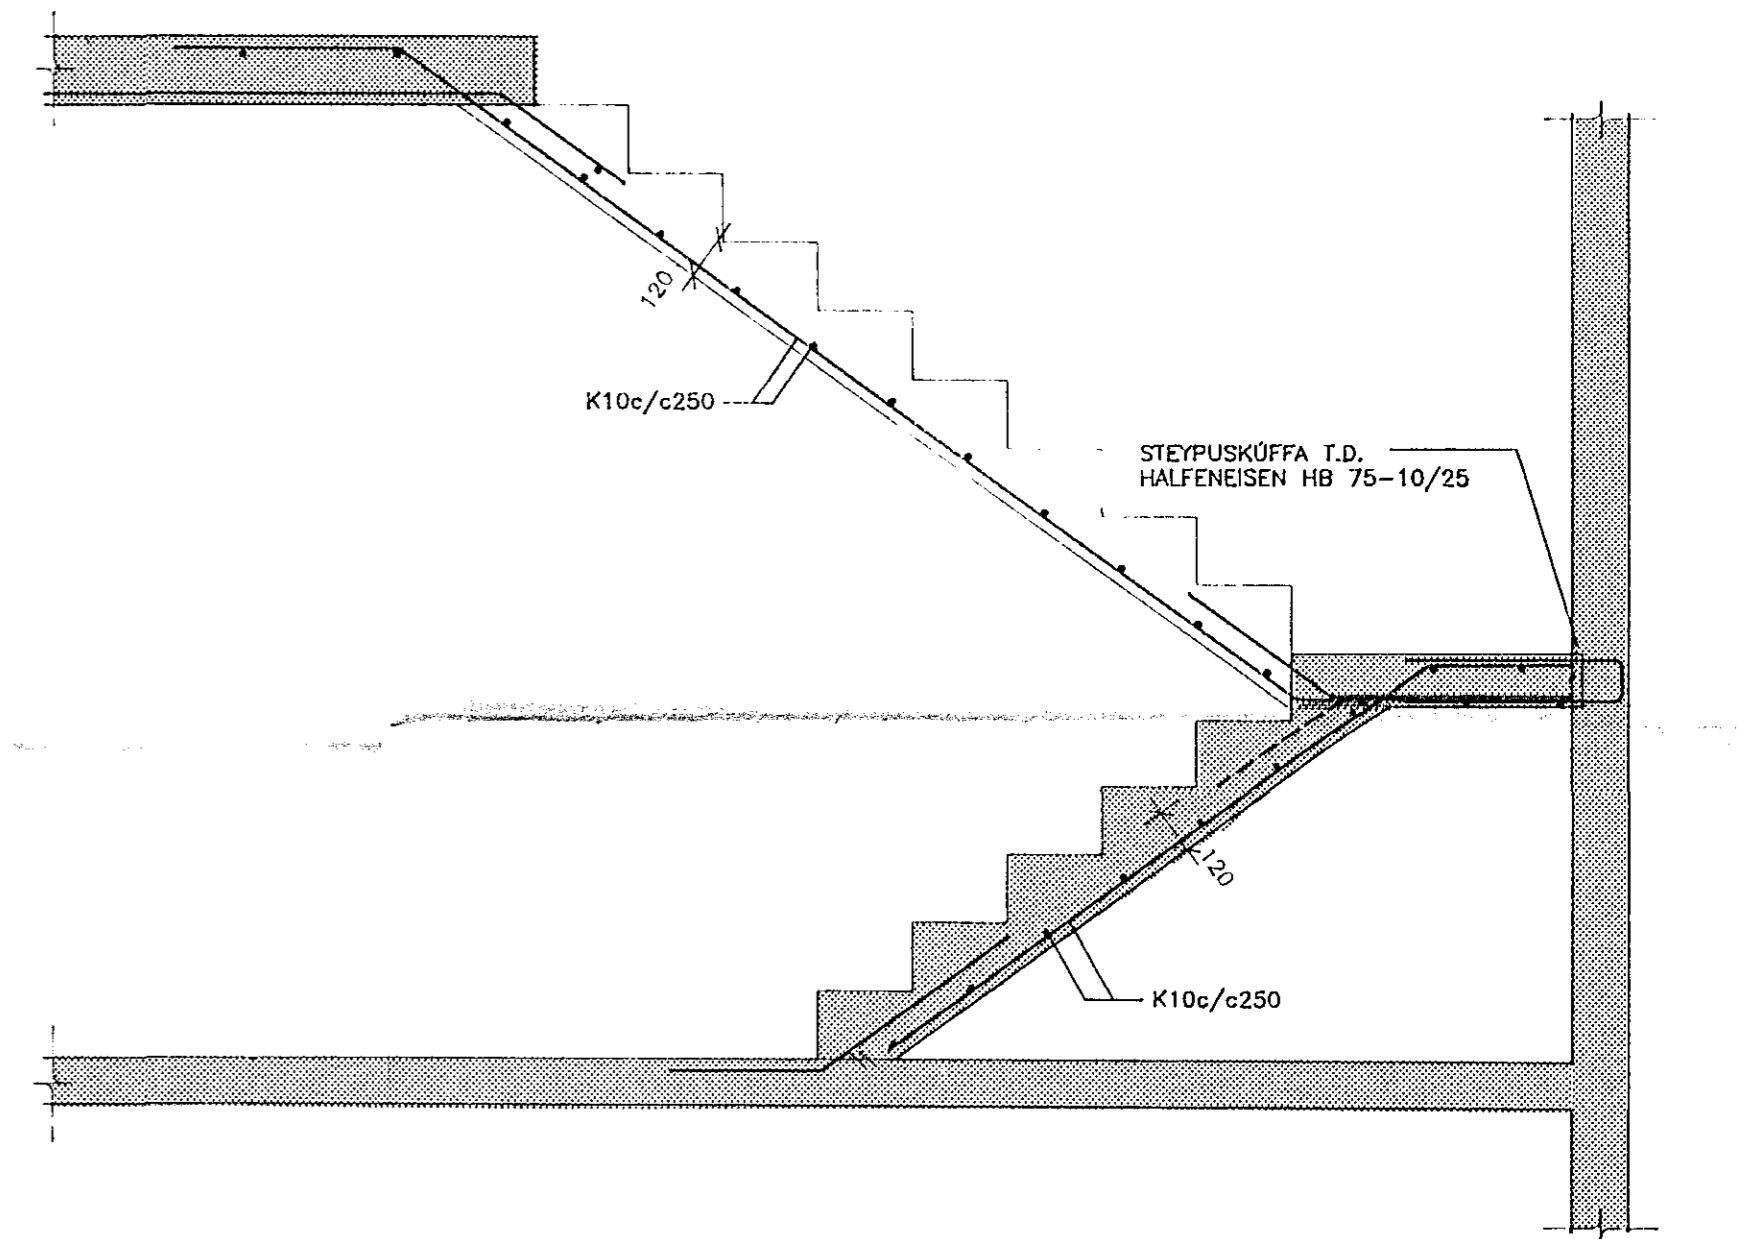

Ⓜ HORNJÁRNUN. 1:20

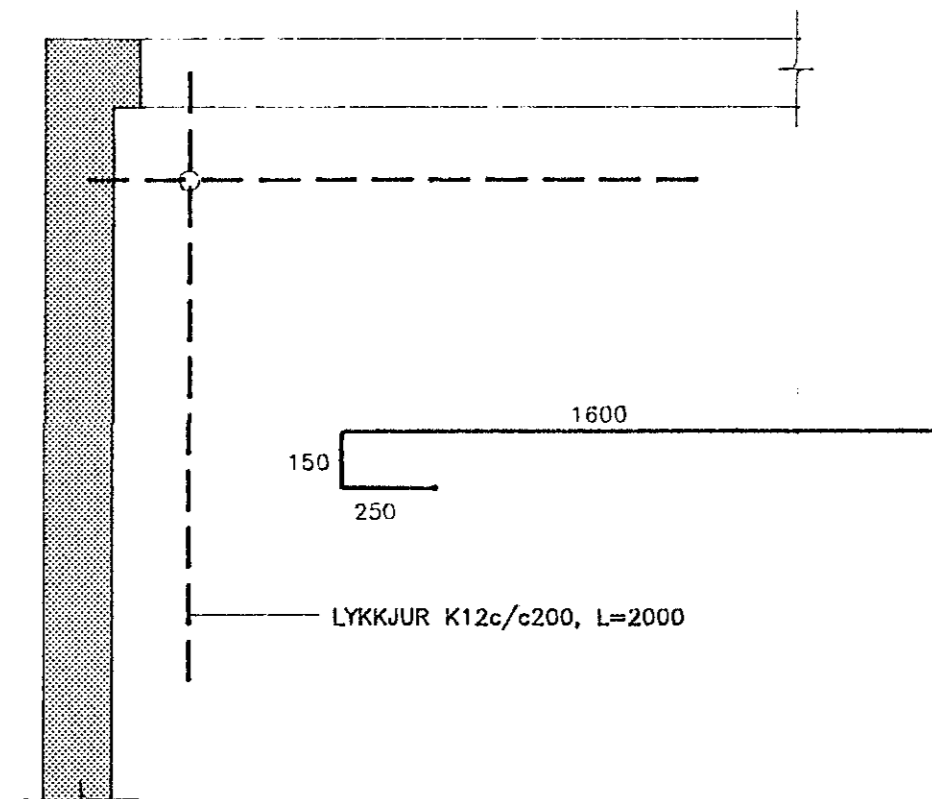

LYKILMYND, SNID

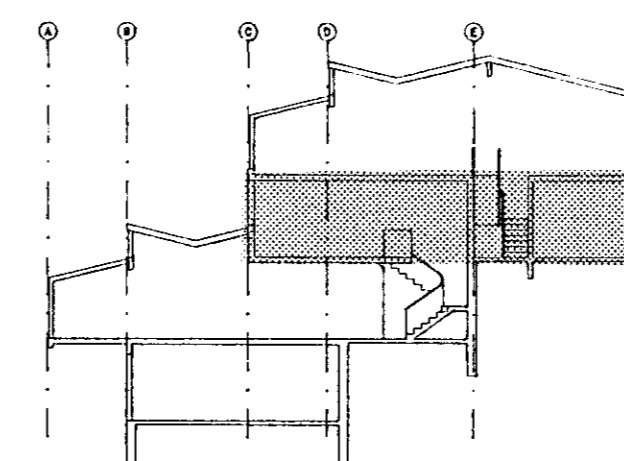

SKÝRINGAR:


STEINSTEYPA FRAMKVÆMDAFLOKKUR: B

STEYPUGÆÐ; BRÖTPOLSFLOKKUR: S-200
SEMENTSMAGN Í ÚTVEGGJUM >300kg/m³

BENDISTÁL STÁLGÆÐI: Ks40

ALMENNAR SKÝRINGAR SJÁ TEIKN. NR.-100

SNID A-A TIL I-I OG DEILI D-1 OG D-2 SJÁ TEIKN. NR.-107

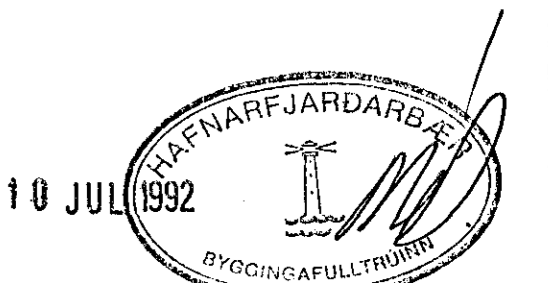

hönnun hf

Ráðgjafarverkfræðingar FRV · Síðumúli 1 · 108 Reykjavík
Sími (91)814311 · Útibú: Reyðarfjörður · Hvolsvöllur

M.	KLETTABERG 50-56, HFJ.	E
H. EMJ		D
T. Kobo	BURÐARVIRKI:	C
Y.	VEGGIR OG LOFTPLATA 3. HÆÐAR	B
G. 110 53	GRUNNMYND	A 6.7.92 EMJ