




PLATA YFIR 1.HÆÐ 1:50

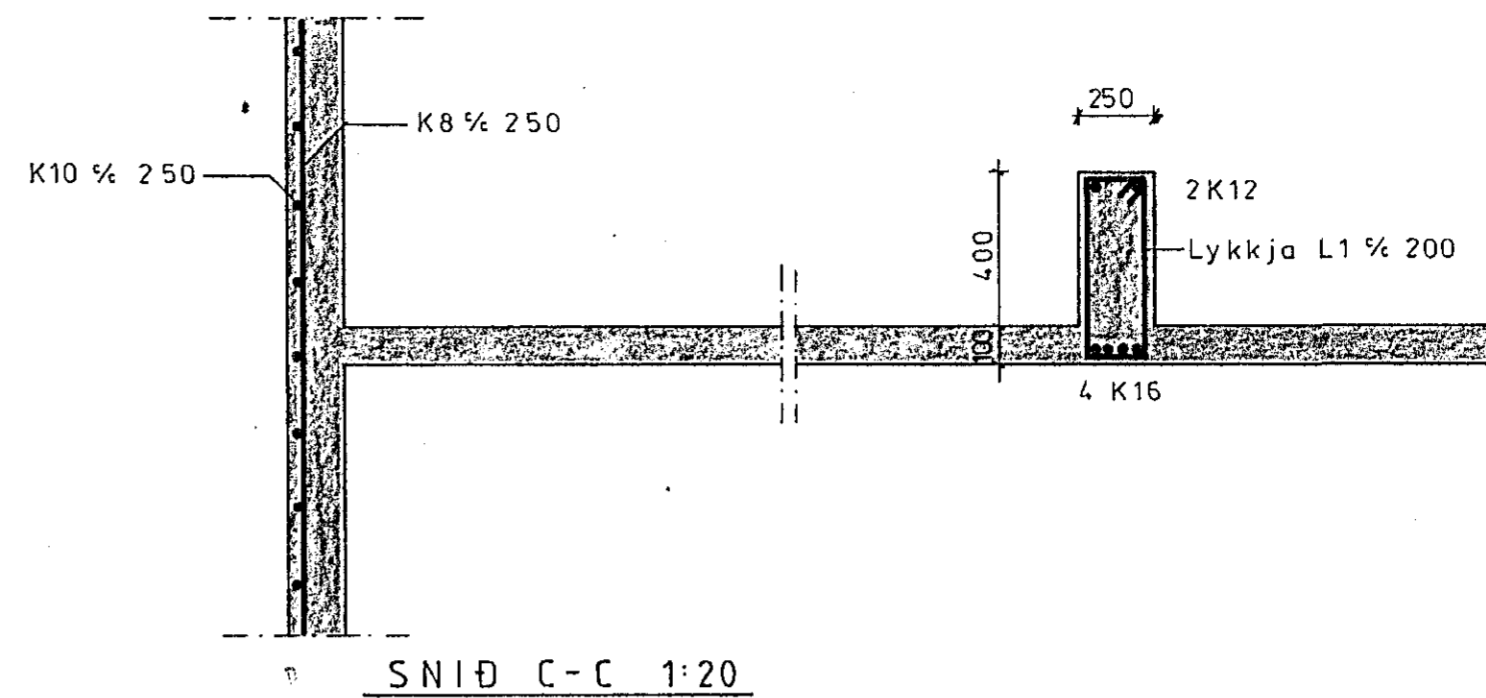

SNID C-C 1:20

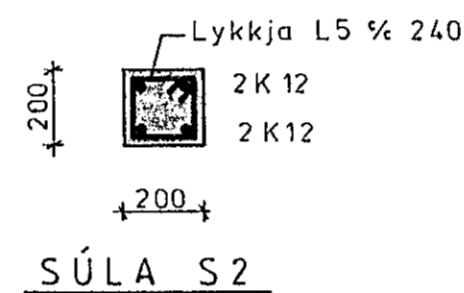


SÚLA S2

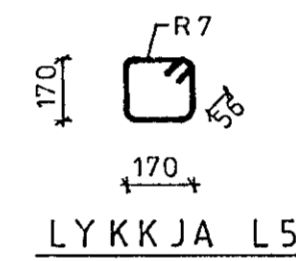


LYKKJA L5


Járnabinding í horni

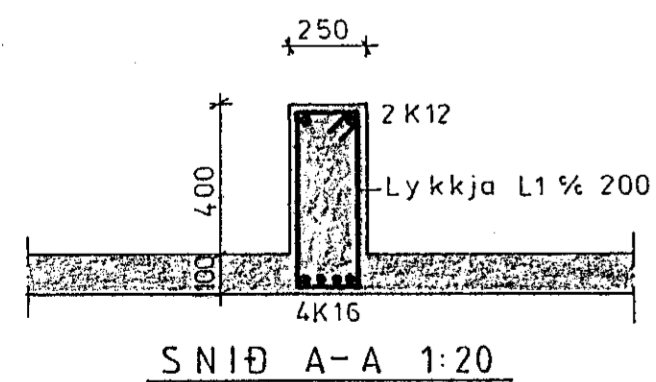


SNID A-A 1:20

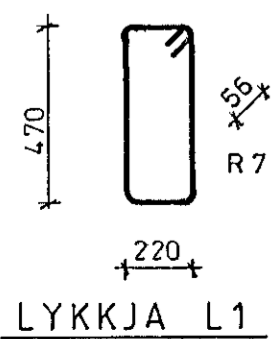


LYKKJA L1

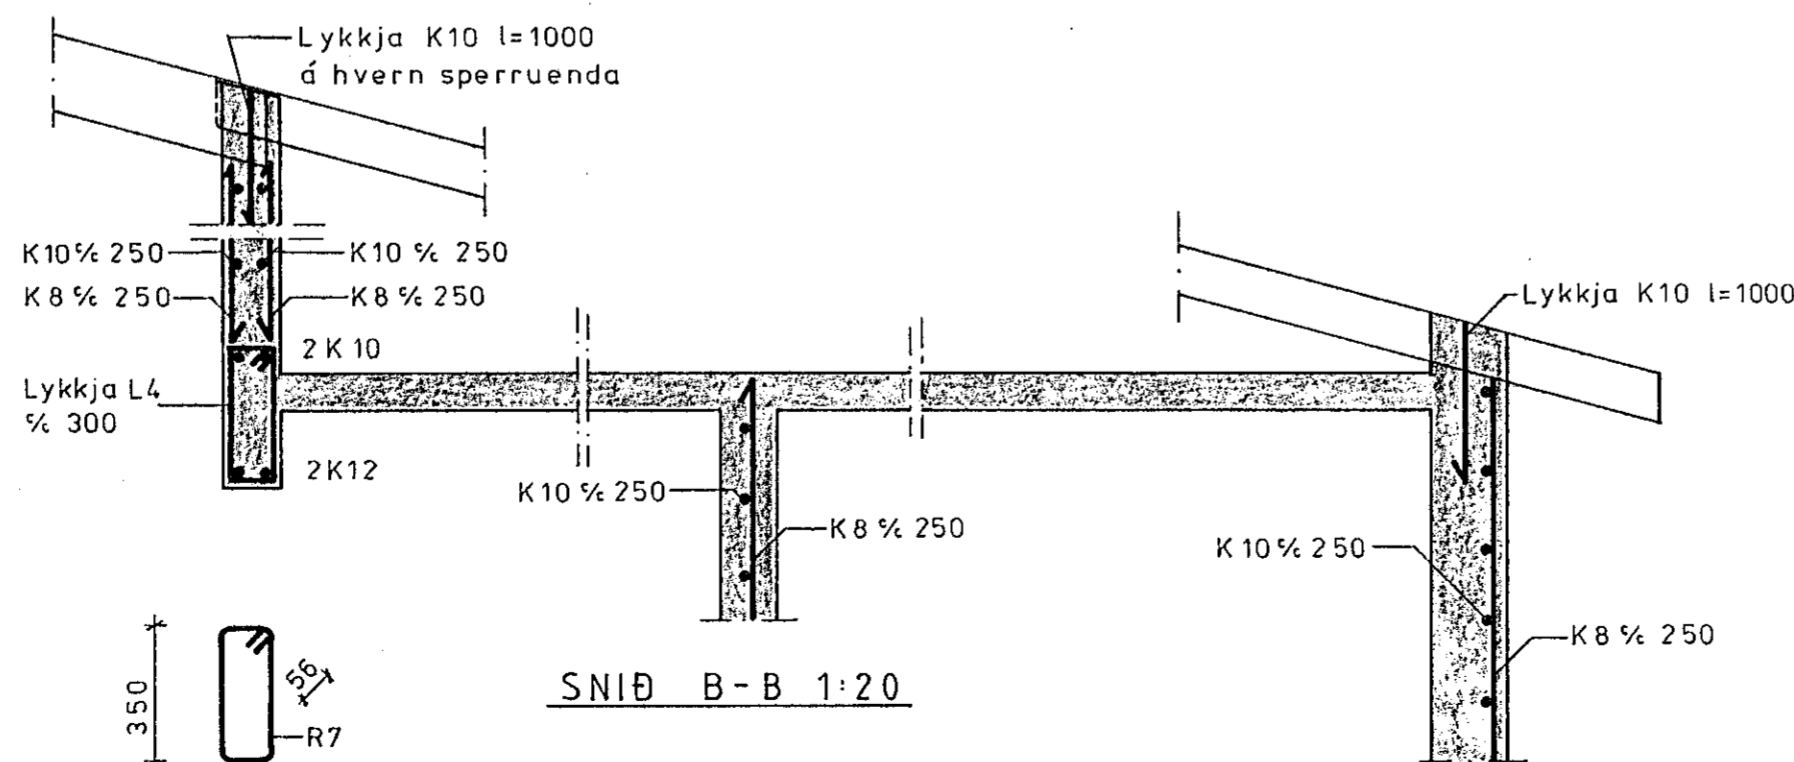

SNID B-B 1:20

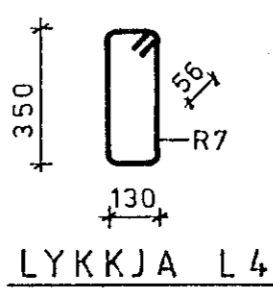

LYKKJA L4

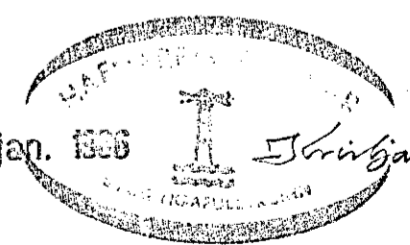16. jan. 1986

 Jóhann Þórník

Sjá einnig teikningu nr. B-02.06 og arkitektteikningu.

VERKFRÆÐISTOFA NJARÐVÍKUR Brekkestíg 36 sími 92-3176	Mælikv. 1:20, 1:50	Dags. Maí '85	Hannað EW Teiknað HO
KLETTAGATA 12, HAFNARFIRÐI Burdarvirki 3.	Breytt	Teikn. nr. 31-07 B-02.04	Samp. M. Gæddu