
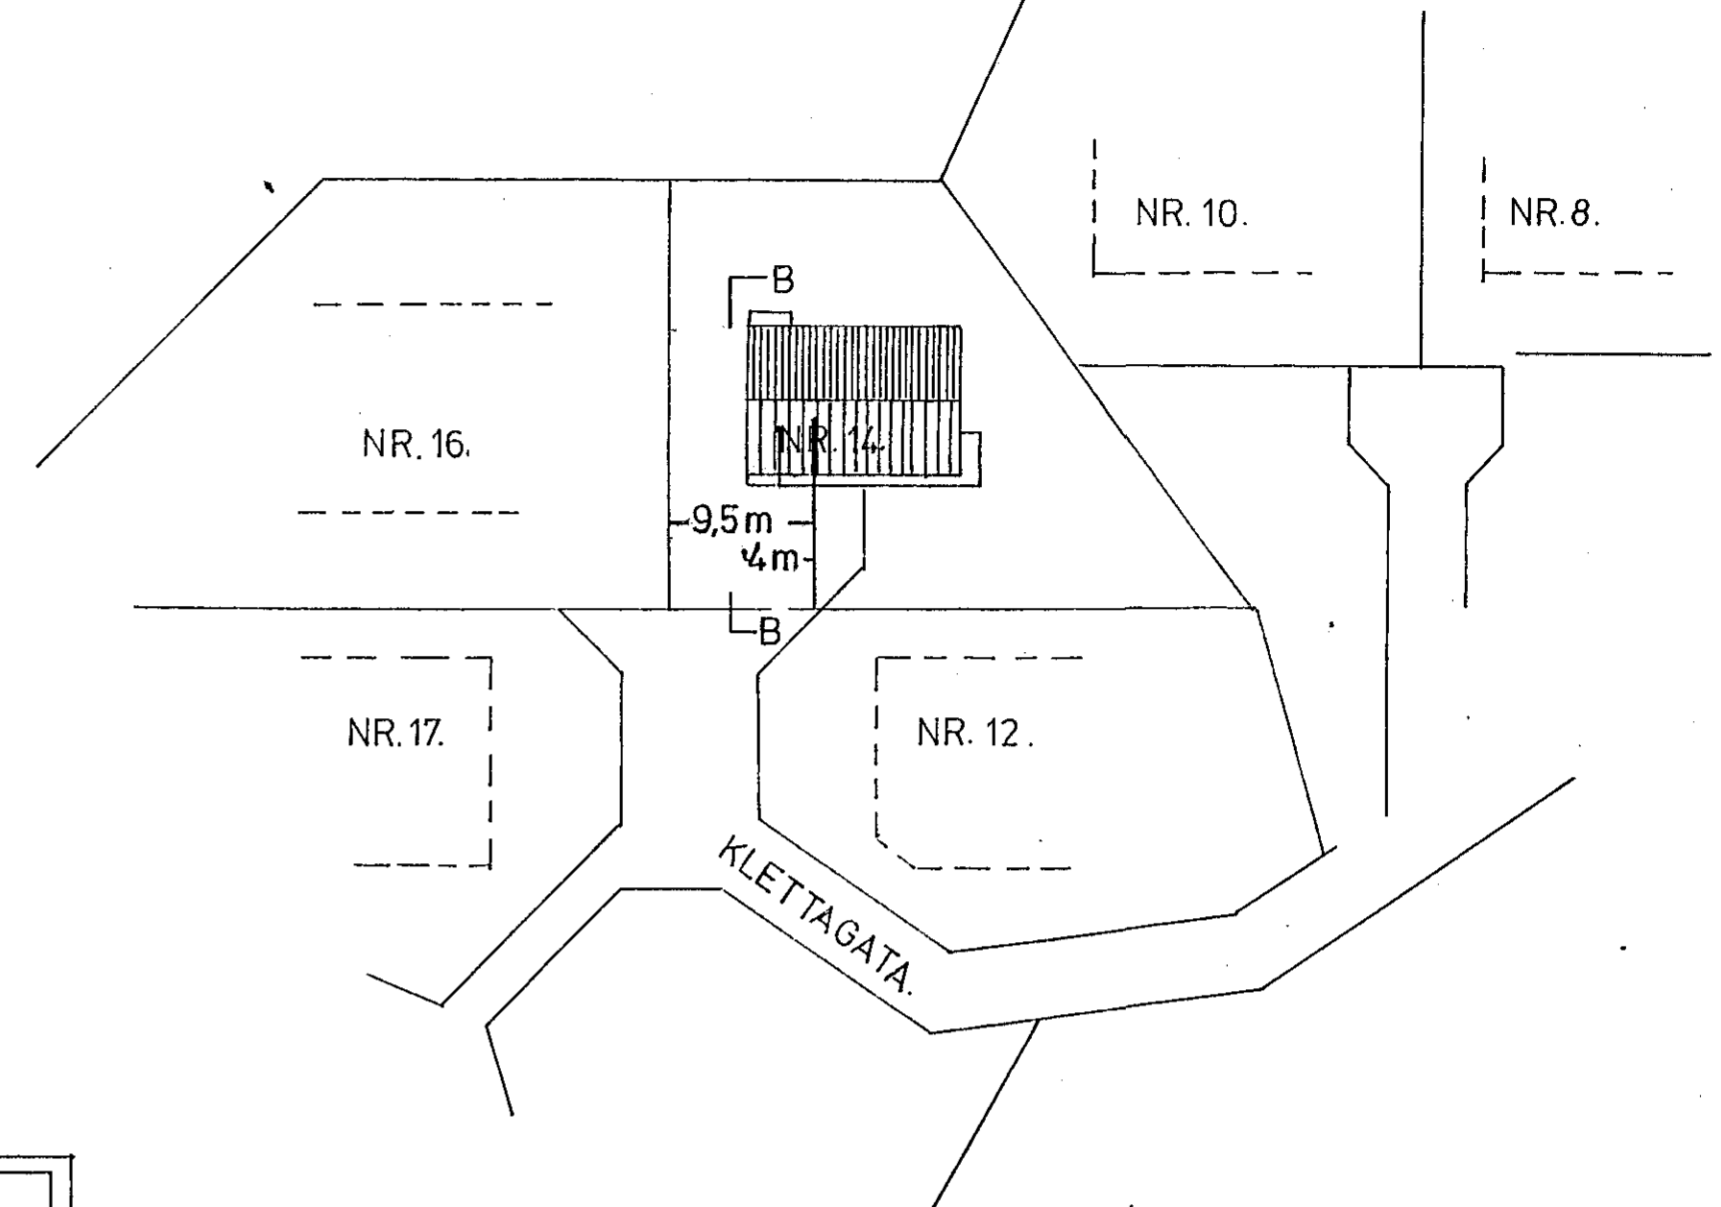


AFSTÖÐUMYND. M. 1:500.

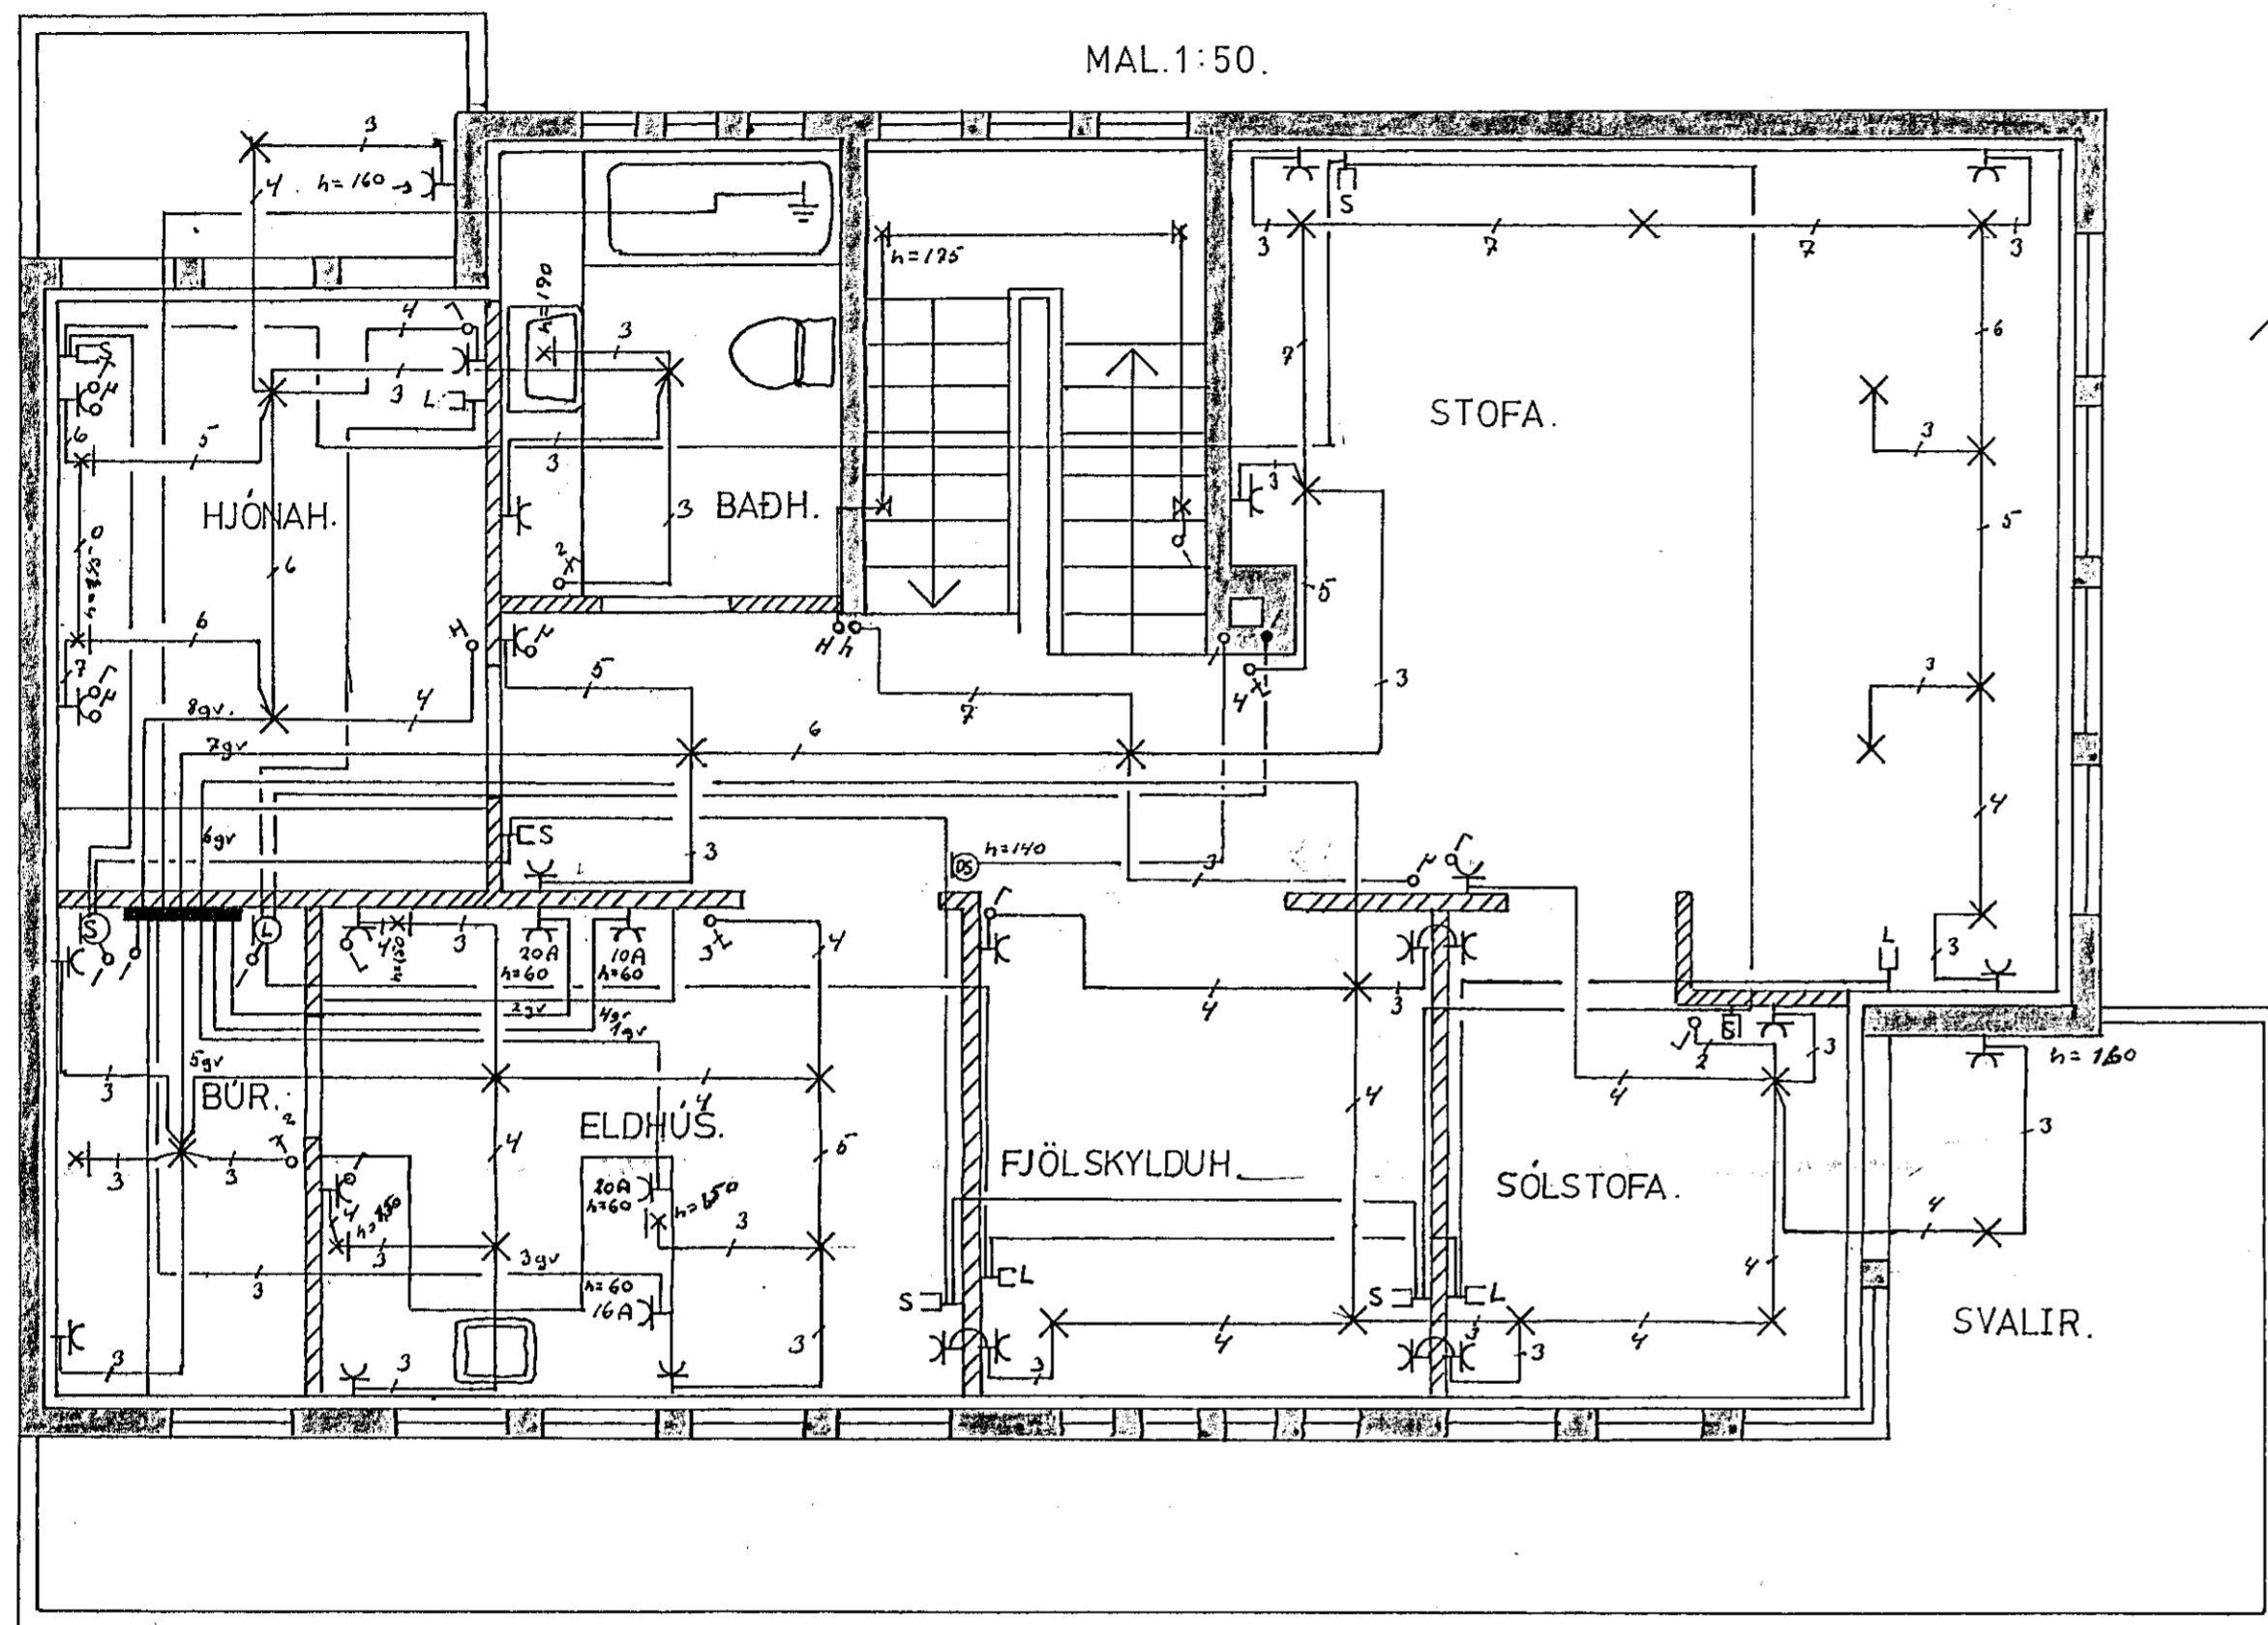

SKÝRINGAR

- 1 ÖLL MÁL ERU GEFIN UPP Í CM.
- 2 HÆÐ ROFA SÉ 110 CM FRÁ FULLFRÁGENGU GÓLFI.
- 3 HÆÐ TENGLA SÉ 20 CM. ———— II ————
- 4 HÆÐ TENGLA Í ELDHÚSI, BAÐI OG BÚRI SÉU Í 110 CM.
- 5 S ER TÁKN FYRIR SÍMA.
- 6 L ER TÁKN FYRIR LOFTNET.
- 7 PÍPULAGNIR SKULU VERA 1/2" PLASTLAGNIR.
- 8 VÍR SKAL VERA 3x1,5mm².
- 9 MÁL STRAUMUR ROFA OG TENGLA SÉ 10A.
- 10 SAMTENINGU SKAL GERA Í BAÐHERBERGI SAMKVÆMT GREIN 338-3 RR.V.R.
- 11 ALLAR LAGNIR SKULU VERA SAMKVÆMT REGLUGERÐ R.V.H.

NEMA
ANNARS
SÉ GETIÐ.

Breytingar		KLETTAGATA 14. HAFNARFIRÐI.	
Nr.	Dags.	Nafn	
		ÞÓRIR B GUÐMUNDSSON.	HPG.T.PG.S.PG
		LYNGMOAR 3. SIMI: 46186.	