



AÐALTAFLA

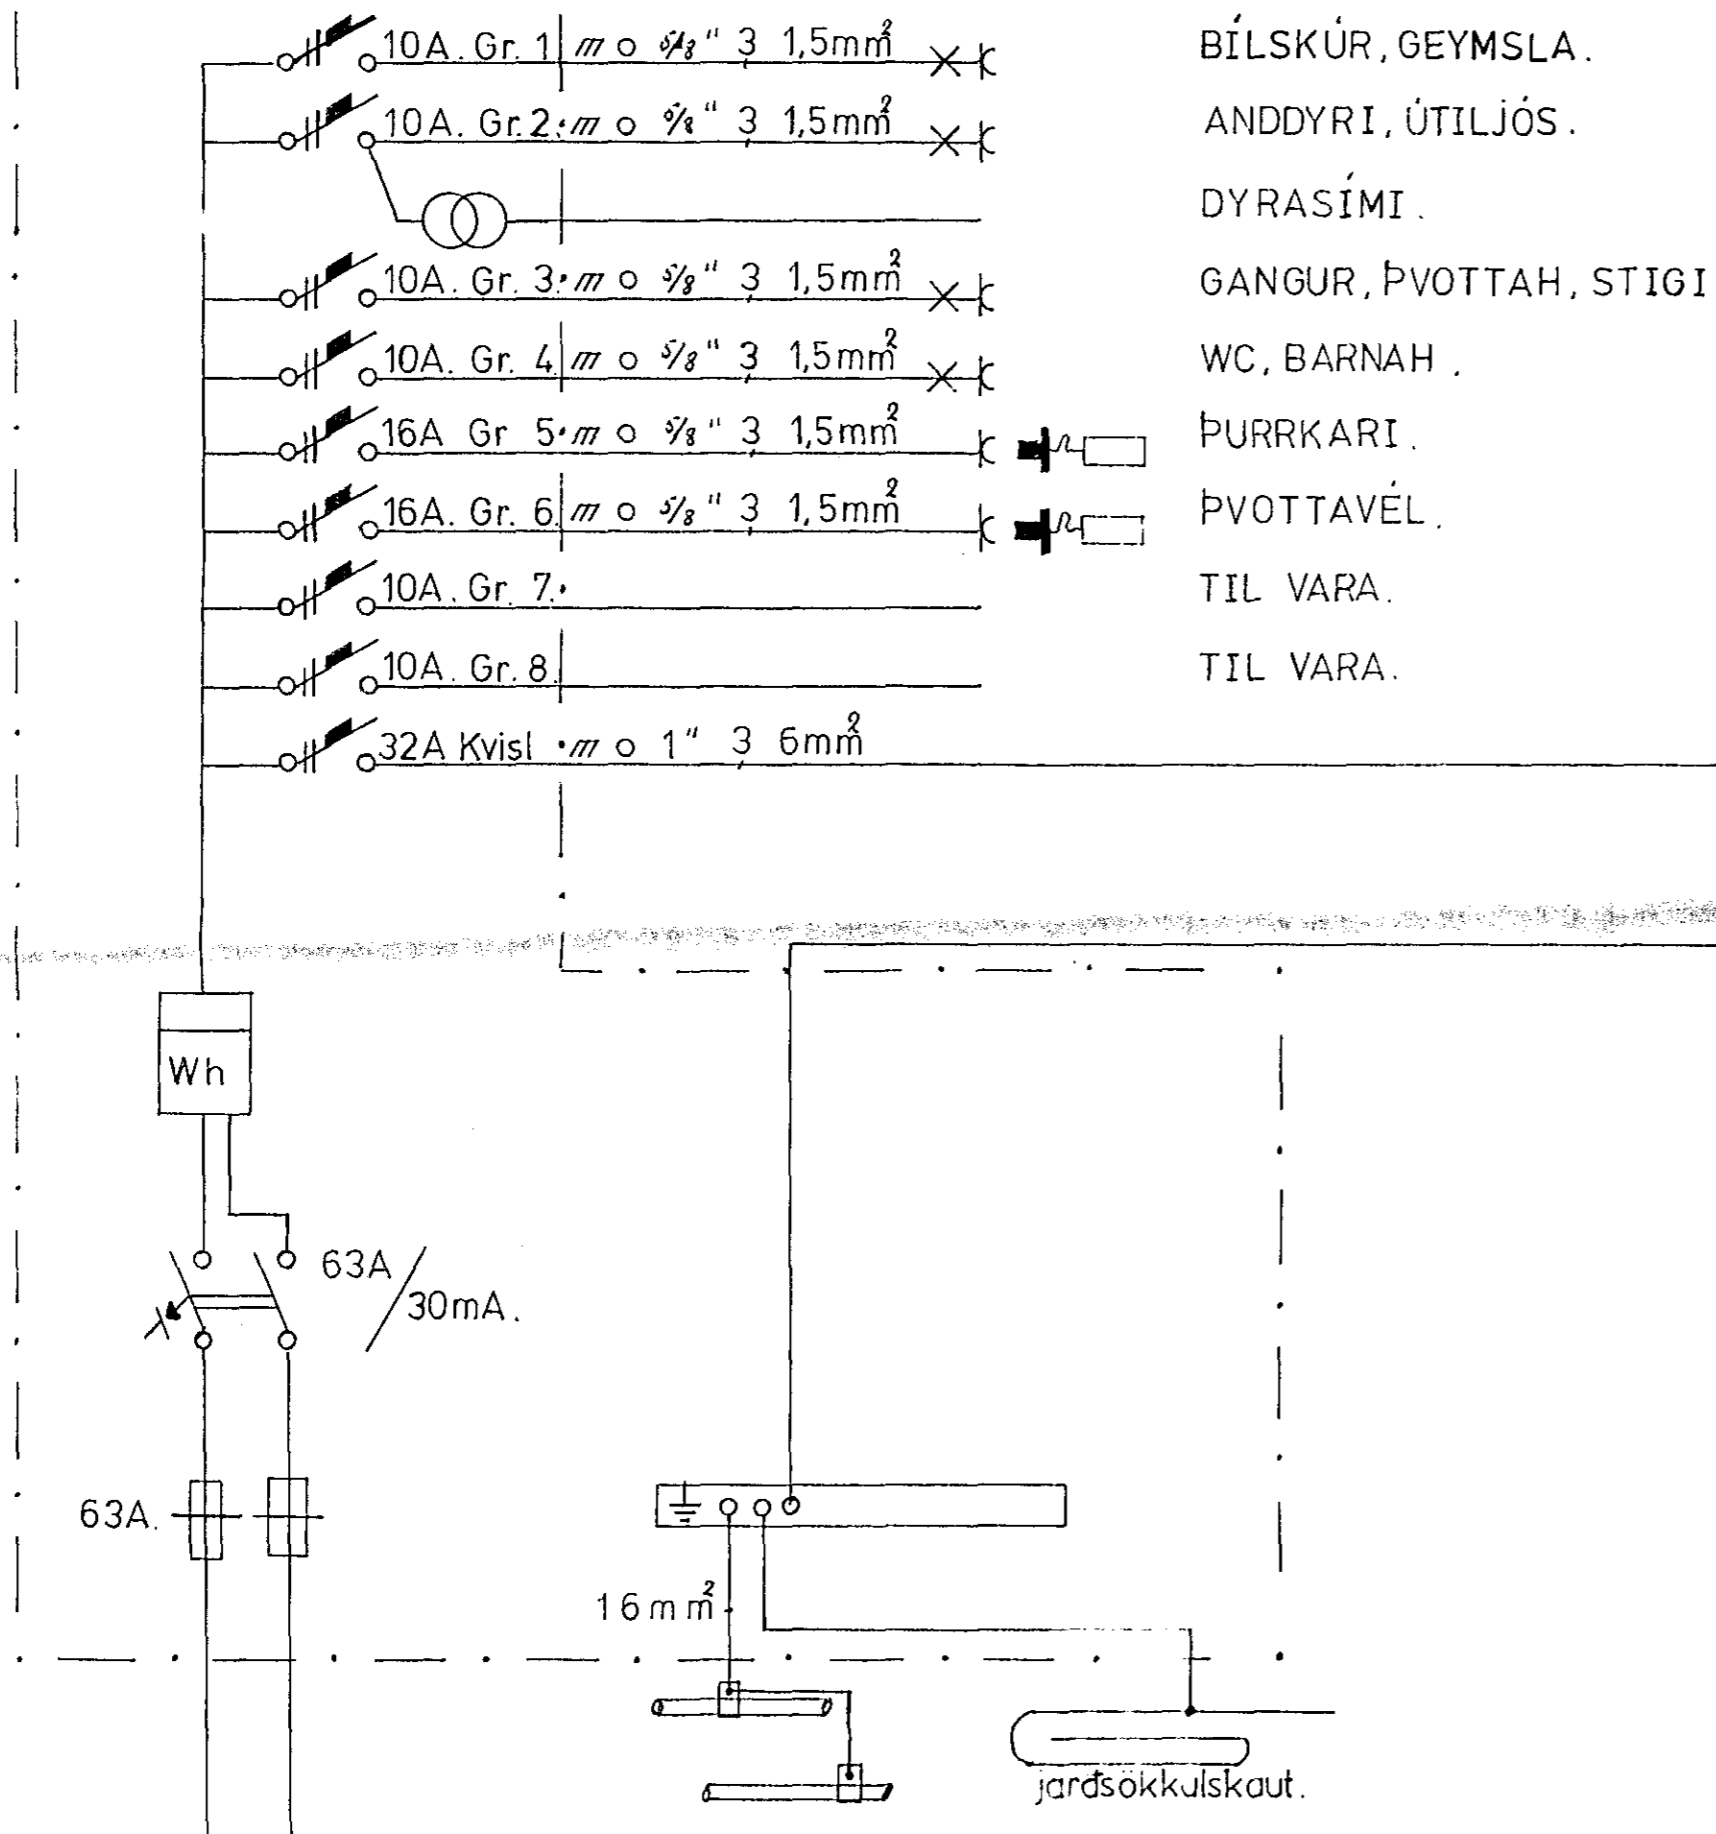

- BÍLSKÚR, GEYMSLA.
- ANDDYRI, ÚTILJÓS.
- DYRASÍMI.
- GANGUR, ÞVOTTAH, STIGI.
- WC, BARNAH.
- ÞURRKARI.
- ÞVOTTAVÉL.
- TIL VARA.
- TIL VARA.

GREINATAFLA

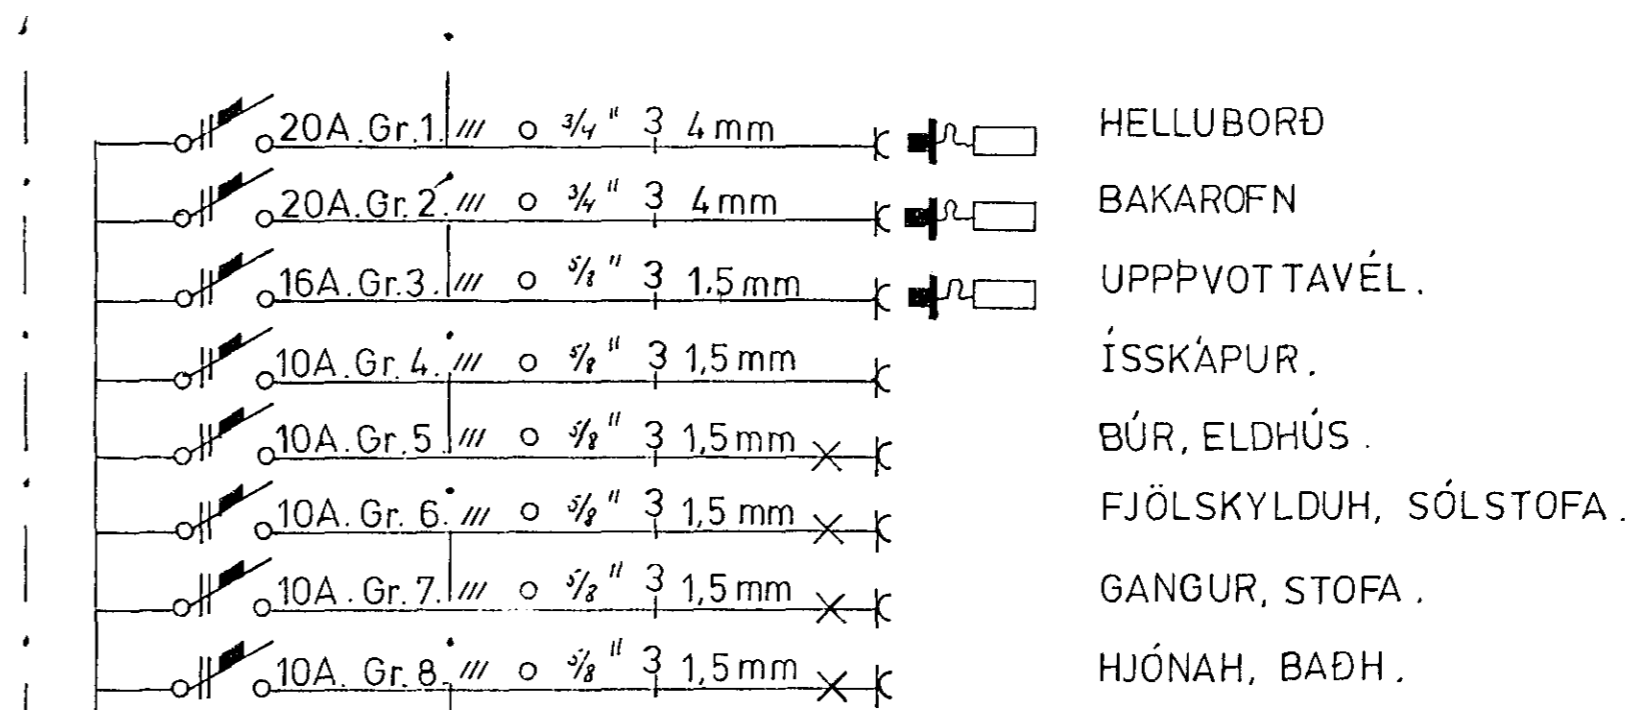

- HELLUBORÐ
- BAKAROFN
- UPPPVOTTAVÉL.
- ÍSSKÁPUR.
- BÚR, ELDHÚS.
- FJÖLSKYLDUH, SÓLSTOFA.
- GANGUR, STOFA.
- HJÓNAH, BAÐH.

Breytingav			KLETTAGATA 14. HAFNARFIRDI.	
Nr.	Dags.	Nafn		
			ÞÓRIR B GUÐMUNDSSON.	H. Þ.G., Þ.G., Þ.G.
			LYNGMOAR 3. SIMI: 46186.	M.
			RAFLÖGN.	Dags
				Þórir B Guðmundsson