


# GRUNNMYND ~ 1:50

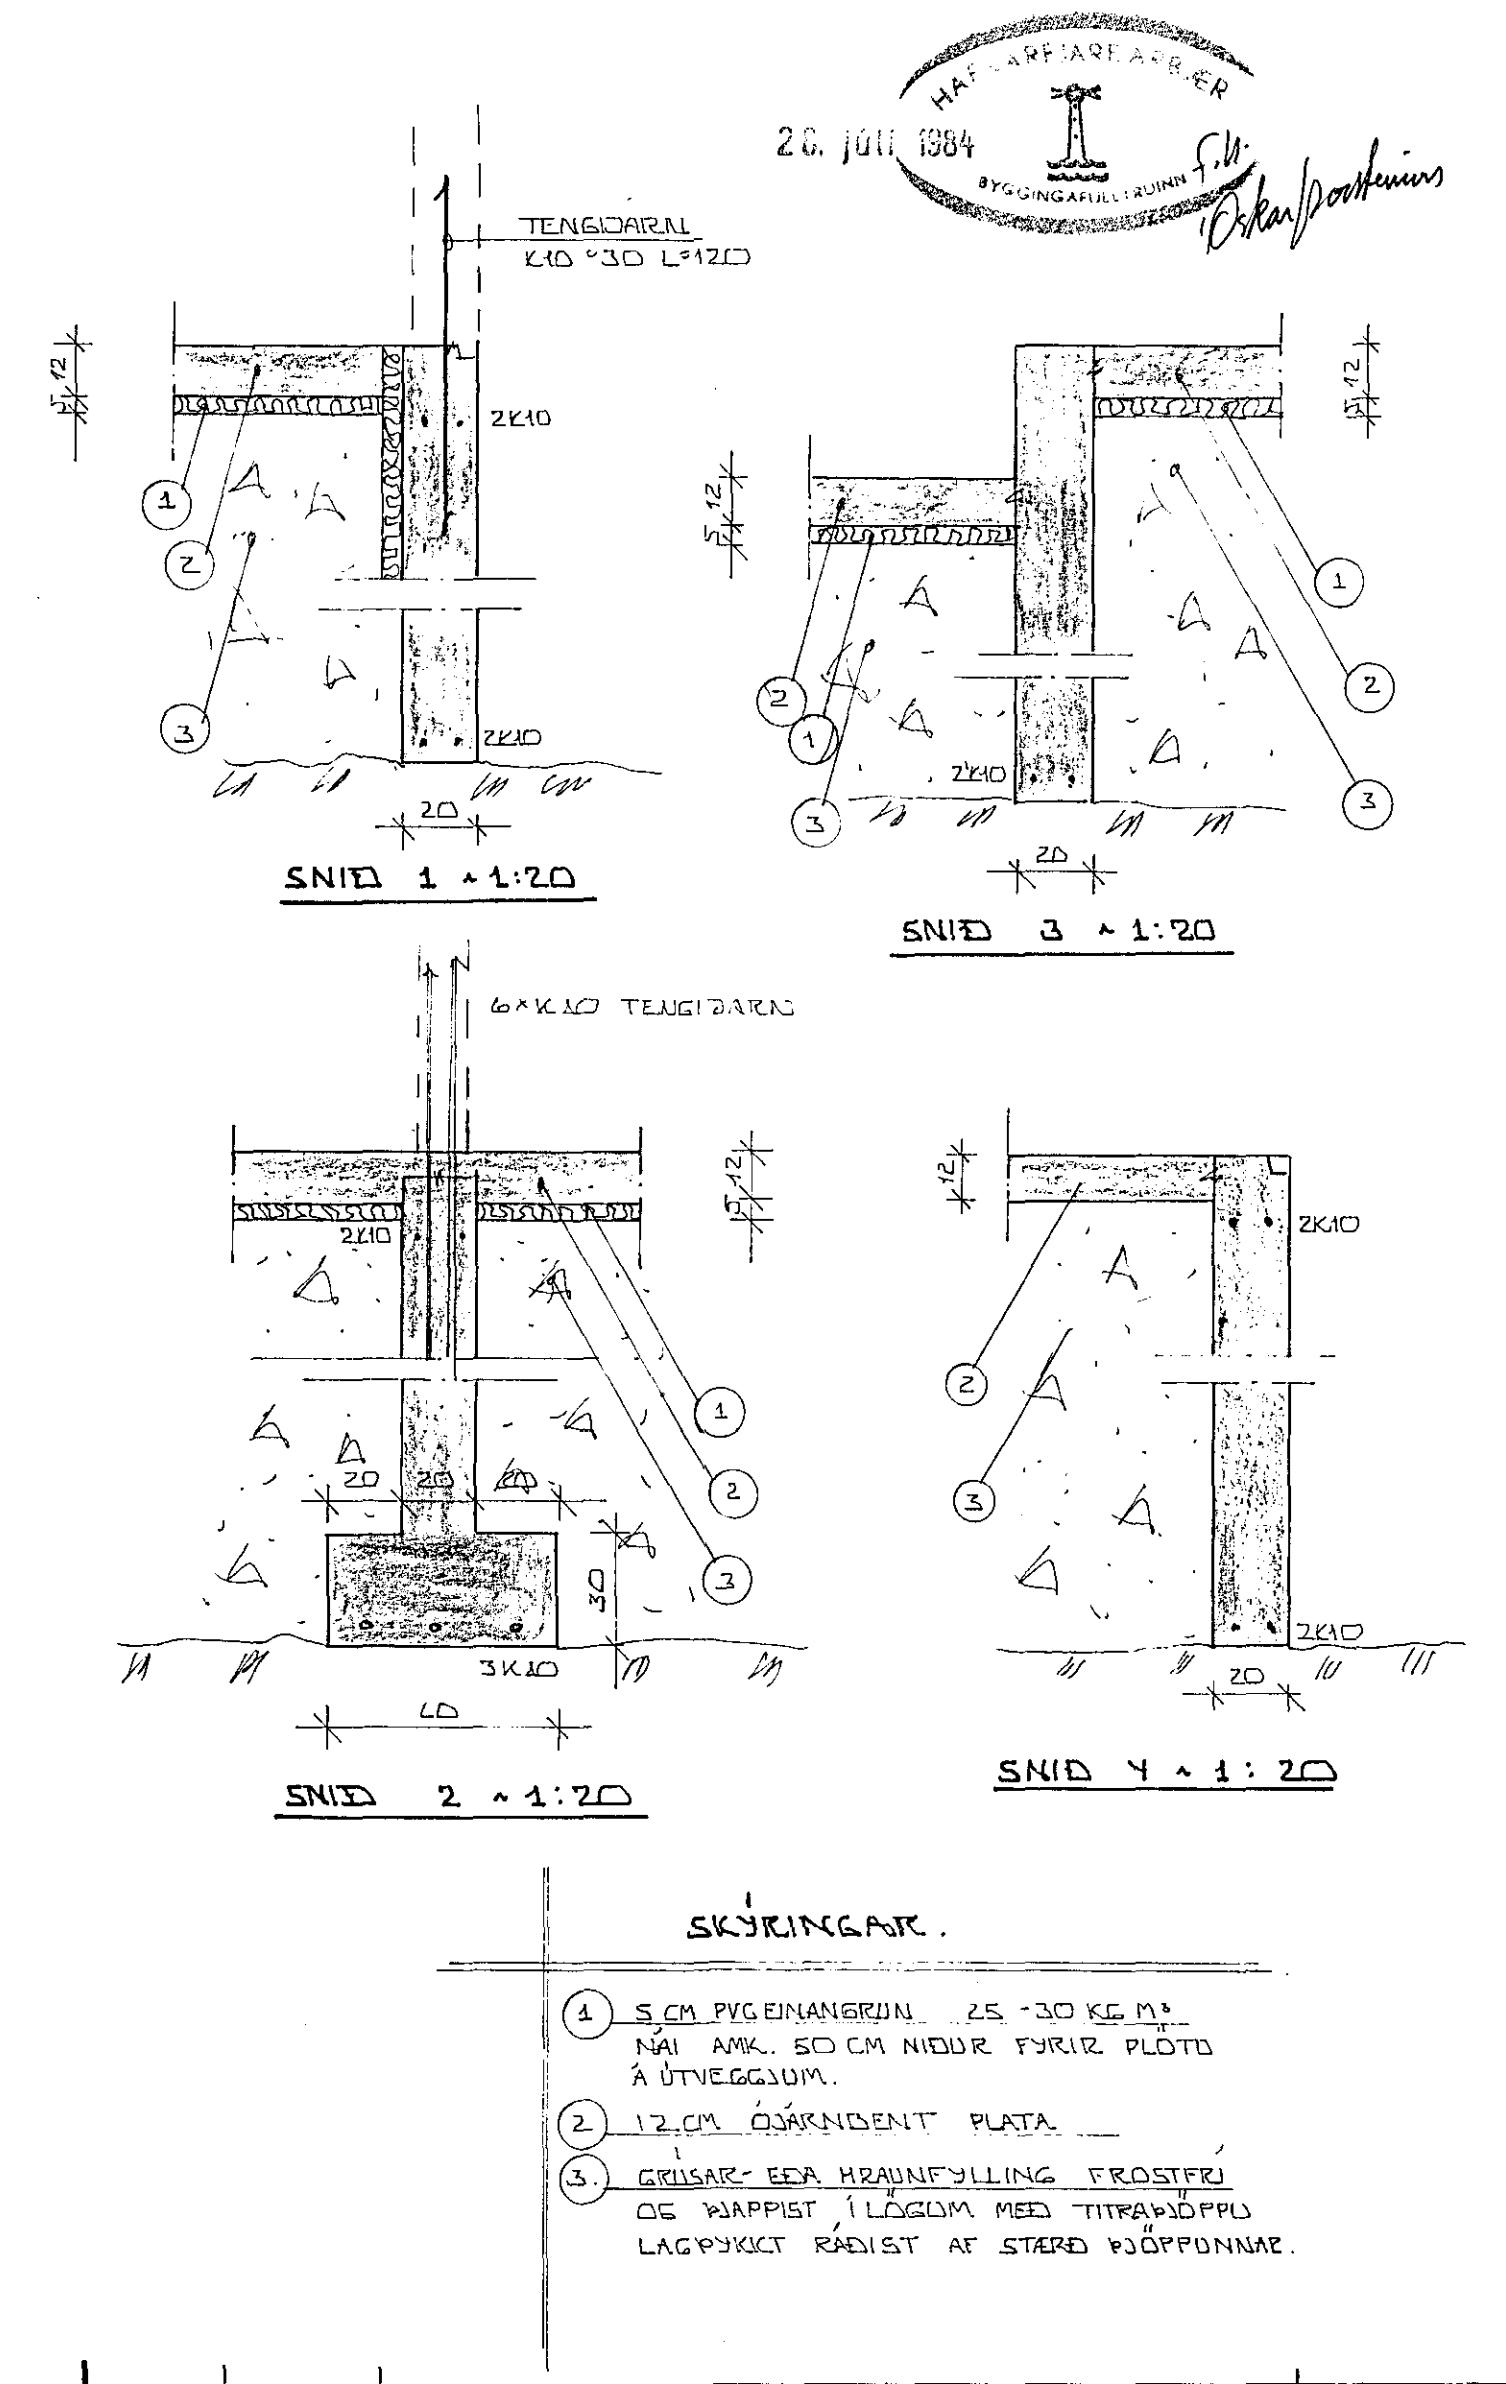

BR.NR.	DAGS.	EDLI	BREVTINGAR	SIGN.
KLETTAGATA 15 HAFNARFIRDI	DAGS.	JÚNÍ '81		
GRUNNMYND + UNDIRSTÓÐUR	HANNAD	30		
MÆLIKV. ~1:50	TEIKNAÐ	30		
SIGURÐUR ÞORLEIFSSON TEKNIFRÆÐINGUR F.T.F.I.	VERK NR.	8431		
STRANDGÖTU 11 HAFNARFIRDI SIMI 54751 IN	BLAD NR.	1-02		