




SNID D03. M 1:20

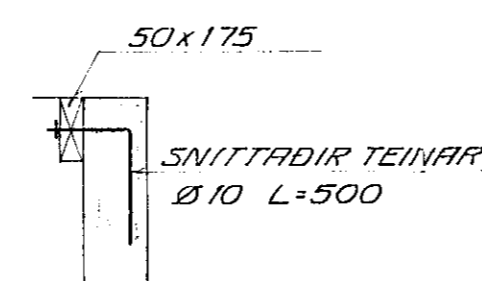



SNID E03. M 1:20

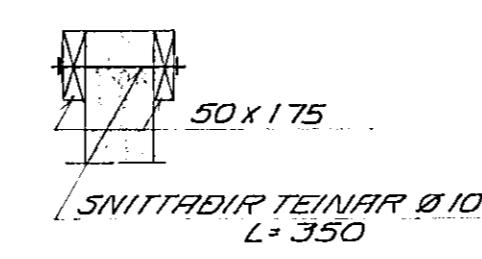


SNID F03 M 1:20

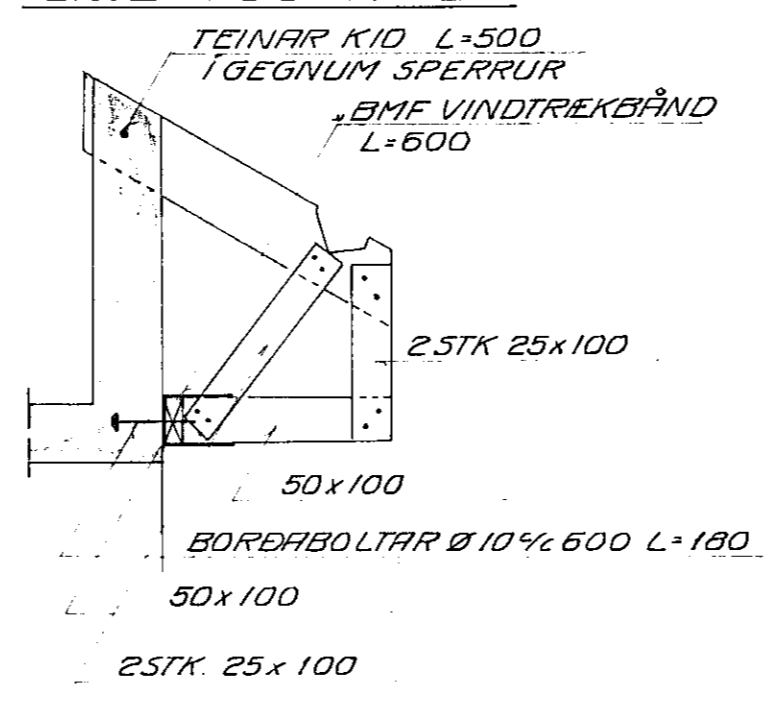


SNID G03. M 1:20

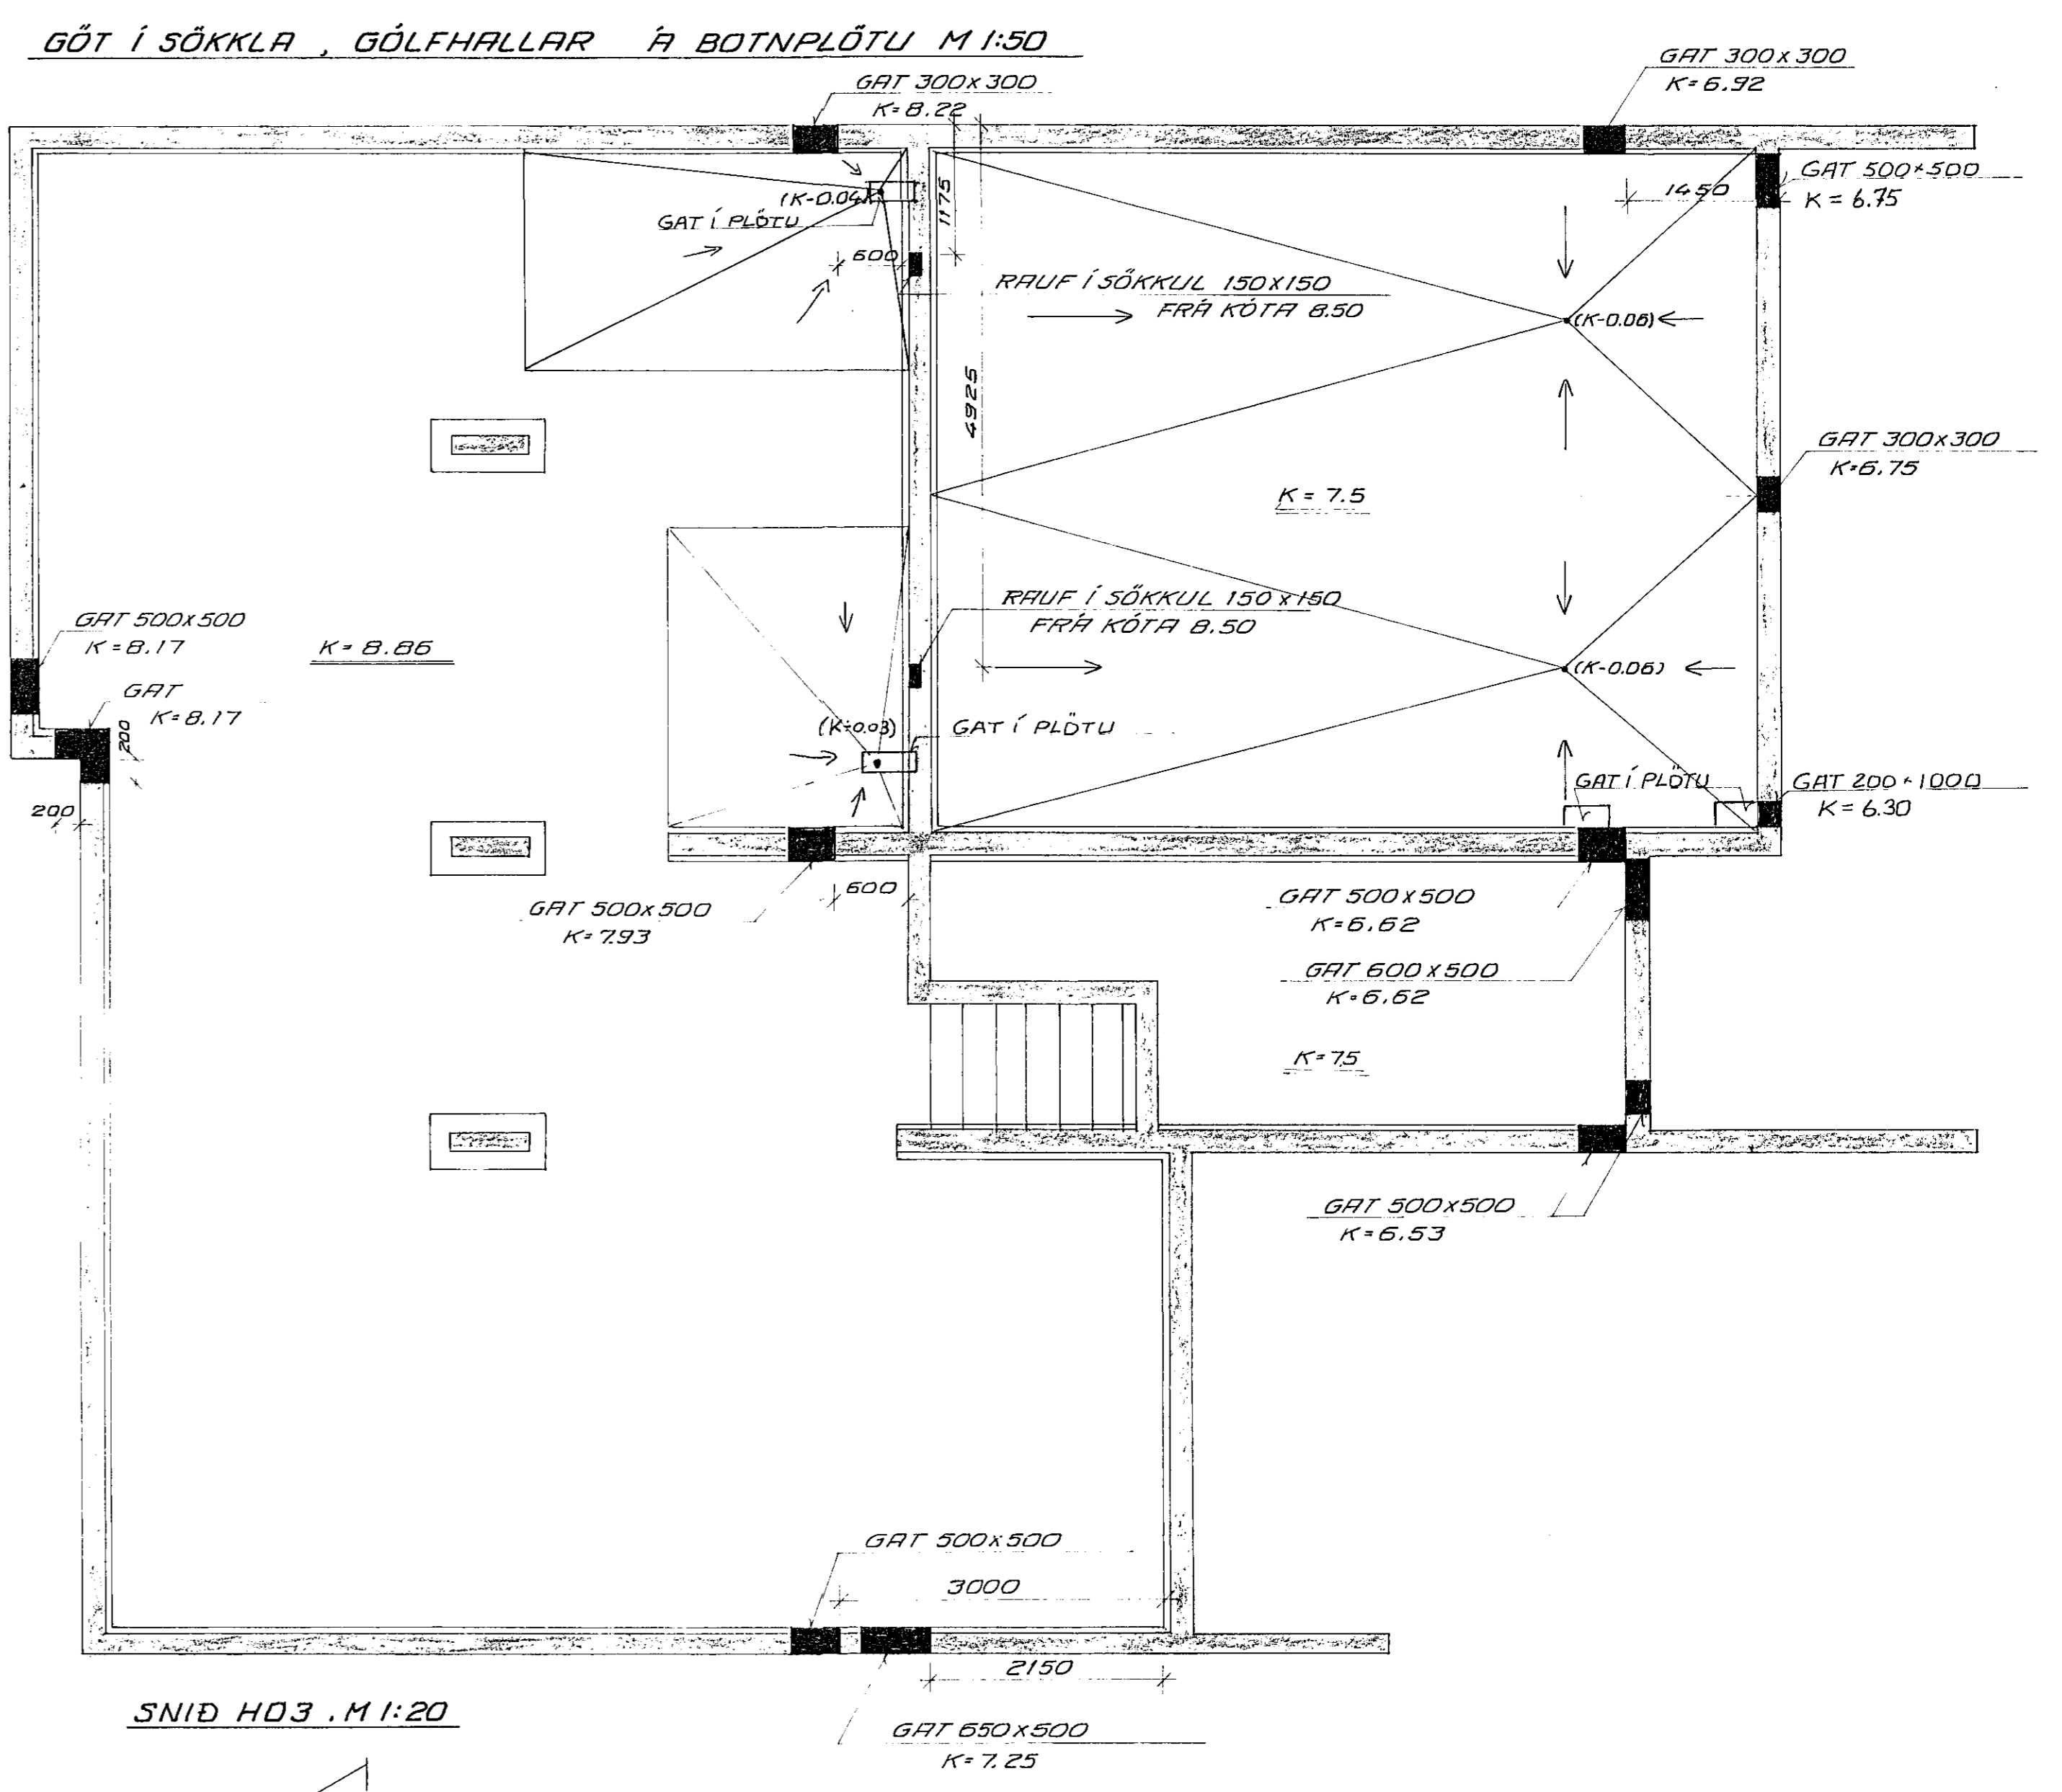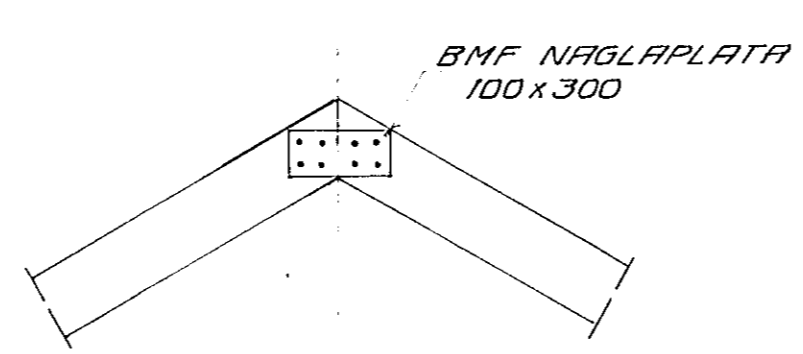


SNID H03 . M 1:20

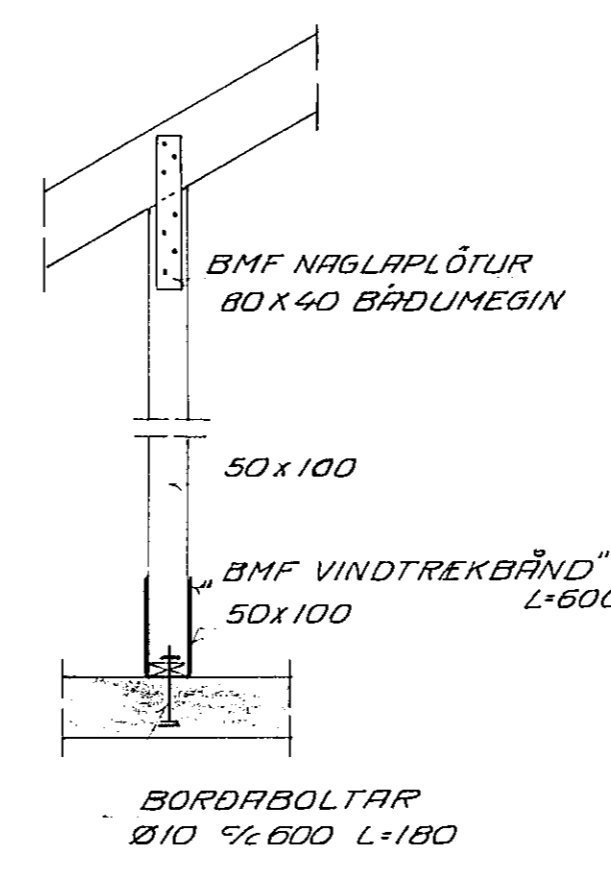


SNID I03. M 1:20

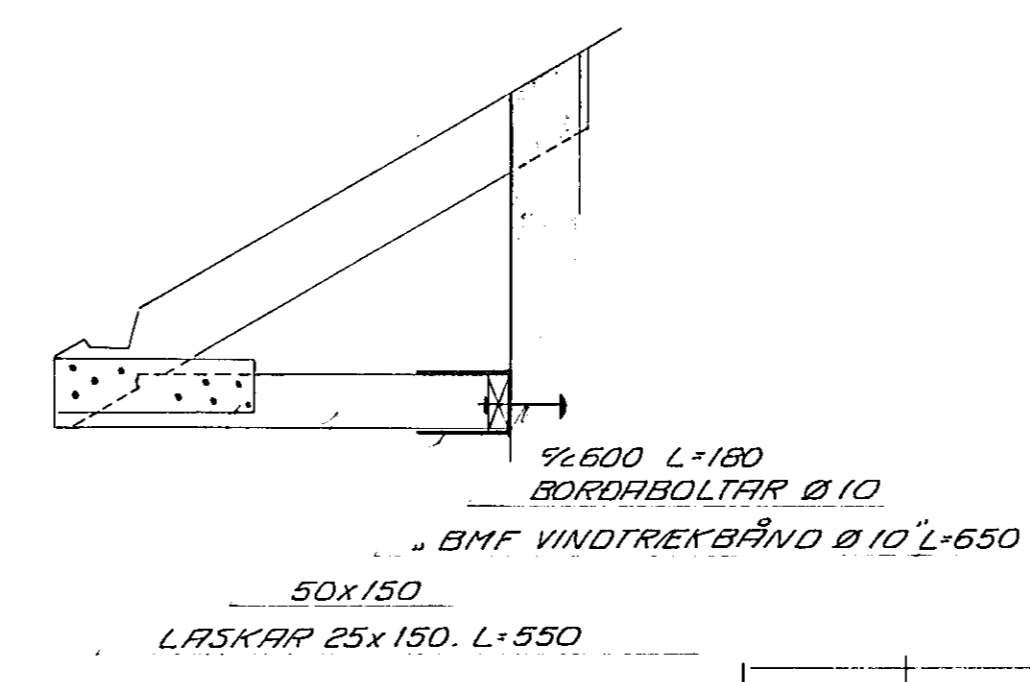


SNID A03 , M 1:50

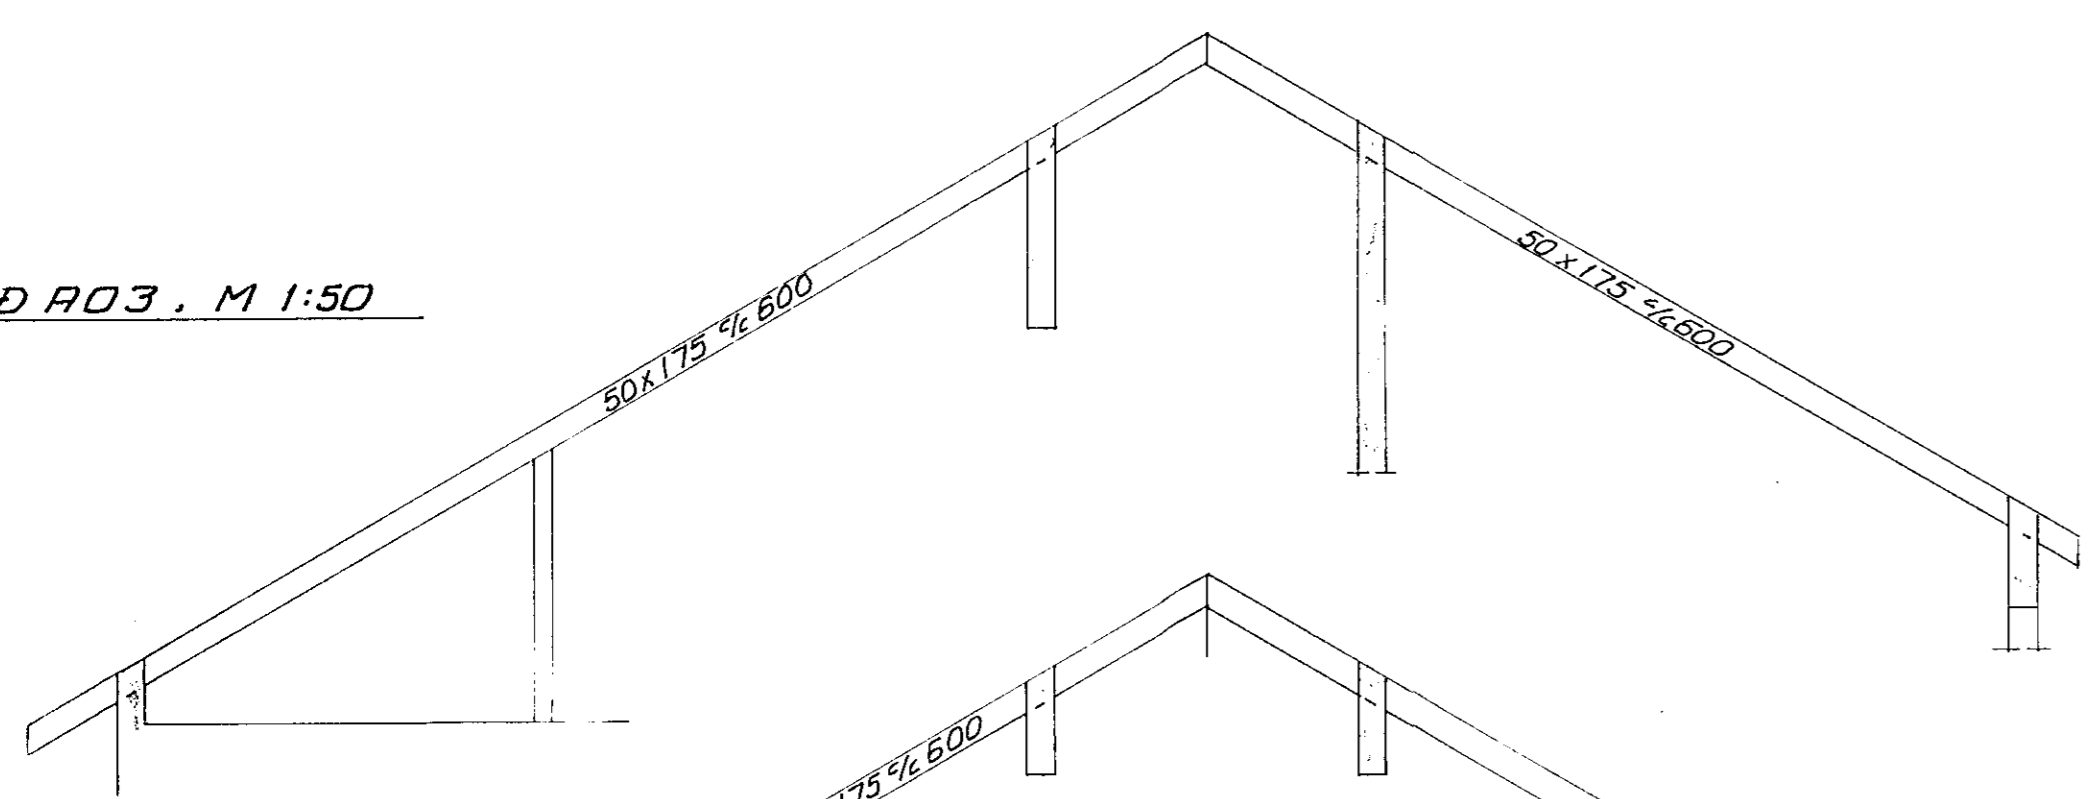


SNID B03 , M 1:50

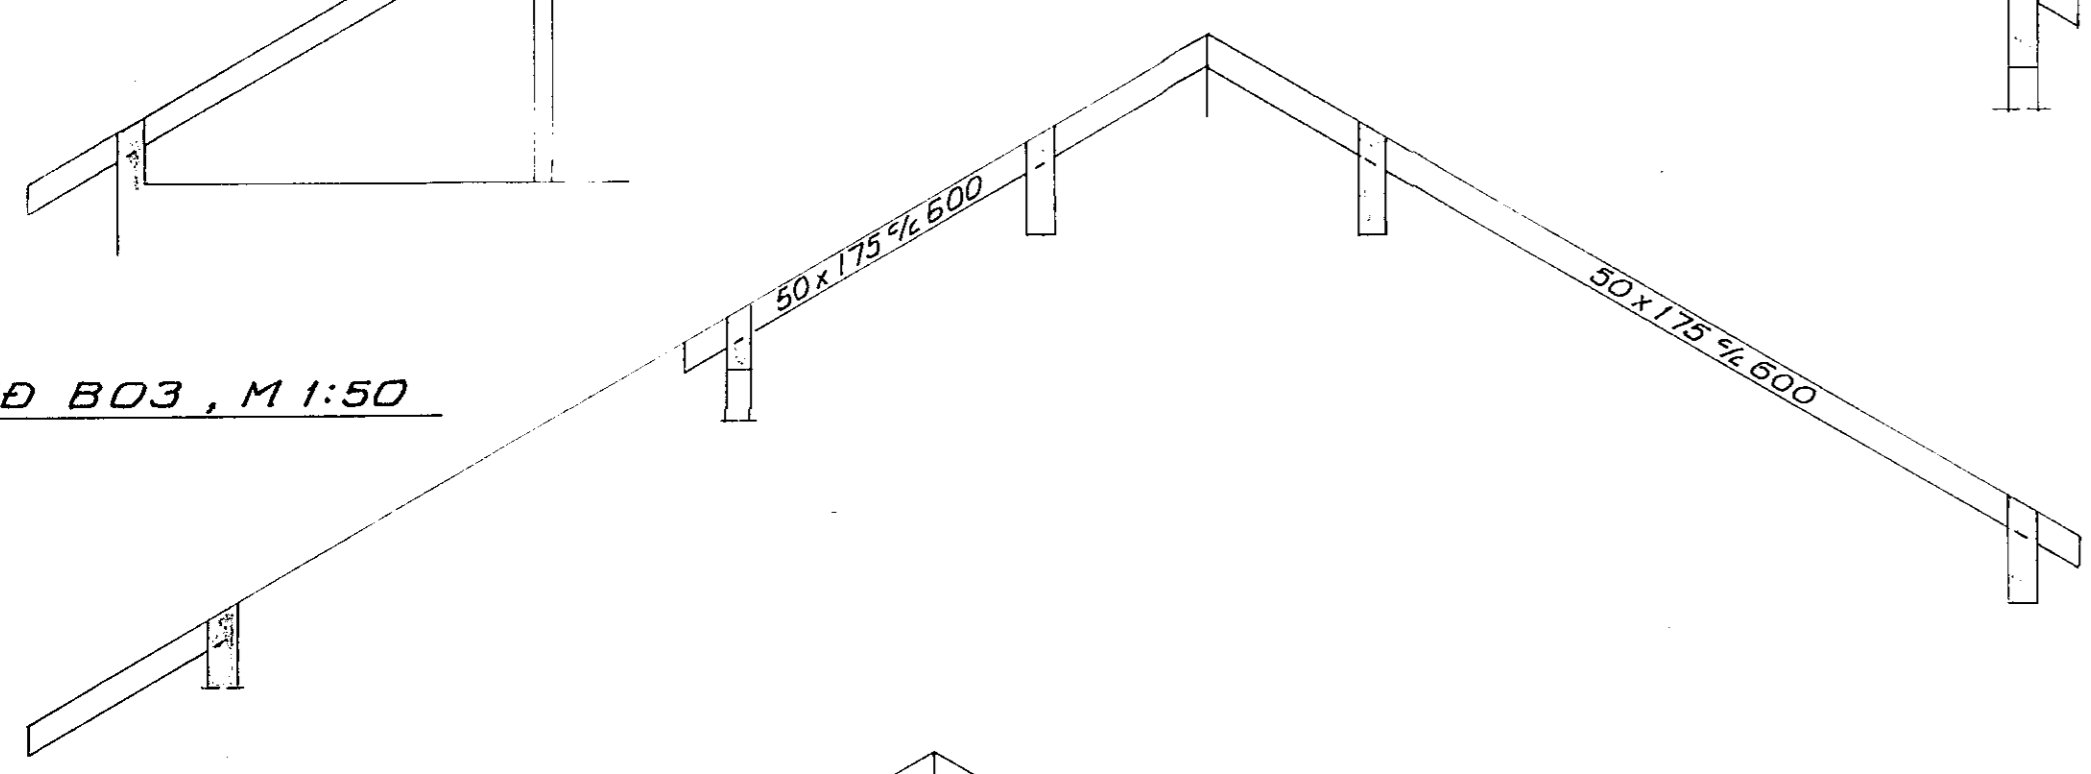

SNID C03. M 1:50

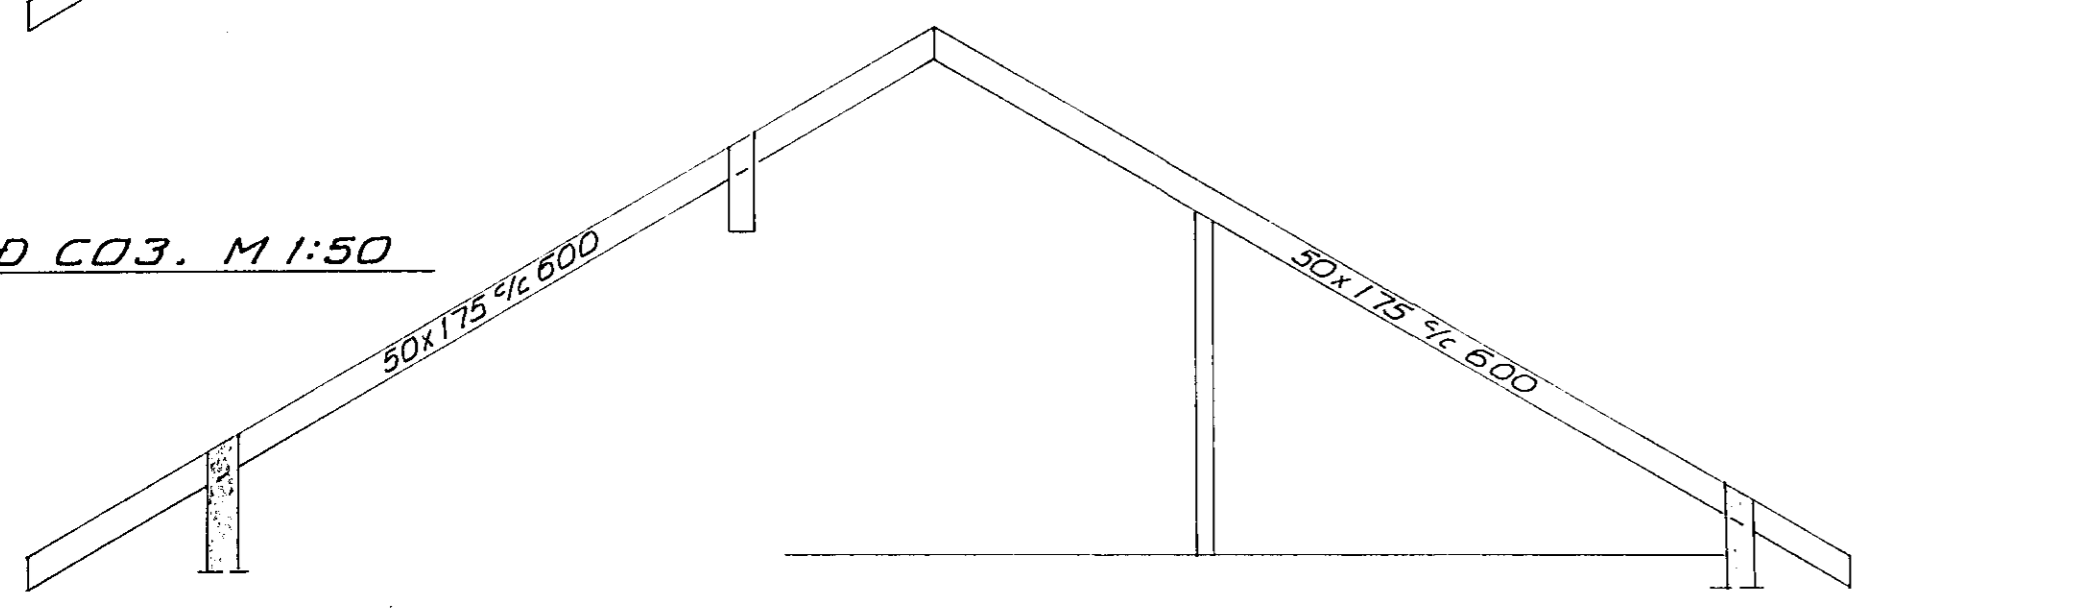

SKÝRINGAR:
 ALLT TIMBUR SKAL VEPA VALIN OG KVISTLÍTLI FURU. ALLT TIMBUR SEM ER UTANHÚSSIDA Í SNERTINGU VÍÐ STEINSTEYPU SKAL FÚR-VERJA VANDLEGR NEGLING, UPPRÖÐLIN OG ANNAR FRÁGRANBUR HEIL KLEBNINGAR, PAPP OG ÞAKJÄRNS SKAL VEPA Í SAMREMI VÍÐ R6-ÞLAD R6(47), 103 KAFLI 142. LOFTUN ÞAKS SKAL VEPA Í SAMREMI VÍÐ TEIKNINGAR ARKITEKTA SJÁ EINNIG SKÝRINGAR Á TEIKN. NR. 230-1-01

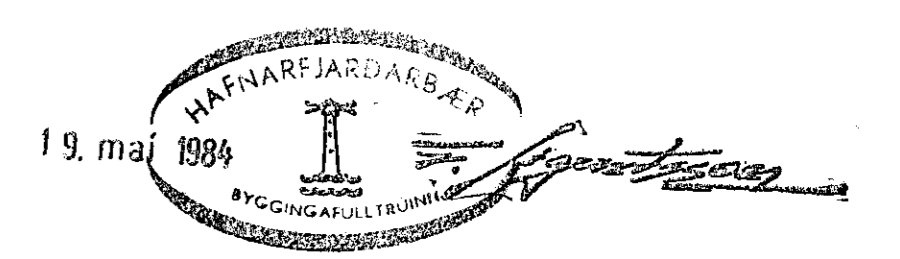

VERKFRÉDISTOFAN FERILL HF.
 SUDURLANDSBRÁUT 4 REYKJAVÍK SÍMI 31570
KLETTAGATA 17 HAFNARFIRÐI
ÞAK. GÖT Í SÖKKLA
OG GÖLFHALLAR Á BOTNPLÖTU

DAGS	HANNAÐ	SAMÞYKKT
14 MAÍ 1984	<i>[Signature]</i>	<i>[Signature]</i>
MKV	TEIKNÁÐ	
1:50 1:20	5TH	nr. 230 1 03

BR	DAGS	HANNAÐ	SAMÞ