




GRUNNMYND SÖKKLA M 1:50

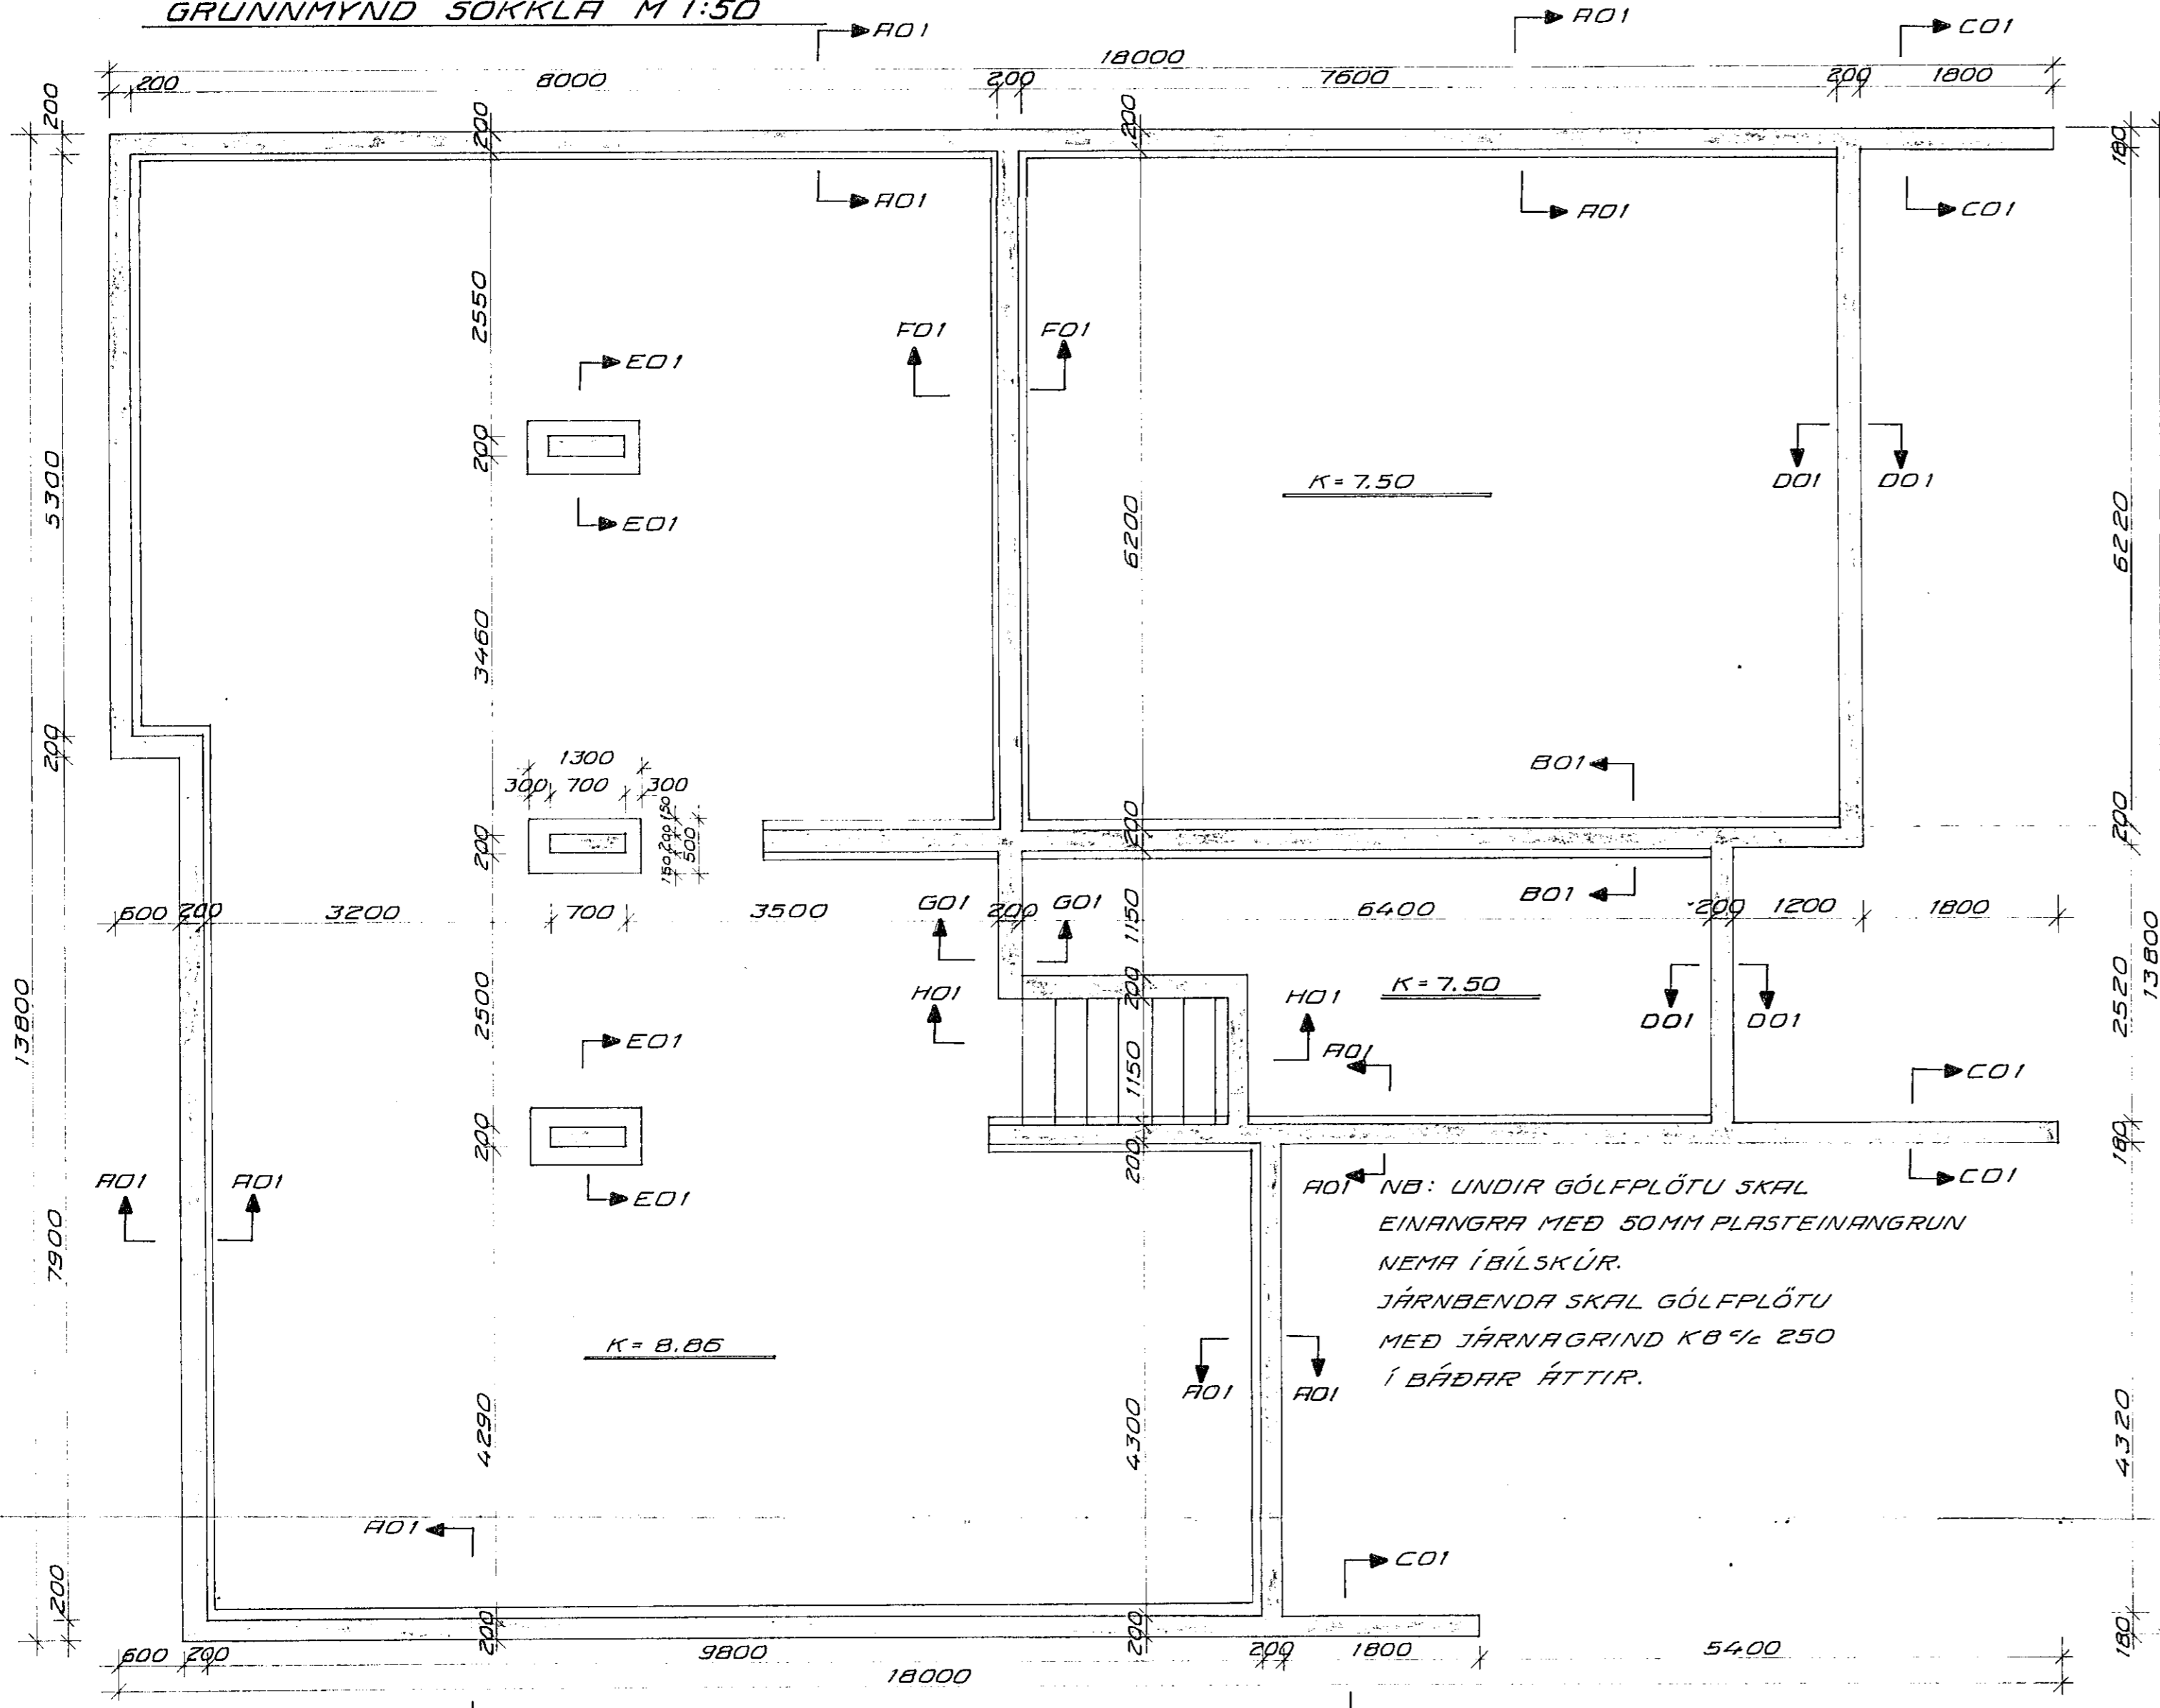


SNID A01, M 1:20    SNID B01, M 1:20    SNID C01, M 1:20    SNID D01, M 1:20    SNID E01, M 1:20

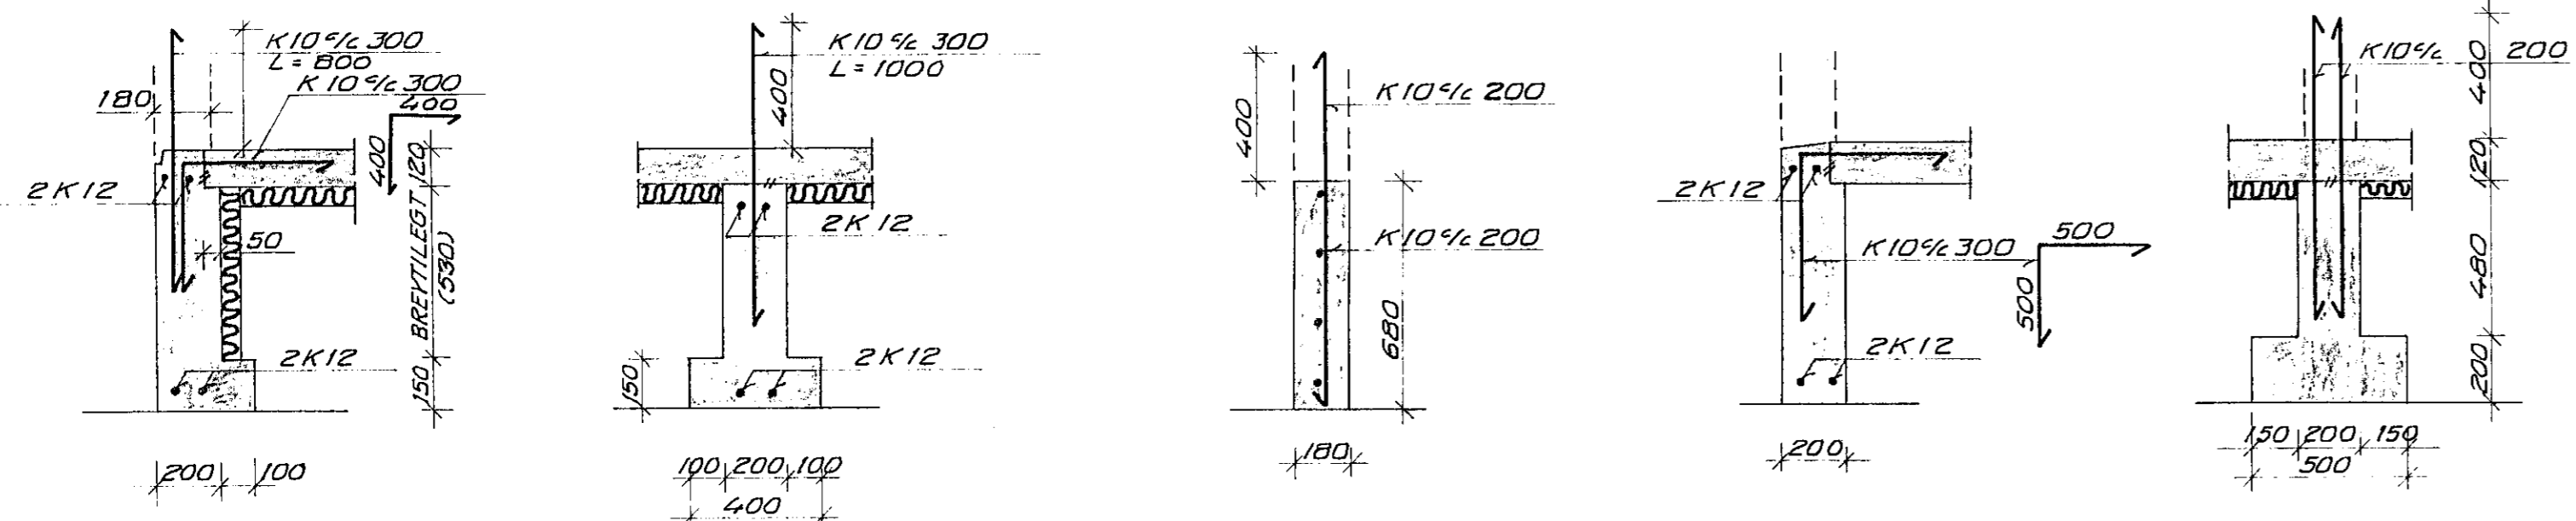



SNID F01, M 1:20    SNID G01, M 1:20    SNID H01, M 1:20    SNID J01, M 1:20    SNID K01, M 1:20

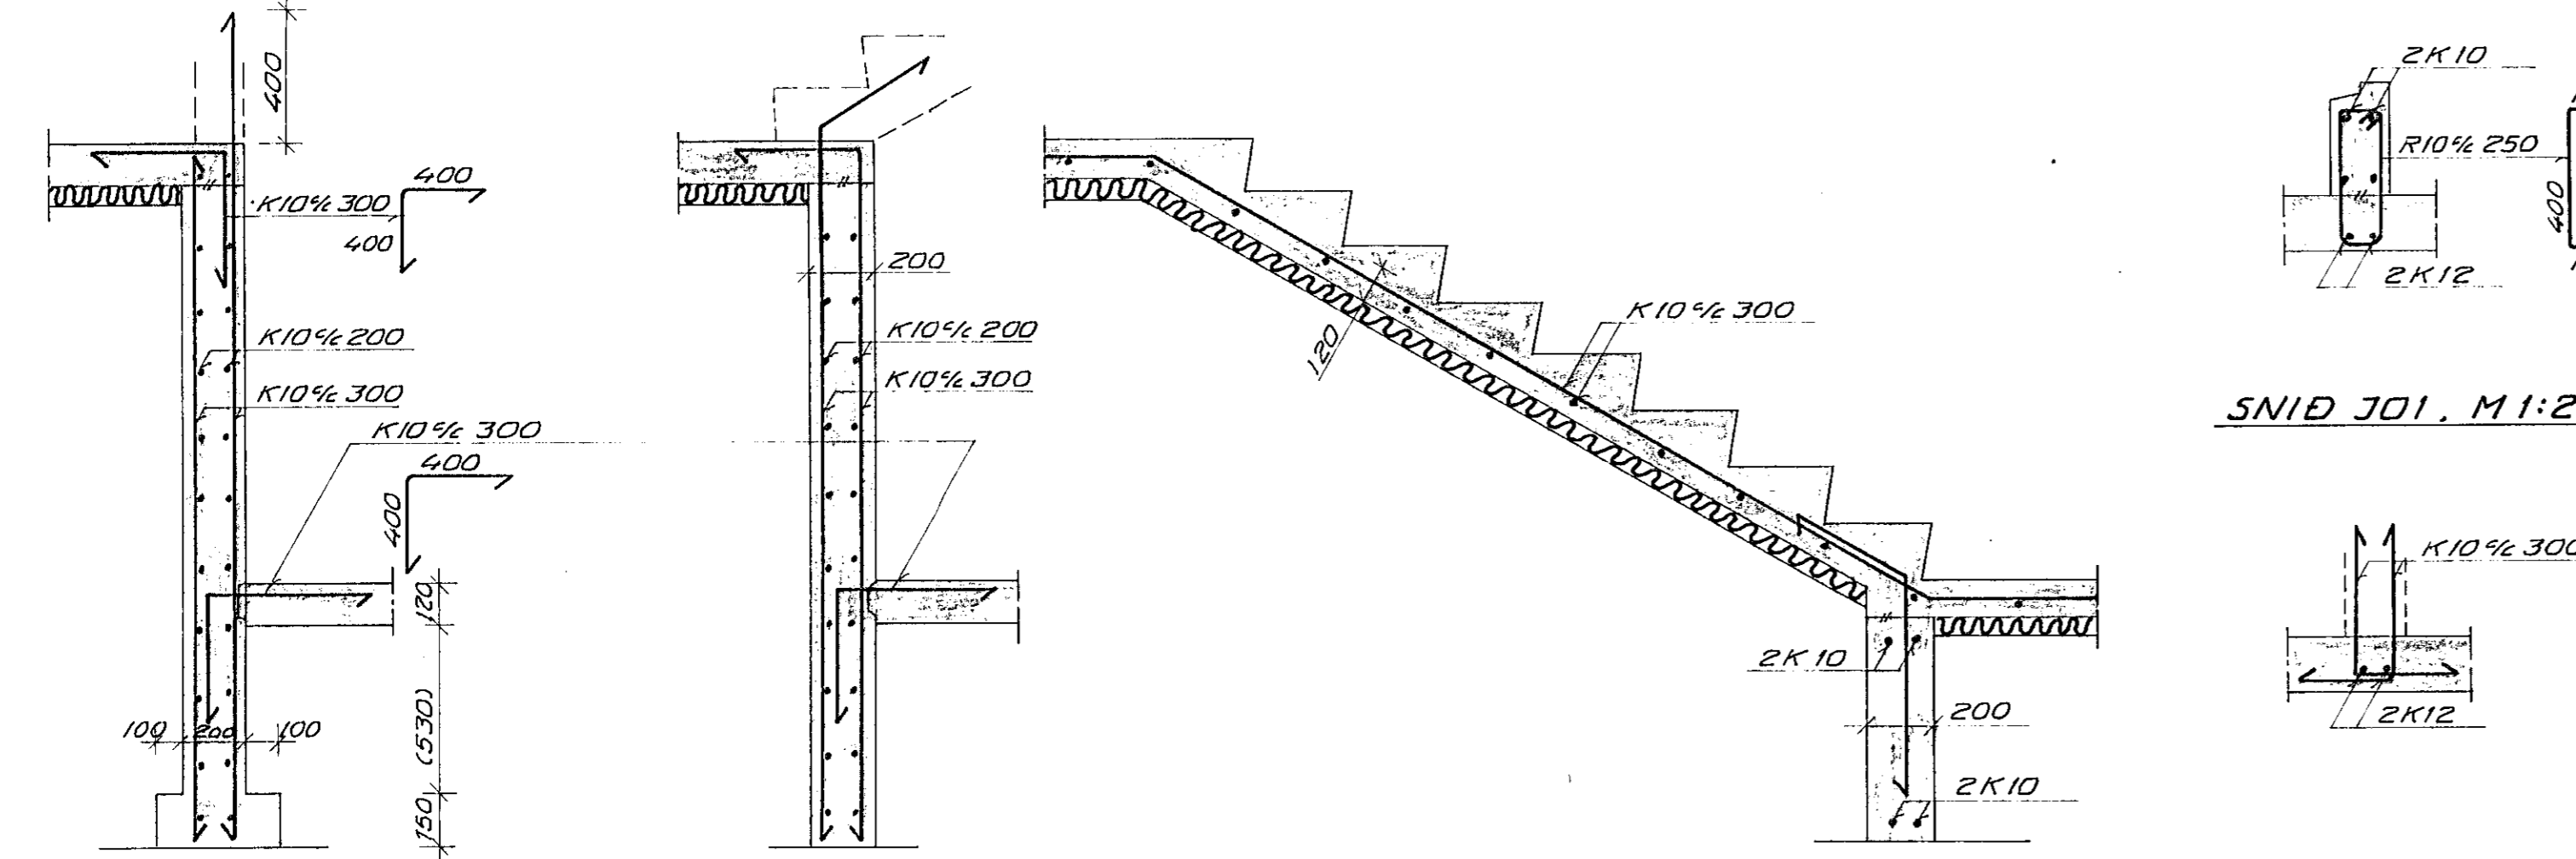

PLATA YFIR I. HÆÐ M 1:50

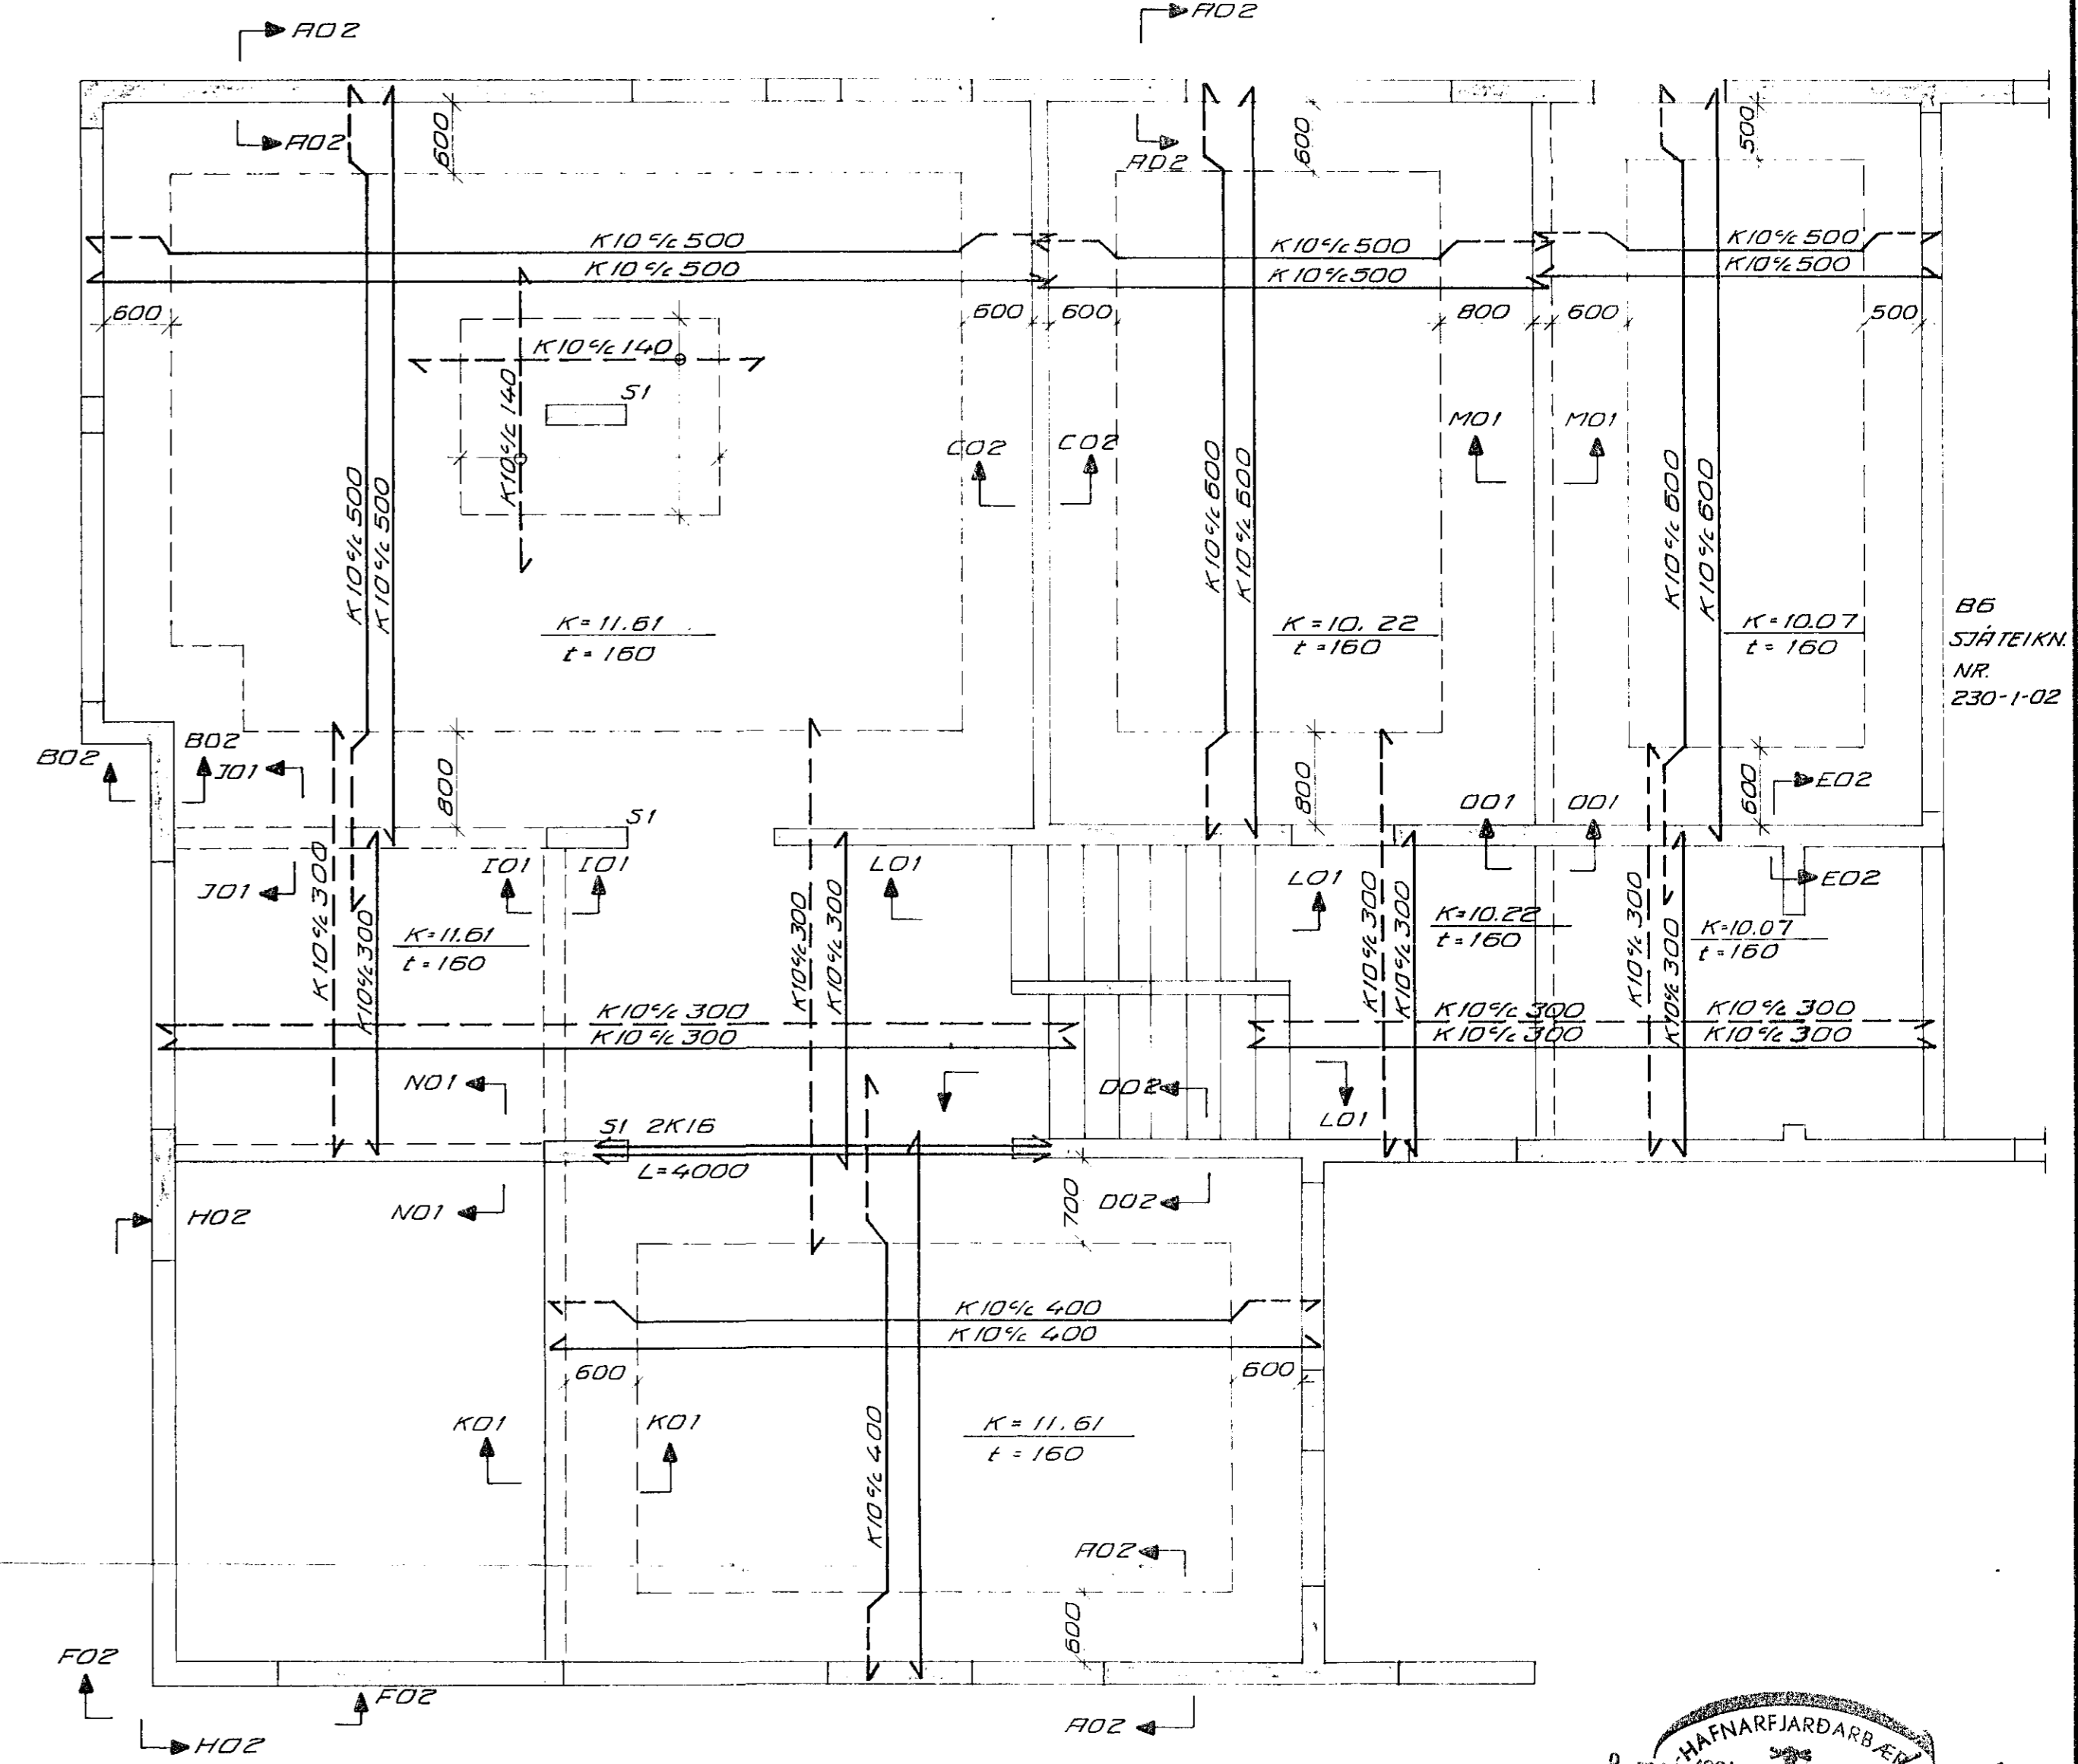

SNID K01, M 1:20    SNID L01, M 1:20    SNID M01, M 1:50    SNID N01, M 1:20    SNID O01, M 1:20

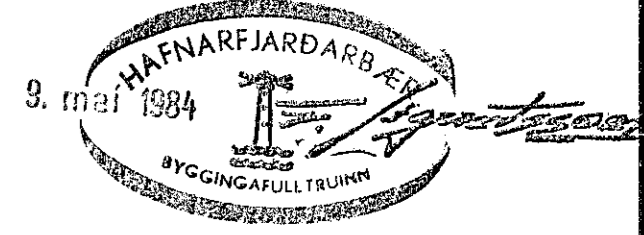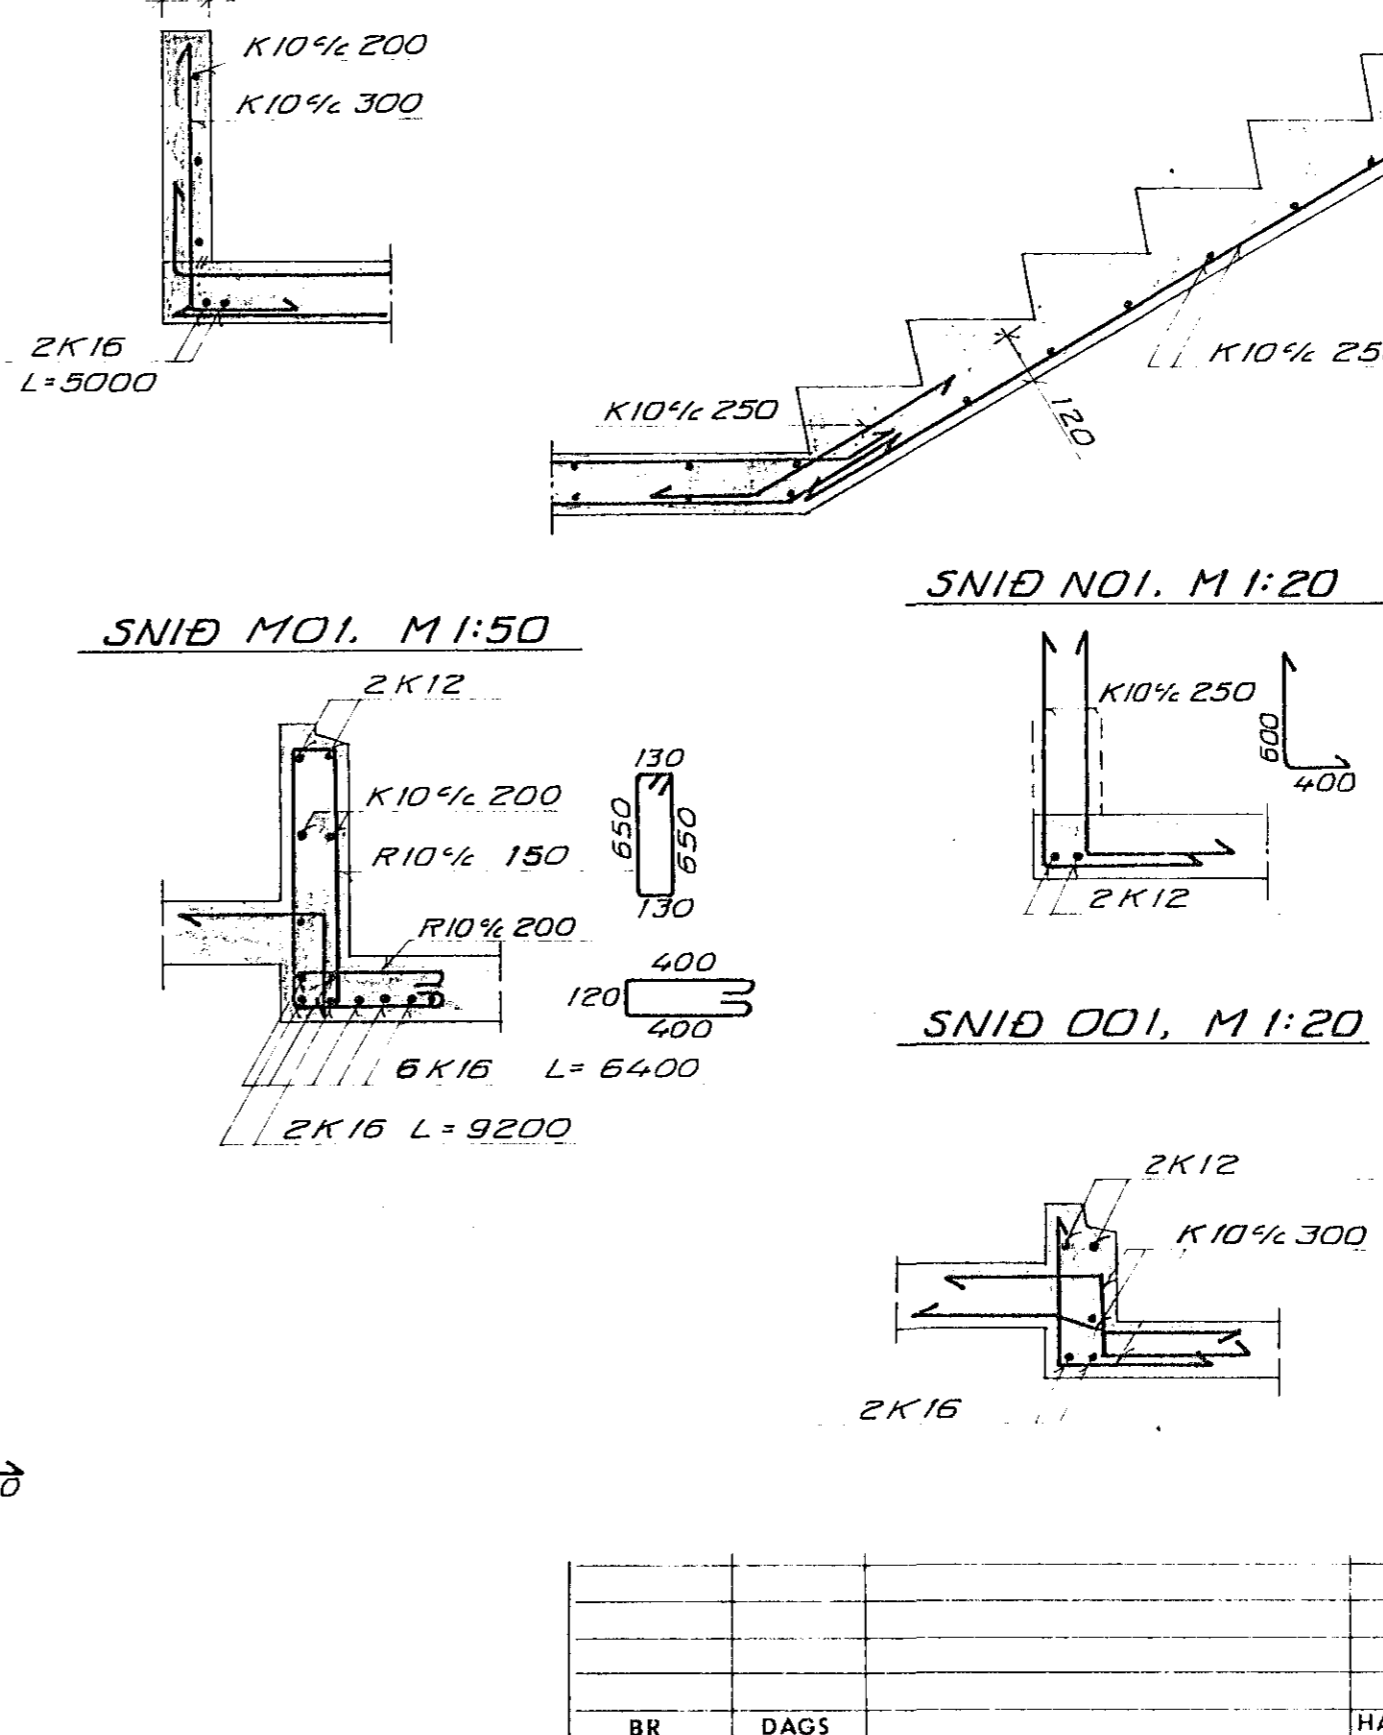

SKÝRINGAR:  
 ÖNEFND MÁLERU Í MM  
 KÓTAR ERU Í M  
 STEYPA: 5/200  
 STÁL: K5 40  
 REIKNAD ER MED PVI AD UNDIRSTÖÐUR  
 STANDI Á FYLINGU.

UPP MED HURÐAROPUM SKULU 2K12 GANGA MINNST  
 60CM UPP ÚR SÖKKLUM. EINANNGRA SKAL BOTNPLÖTU  
 ÍBÚÐARHÚSS MED 50MM PLASTEINANGRUN  $\sigma \geq 25 \text{ kg/m}^2$   
 SÉ EKKI ANNAD TEKIÐ FRAM SKAL SETJA 2K12 UPP  
 MED OG UNDIR GLUGGUM OG ÖÐRUM OPUM EN  
 3K12 YFIR. OG SKULU ÞESSI JÄRN NÁ MINNST  
 60 CM ÚT FYRIR BRÚNIR EÐA VERA SAMFELLD  
 UM FLEIRI OP  
 EKKI SKAL SKEYTA MEIRA EN ÞRÍÐJA HVERT  
 JÄRN Í SAMA SNIDI.

■ GAT Í SÖKKLA BREIDD X HÆÐ  
 BK: KÓTI Á NEDRI BRÚN Á GATI.

**VERKFRÆÐISTOFAN FERILL HF.**  
 SUDURLANDSBRÁUT 4 REYKJAVÍK SÍMI 31570

KLETTAGATA 17

SÖKKLAR, PLATA YFIR I. HÆÐ

SNID

DAGS	HANNAÐ	SAMDYKKT
30 APRÍL 1984	<i>[Signature]</i>	
MKV	TEIKNAD	
1:50	57k	
BR	DAGS	HANNAÐ
		SAMP
		nr. 230 1 01