Grunnmynd 1:50

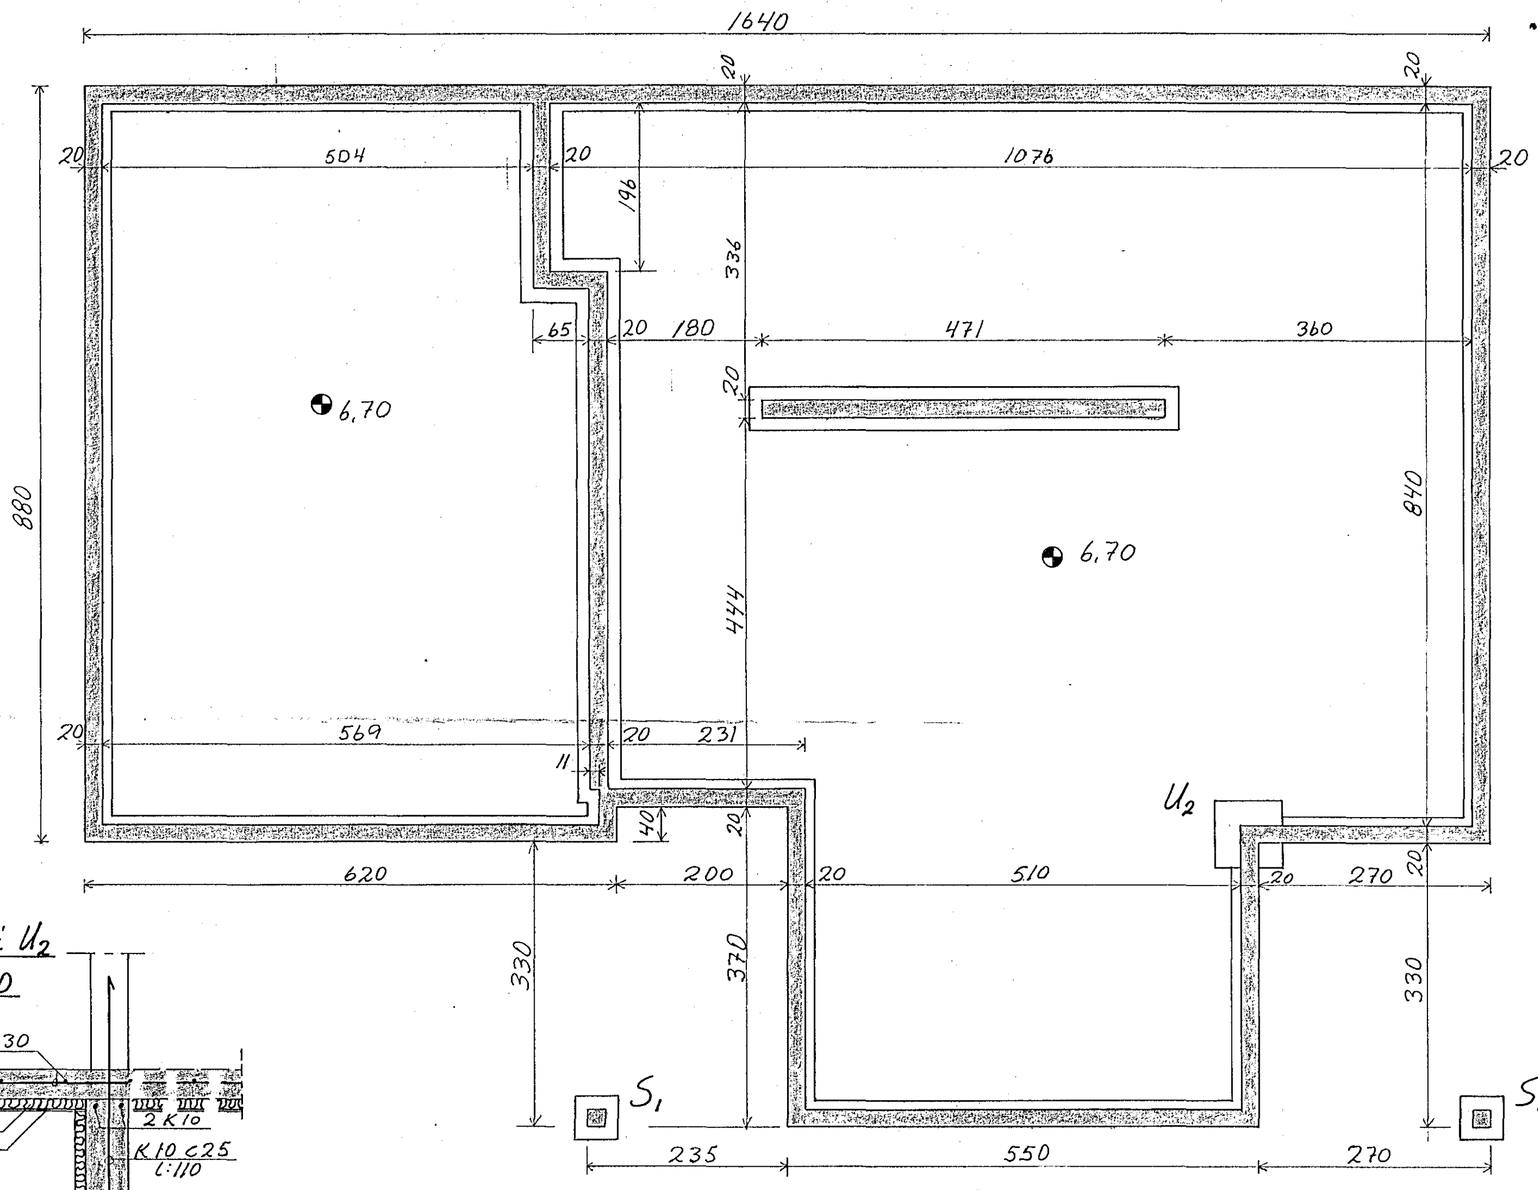

Snið í undirstöður 1:20

bíldyr

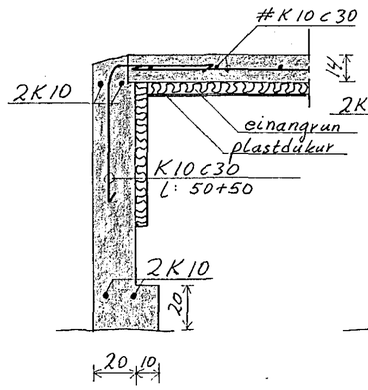

útveggur

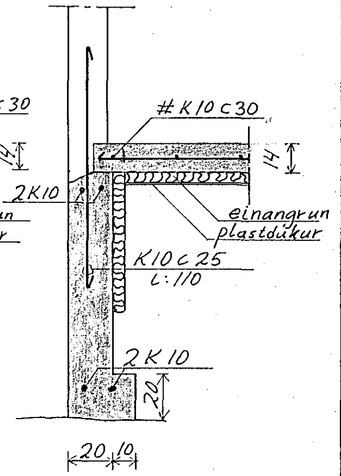

innveggir

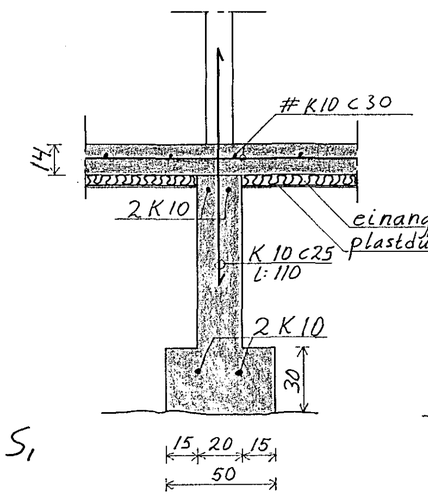

súla S_1

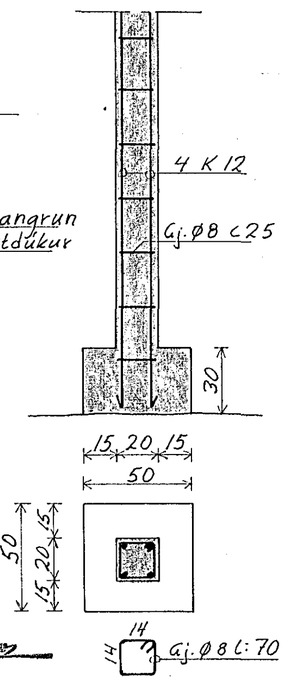

Snið í U_2 1:20

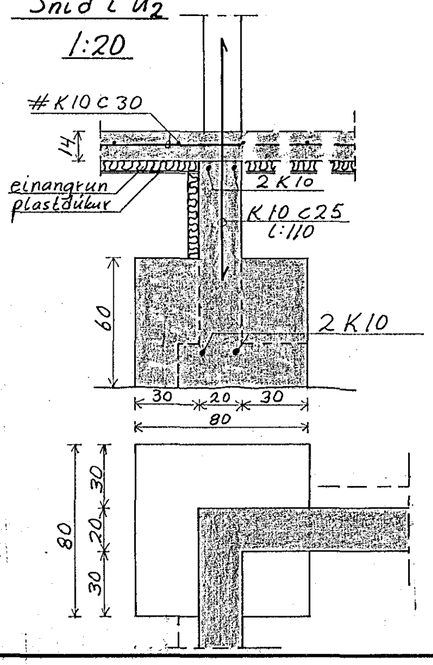

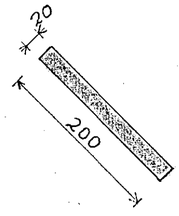

HAFNARFJARÐARBÆR
1. júní 1994
BYGGINGAFULLTRÚINN

Steypa S 200
Undirstöður á fyllingu N=45 t/m²
Í plötur á jarðfyllingu komi #K10 c30

Breytingar		
Nr.	Dags.	Nafn

Klettagata 8

Þráinn Karlsson verkfræðingur
Laugavegi 178, sími: 31770

HSP ITSP ISPK.

M 1:50, 1:20

Nr. 1

Dags. maí '84

Undirstöður