



Grunnmynd, þak 1:50

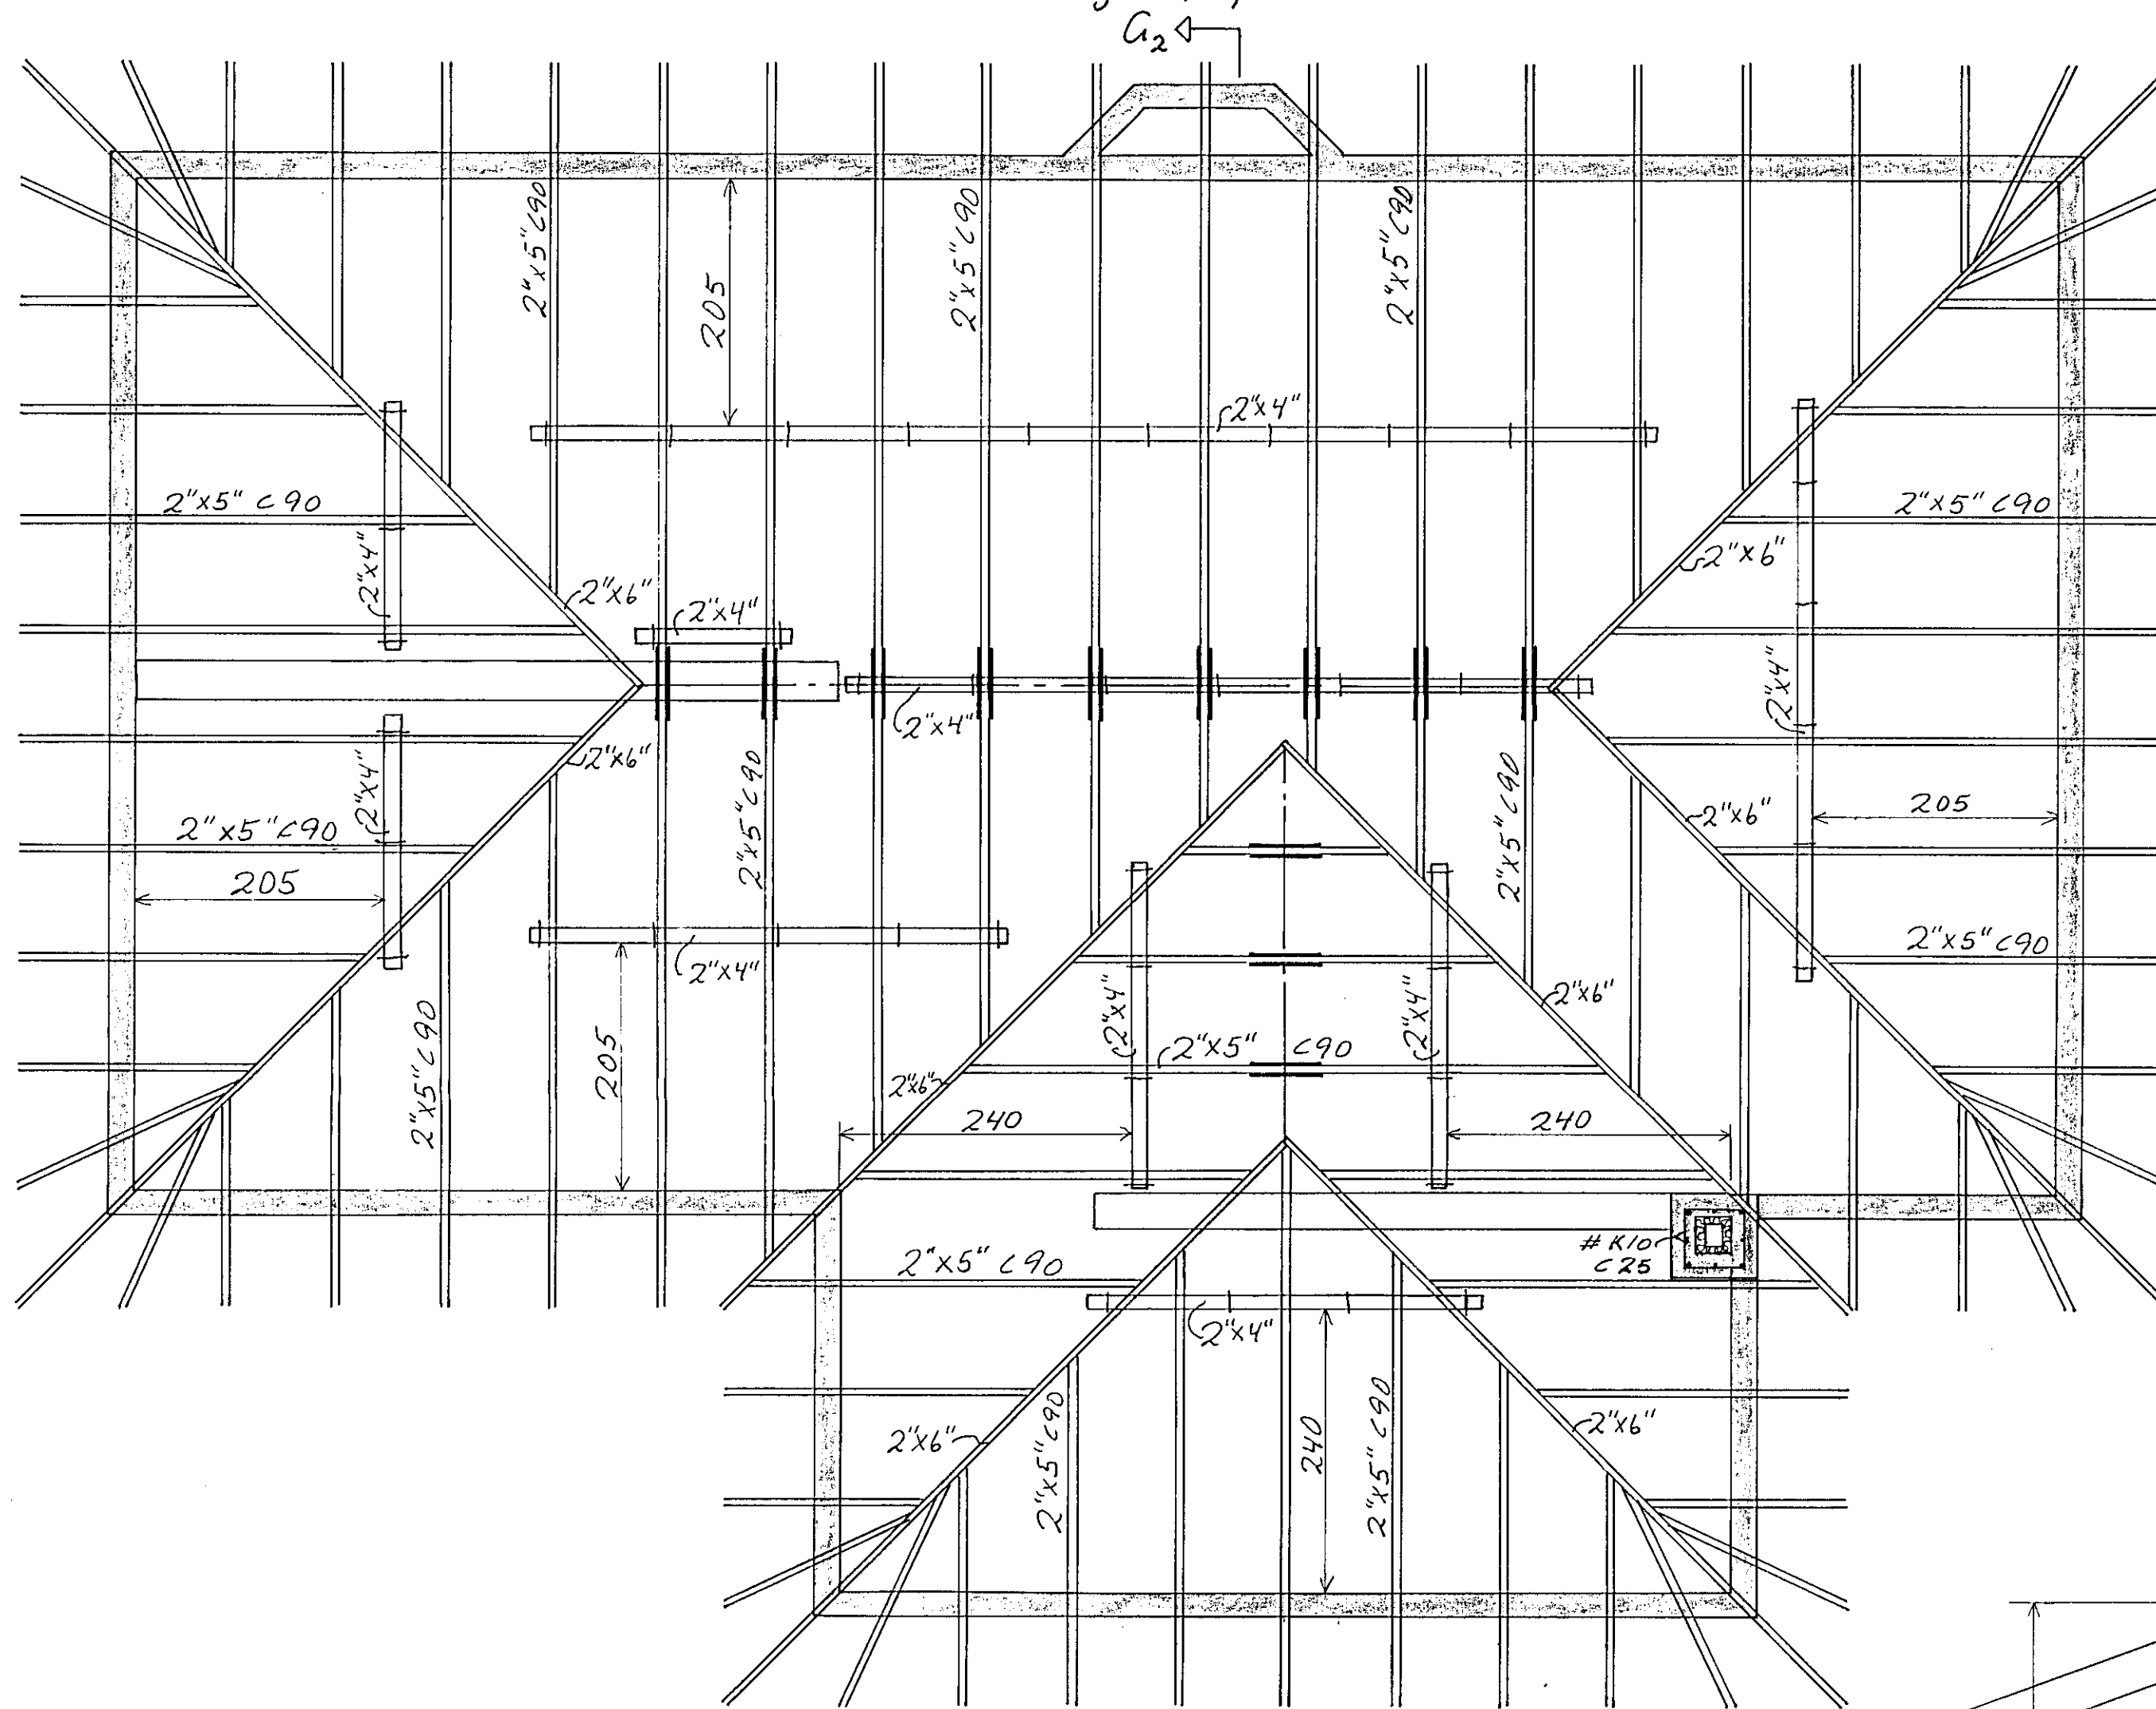


Snid A2 1:20

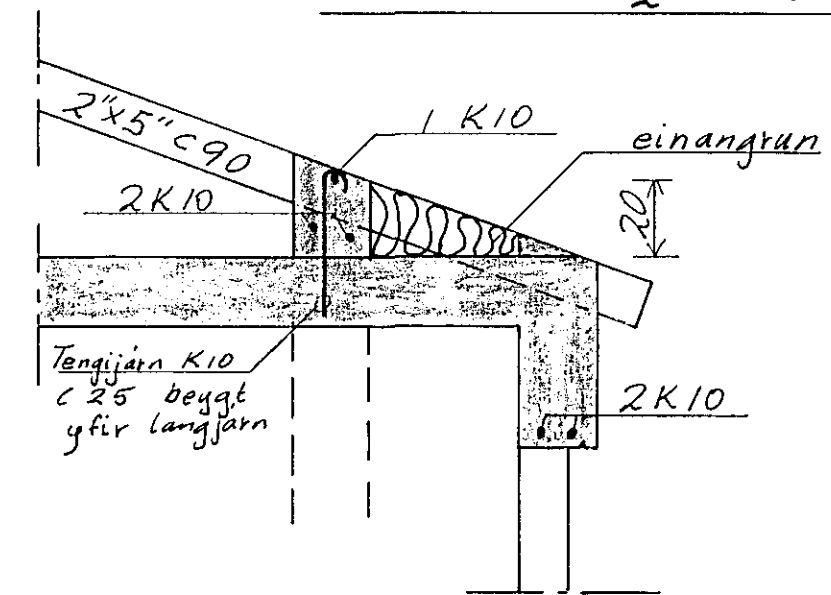

Allur þakvidur gallalaus  
Allur þaksamur „gali“  
Allt girdi „gali“

Snid i þak 1:20

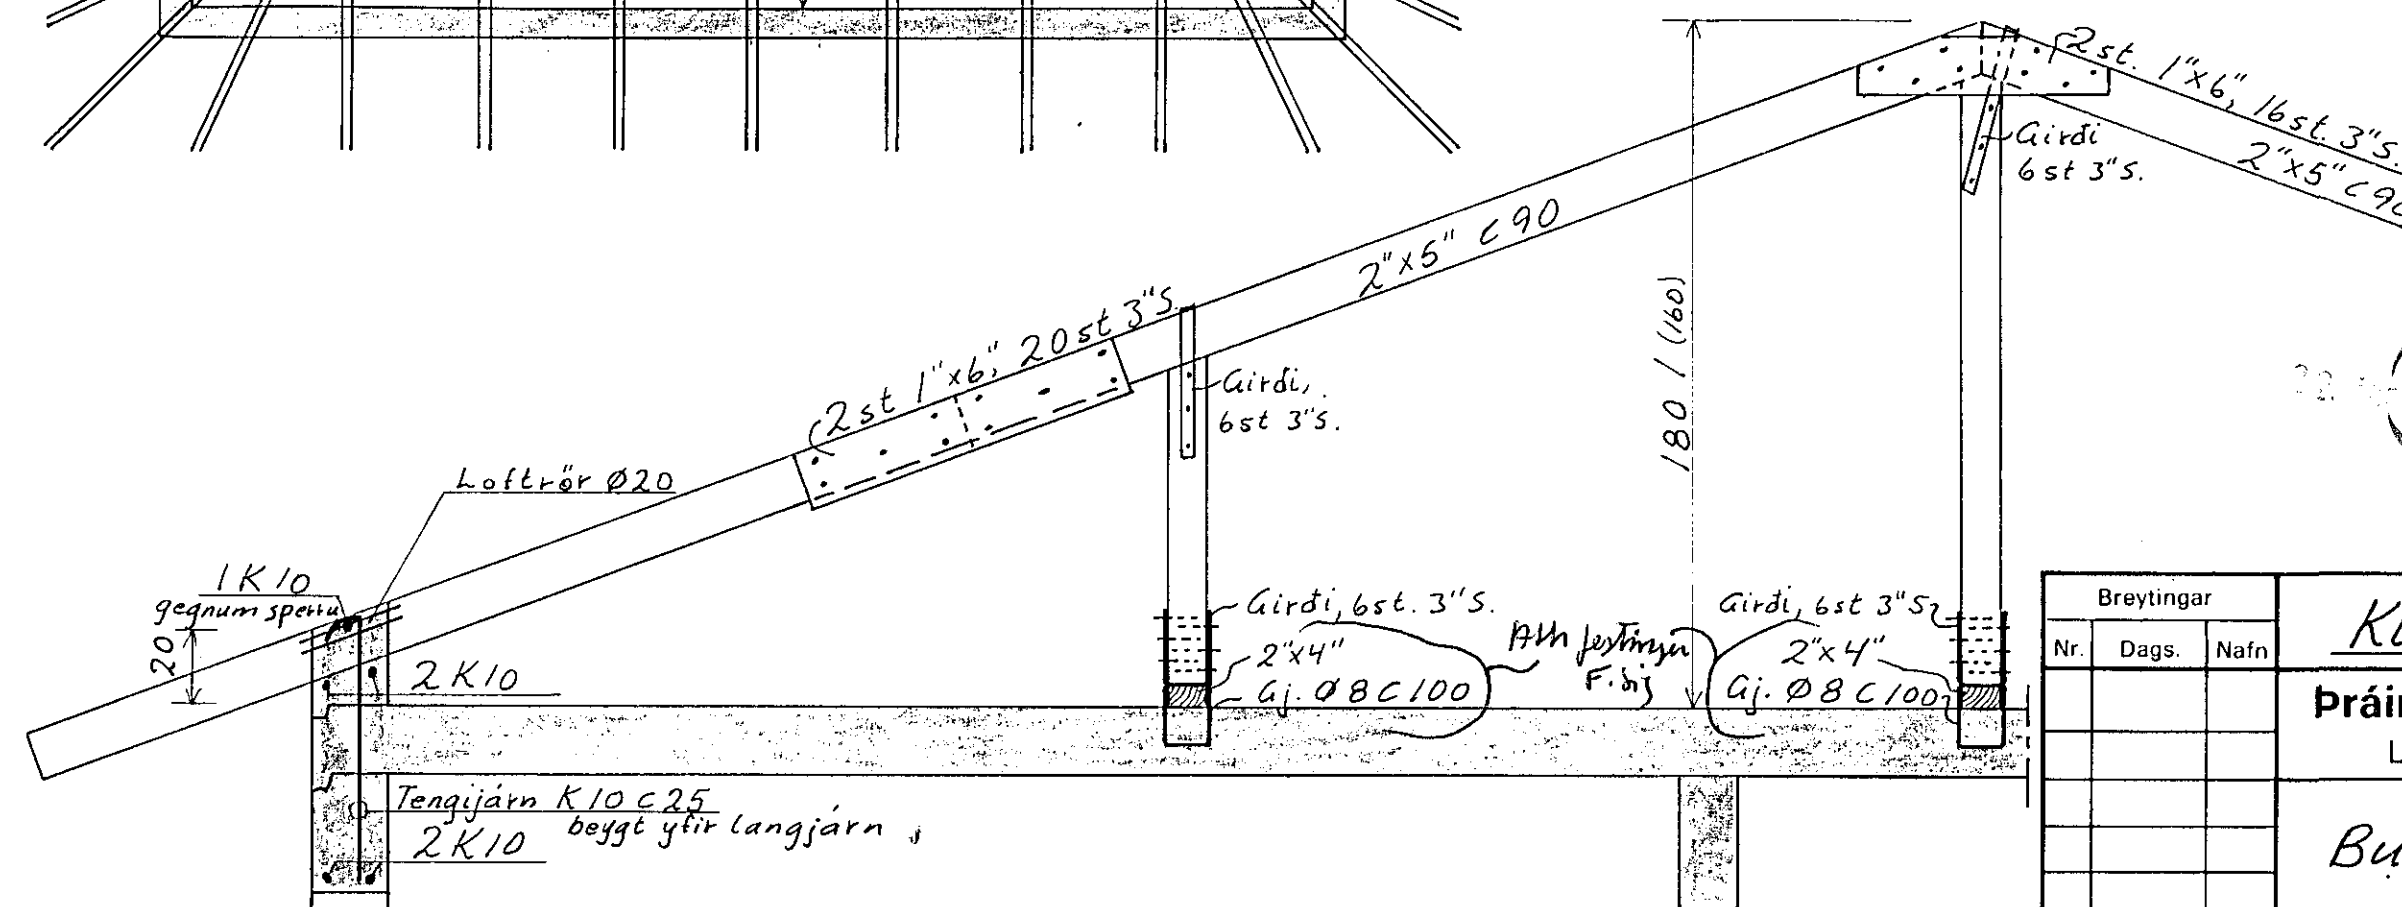

Breytingar			Klettagata 8 Hafnarfirdi	
Nr.	Dags.	Nafn		
			<b>Þráinn Karlsson</b> verkfræðingur Laugavegi 178, sími: 31770	
			HSP, ITSP, ISPK M 1:50 1:20	
			Nr. 4	
			Dags. októ'84	
			Burtarvirki, þak	