

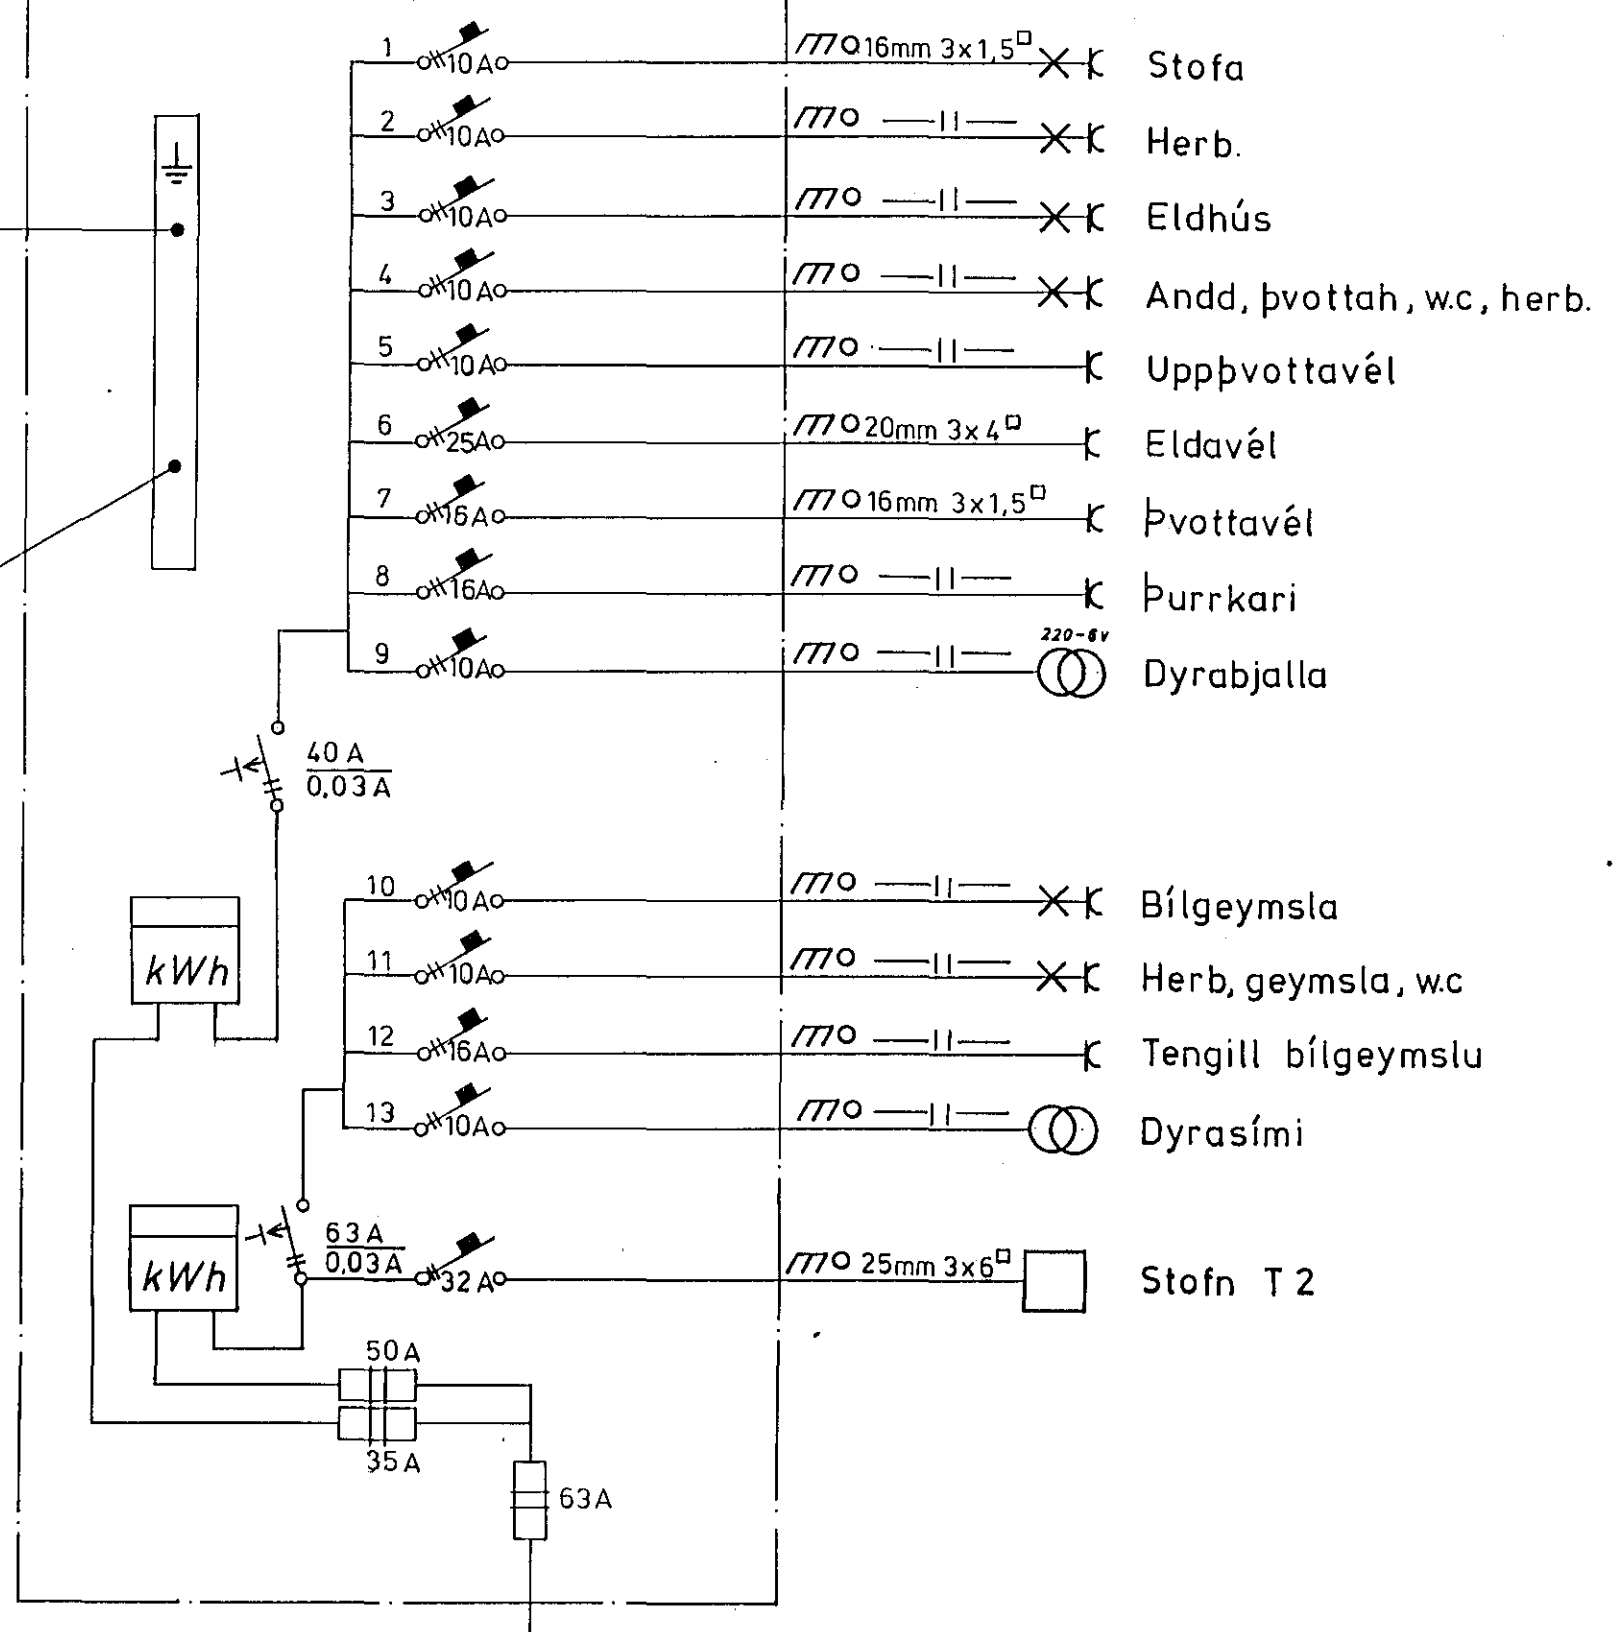



Tafla 1 220 volt

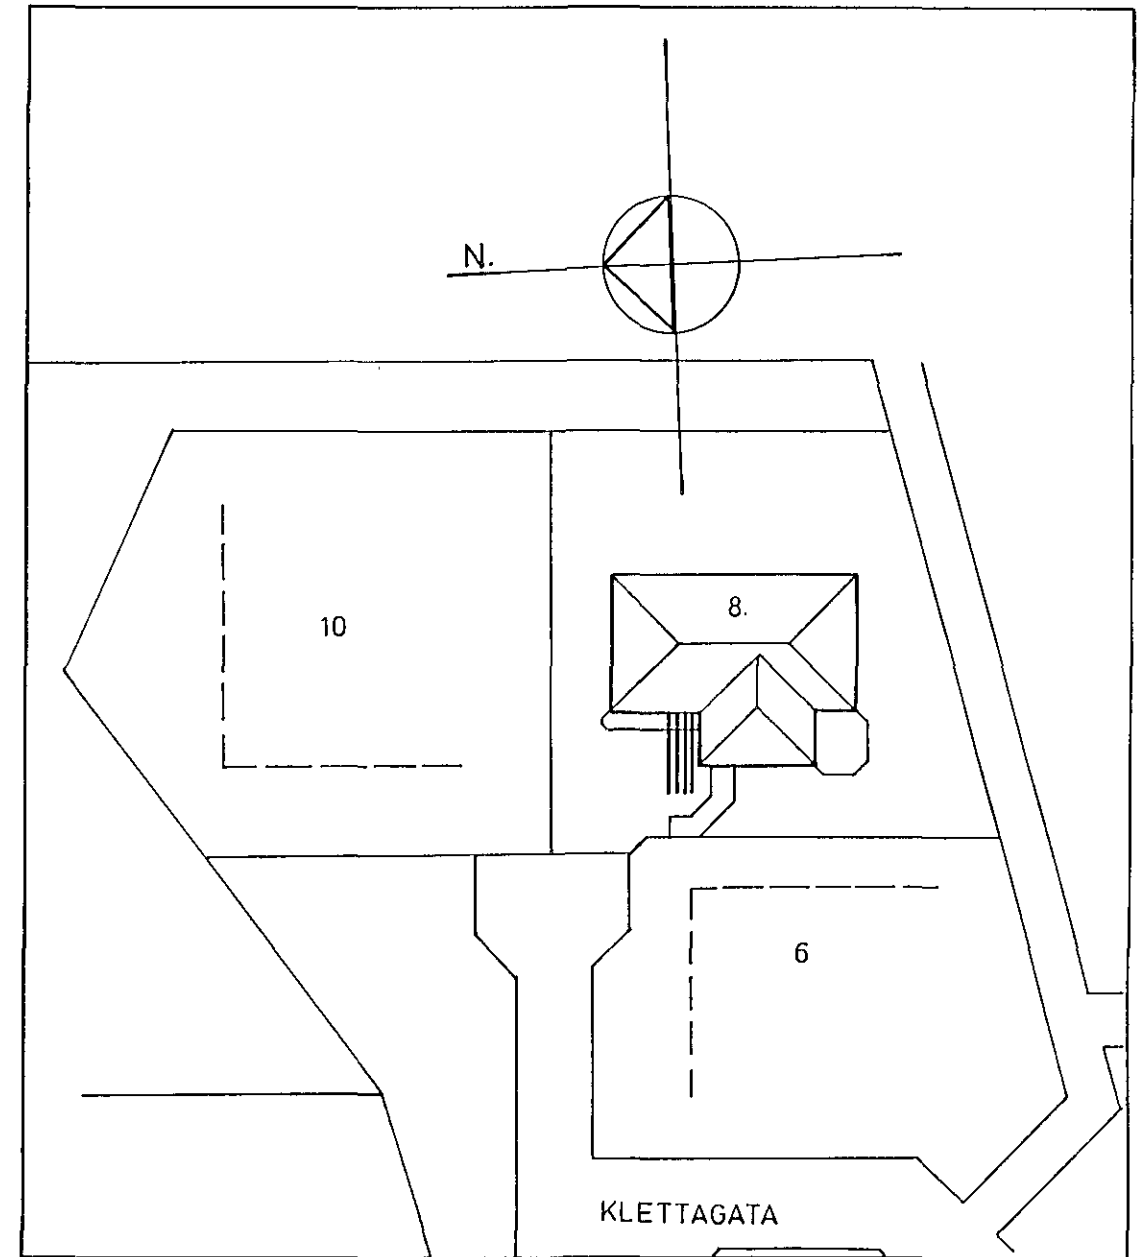

Tafla 2 220 volt

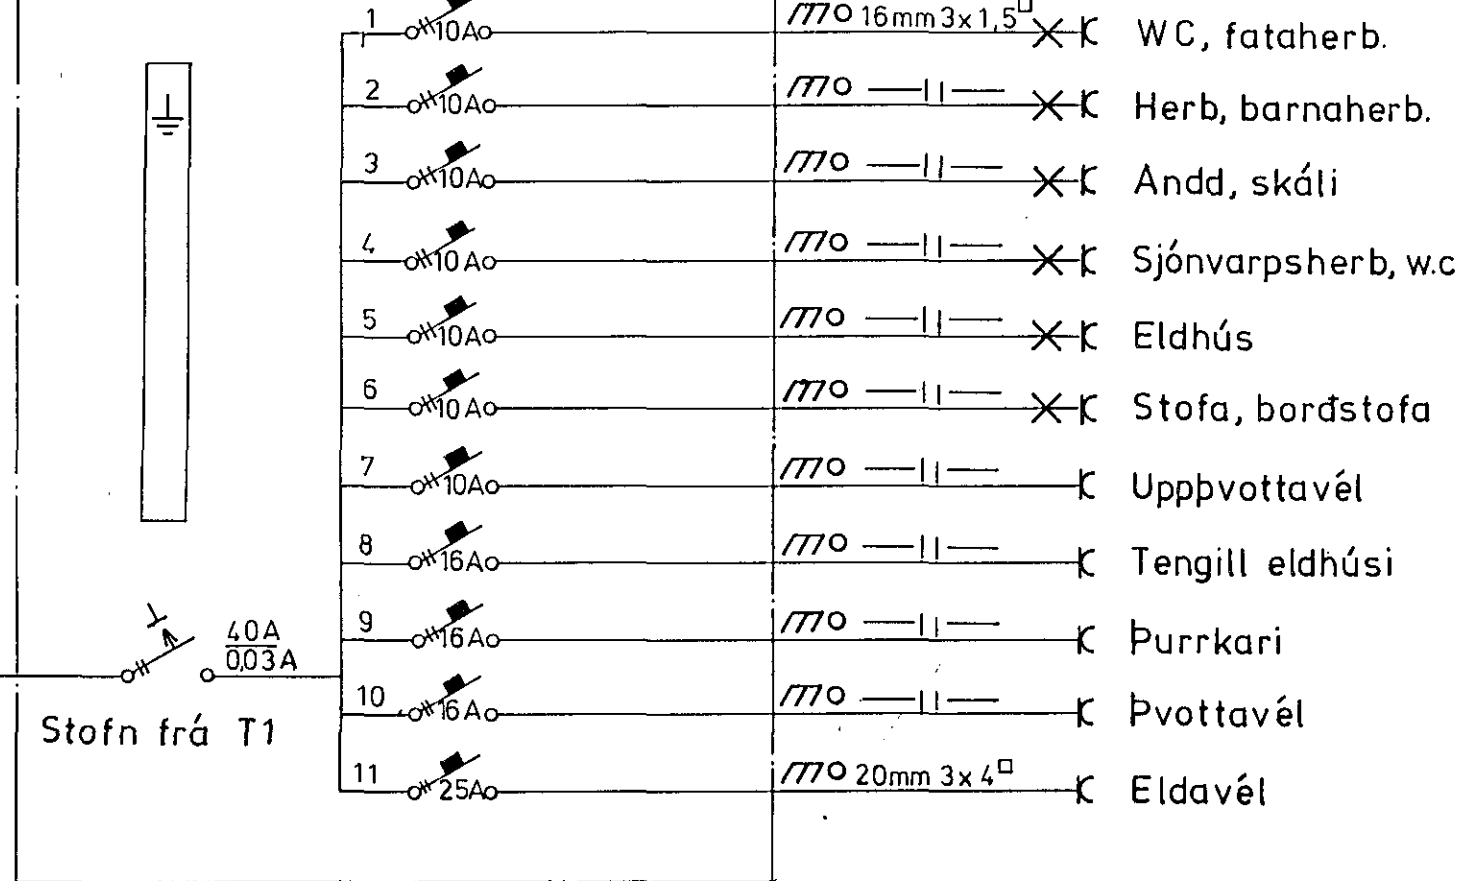

Afstöðumynd. Mkv. 1:500

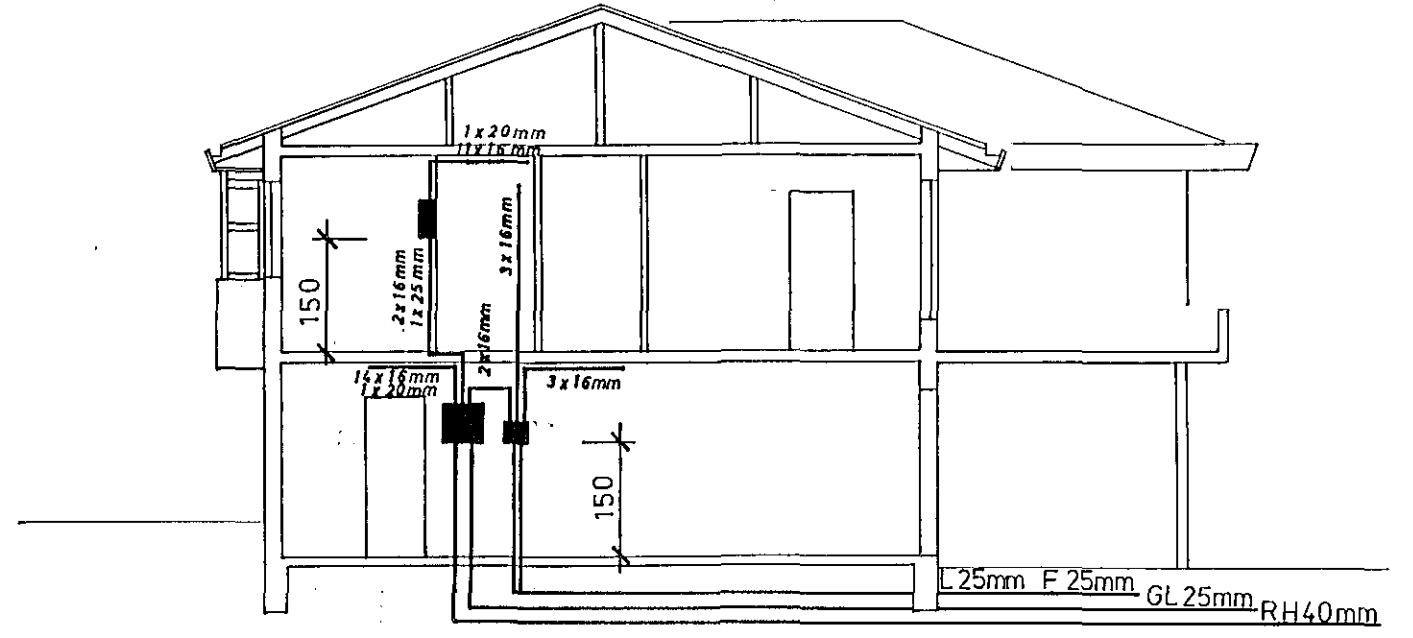

Snid. Mkv. 1:100

KLETTAGATA 8 HAFNARFIRÐI

<b>RAFLOGN</b> EINLINUMYND AFSTÖÐUMYND MKV. 1:500 SNIÐ MKV. 1:100	teikning nr. 0185
	blad 3 af 3
	dags. 26-2-85
	hannað <i>PK</i>
ÞÓRÐUR KRISTJÁNSSON RAFV. 54750	teiknað <i>V. B. Lárus.</i>