




GRUNNMYND GÓLFPLÖTU  
EFRI HÆÐAR 1:50

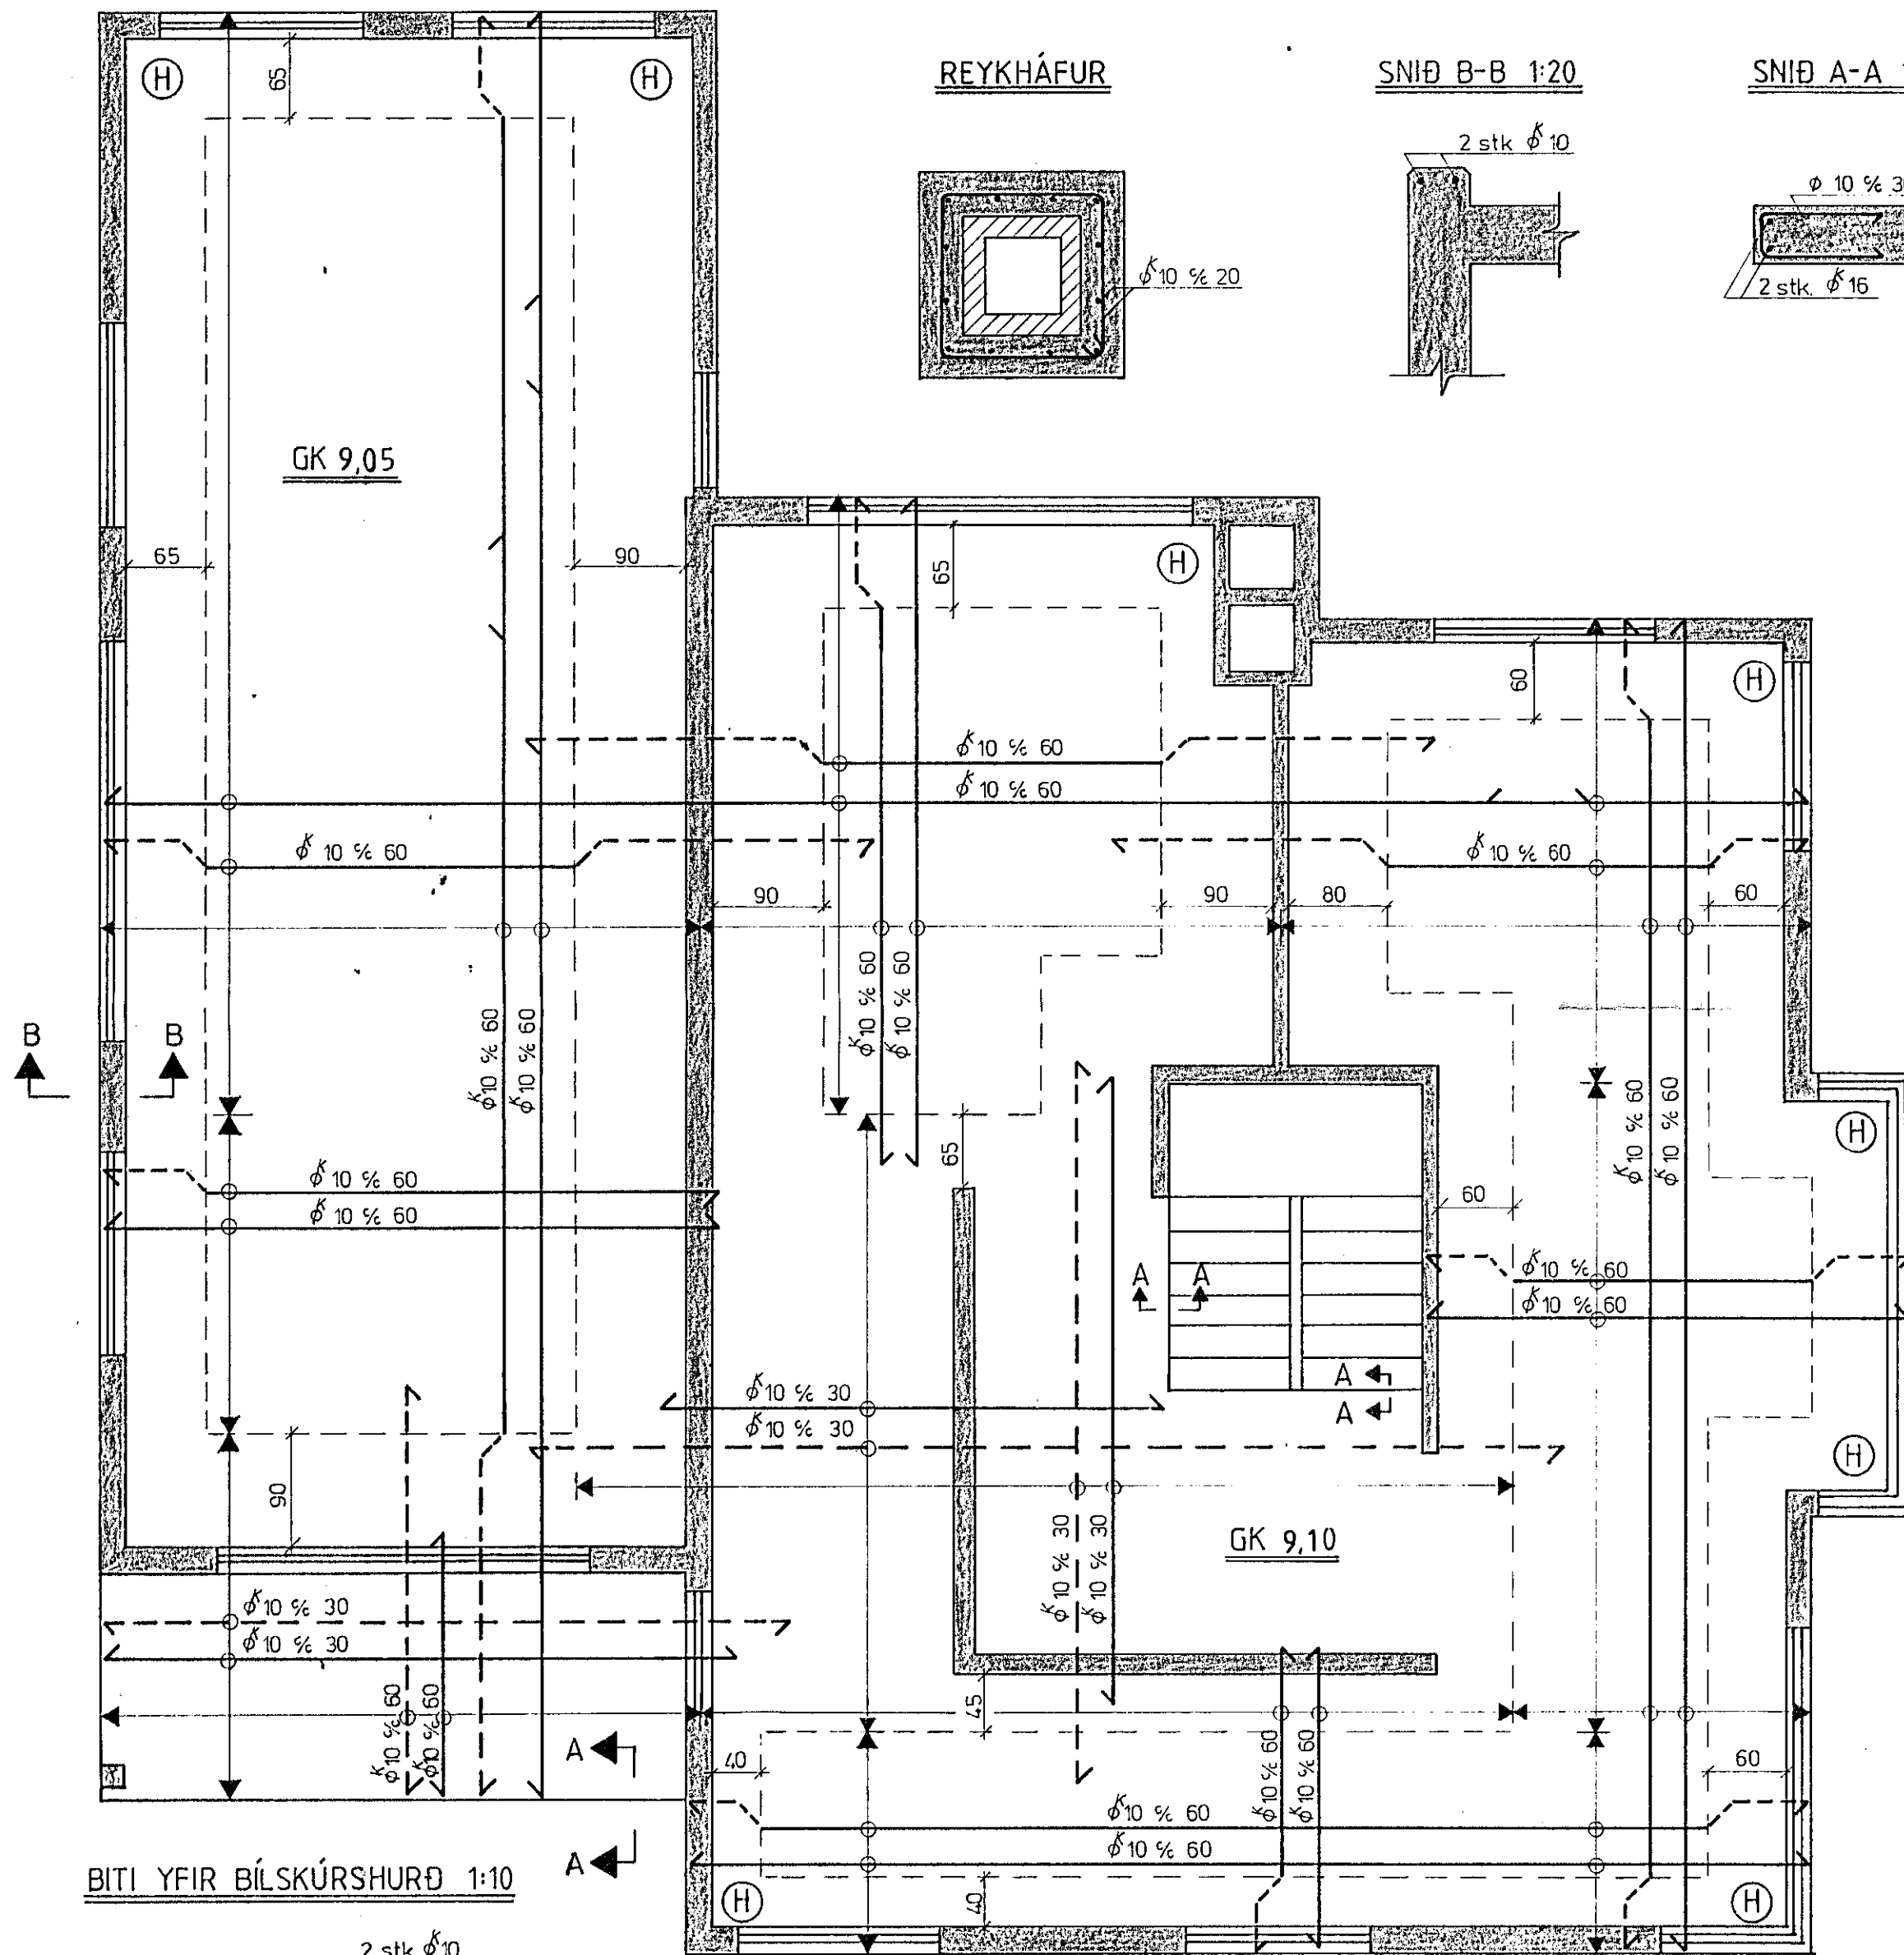


REYKHÁFUR

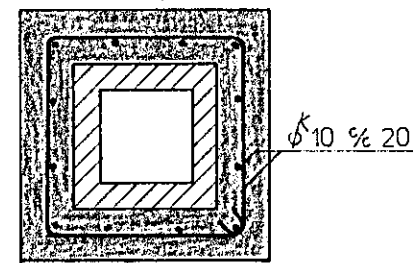


SNIÐ B-B 1:20

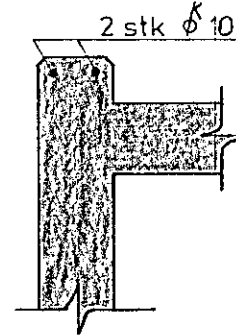


SNIÐ A-A 1:20

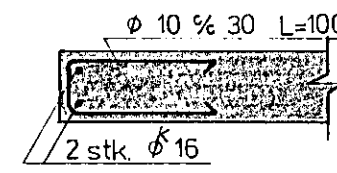

SNIÐ OG GRUNNMYND STIGA 1:20

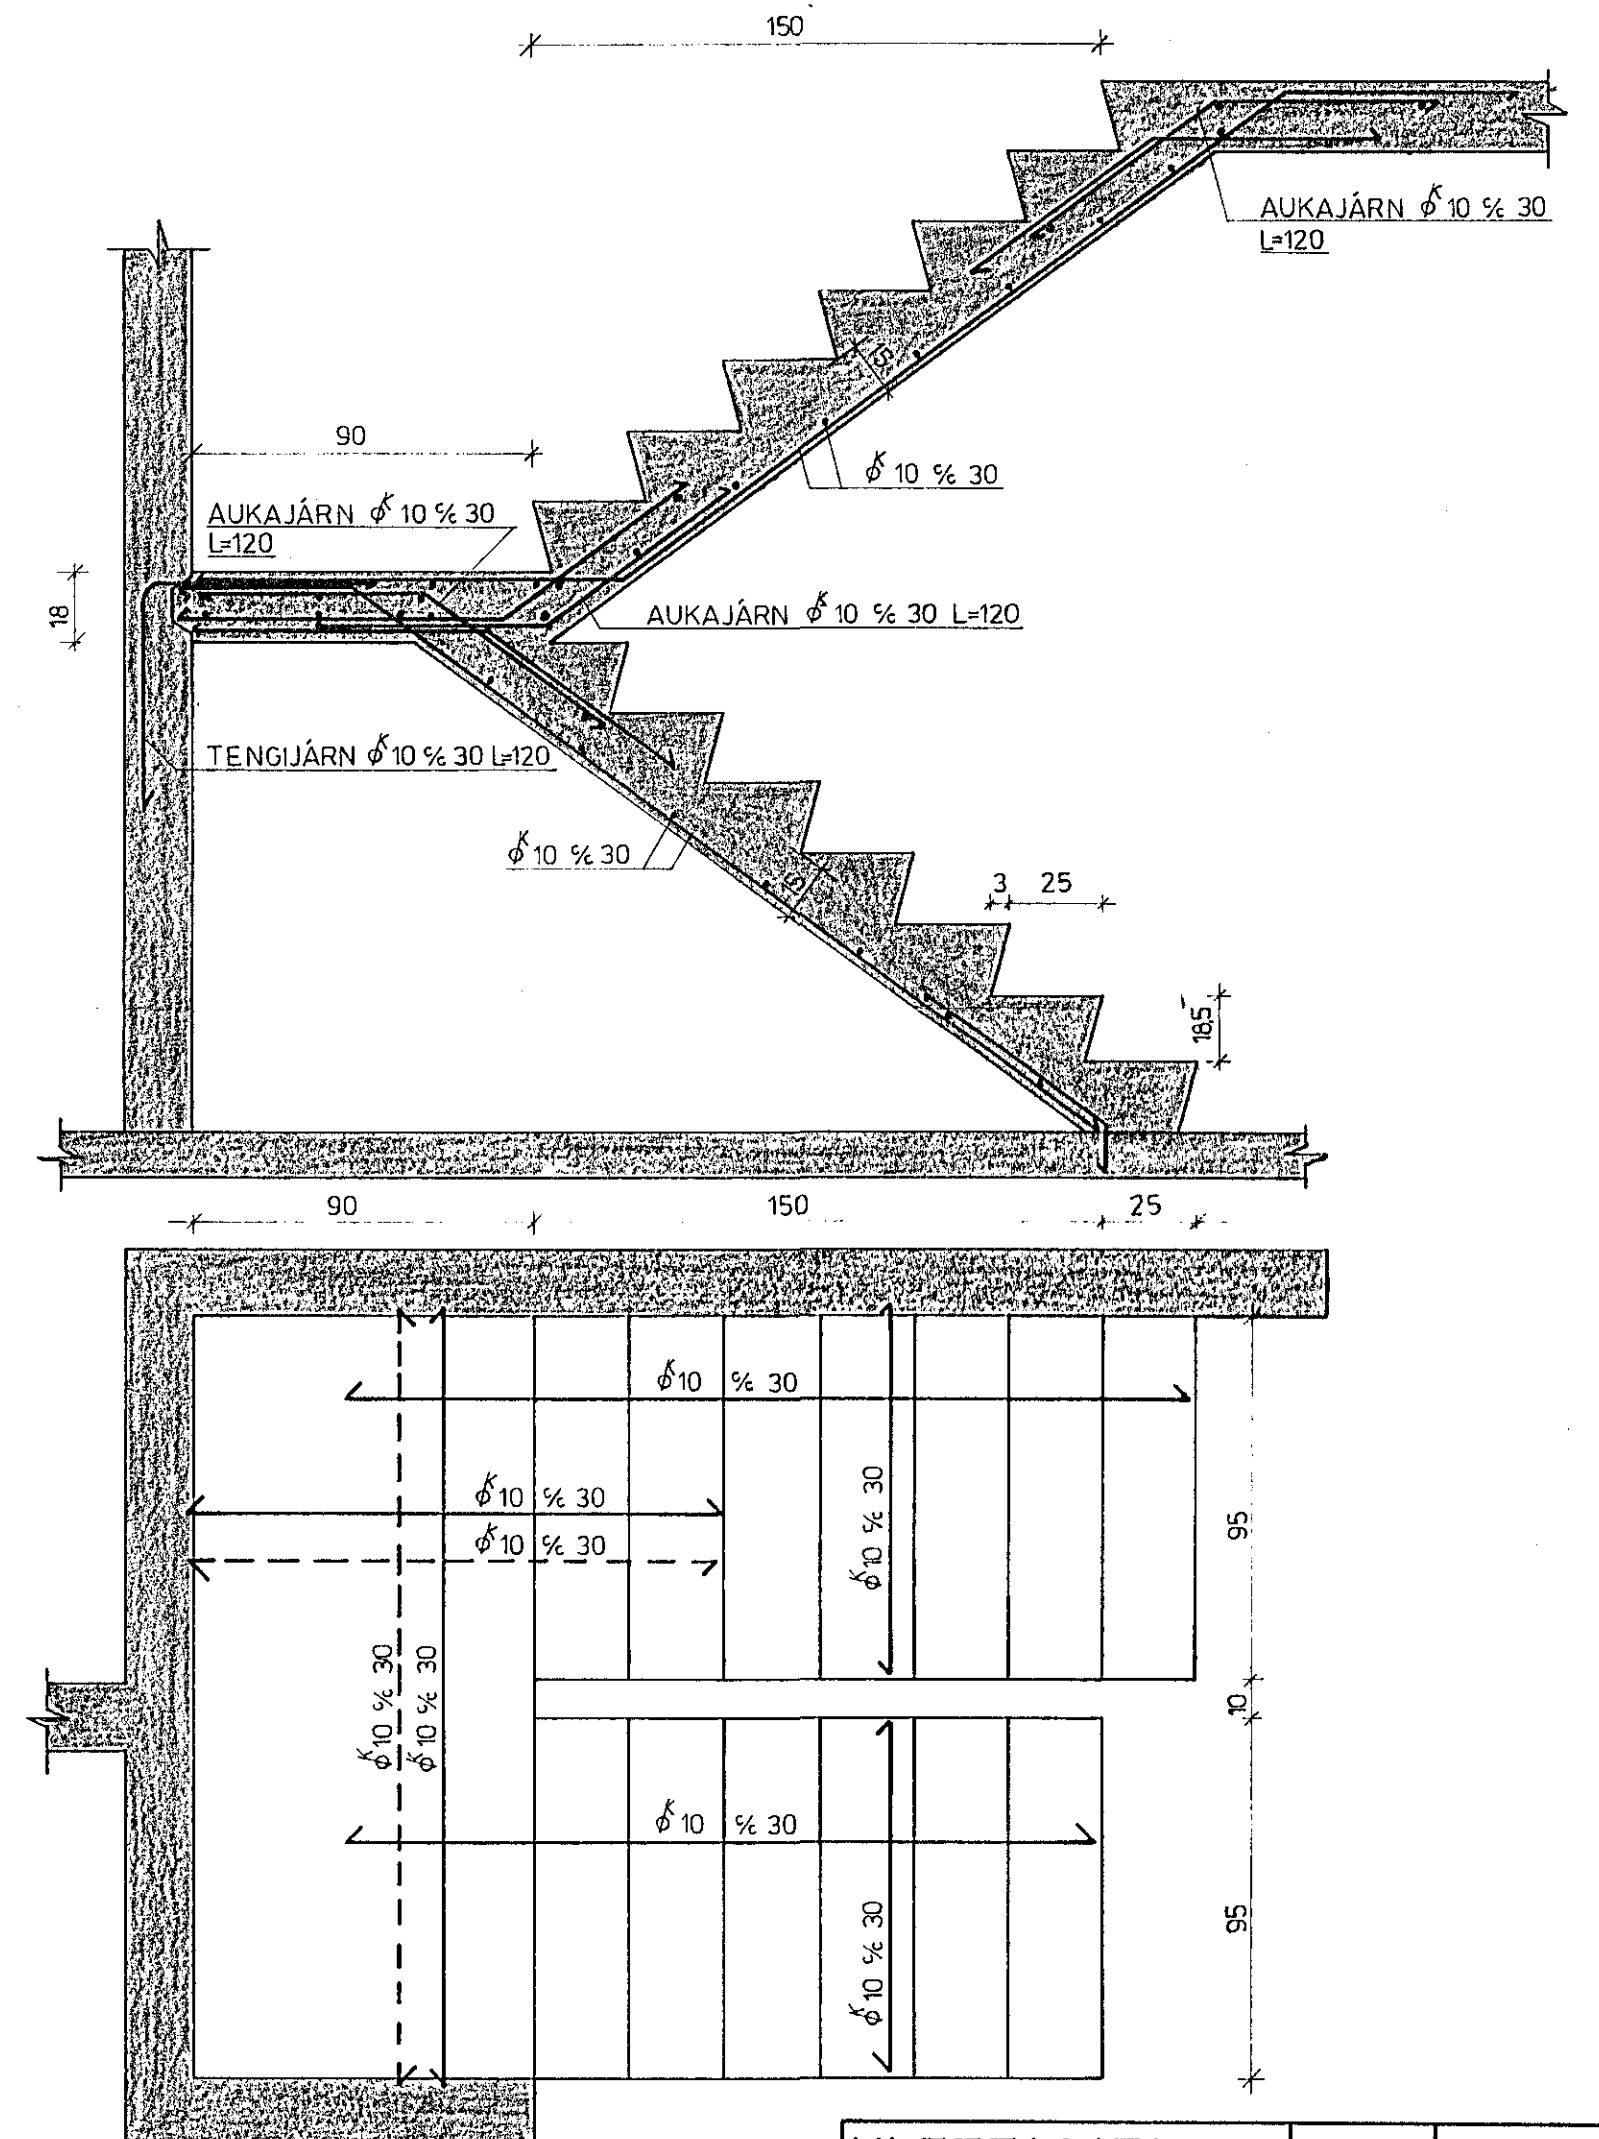

BITI YFIR BÍLSKÚRSHURÐ 1:10

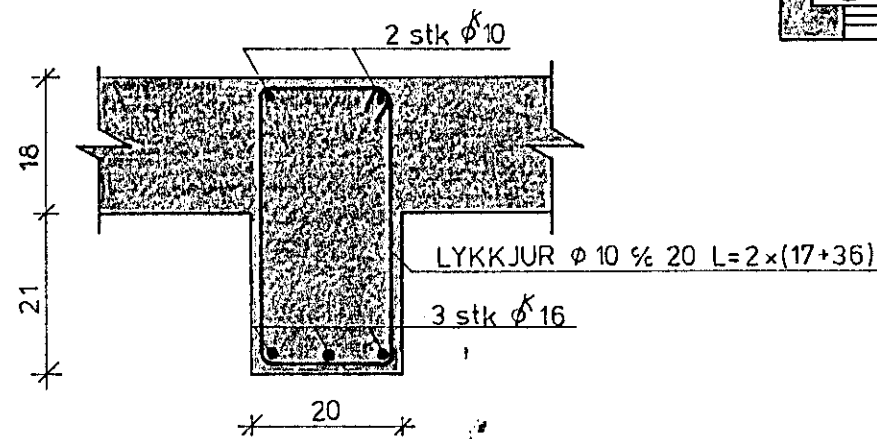

SKÝRINGAR:

STEYPA S 200. PLÖTUÞYKKT 18 cm. VÍLLAGNING JÁRNA  
40xÞVERMÁL ÞEIRRA. AÐEINS MÁ ÞRIÐJA HVER SKEYTING  
VERA Á SAMA STAÐ.  
TENGIJÁRN MILLI HÆÐA  $\phi$  10 % 20 L=100, ÞRIÐJA HVERT  
JÁRN BEYGT INN Í PLÖTU.  
(H) SJÁ TEIKNINGU nr. 1.3



KLETTAGATA 6 HAFNARFIRÐI	VERK.	BL. NR.
		12
GÓLFPLATA EFRI HÆÐ- AR, STIGI OG BITI	HAFNARE ÁGÚ. '85	
	Mkv. 1:50	REIKN. <i>Örn B</i>
	1:20, 1:10	TEIKN. <i>Örn B</i>
		<i>Samp. A.H.</i>
VERKFRÆÐISTOFA HALLDORS HANNESSONAR SUÐURGÖTU 14 HAFNARFIRÐI	Sími: 54355	