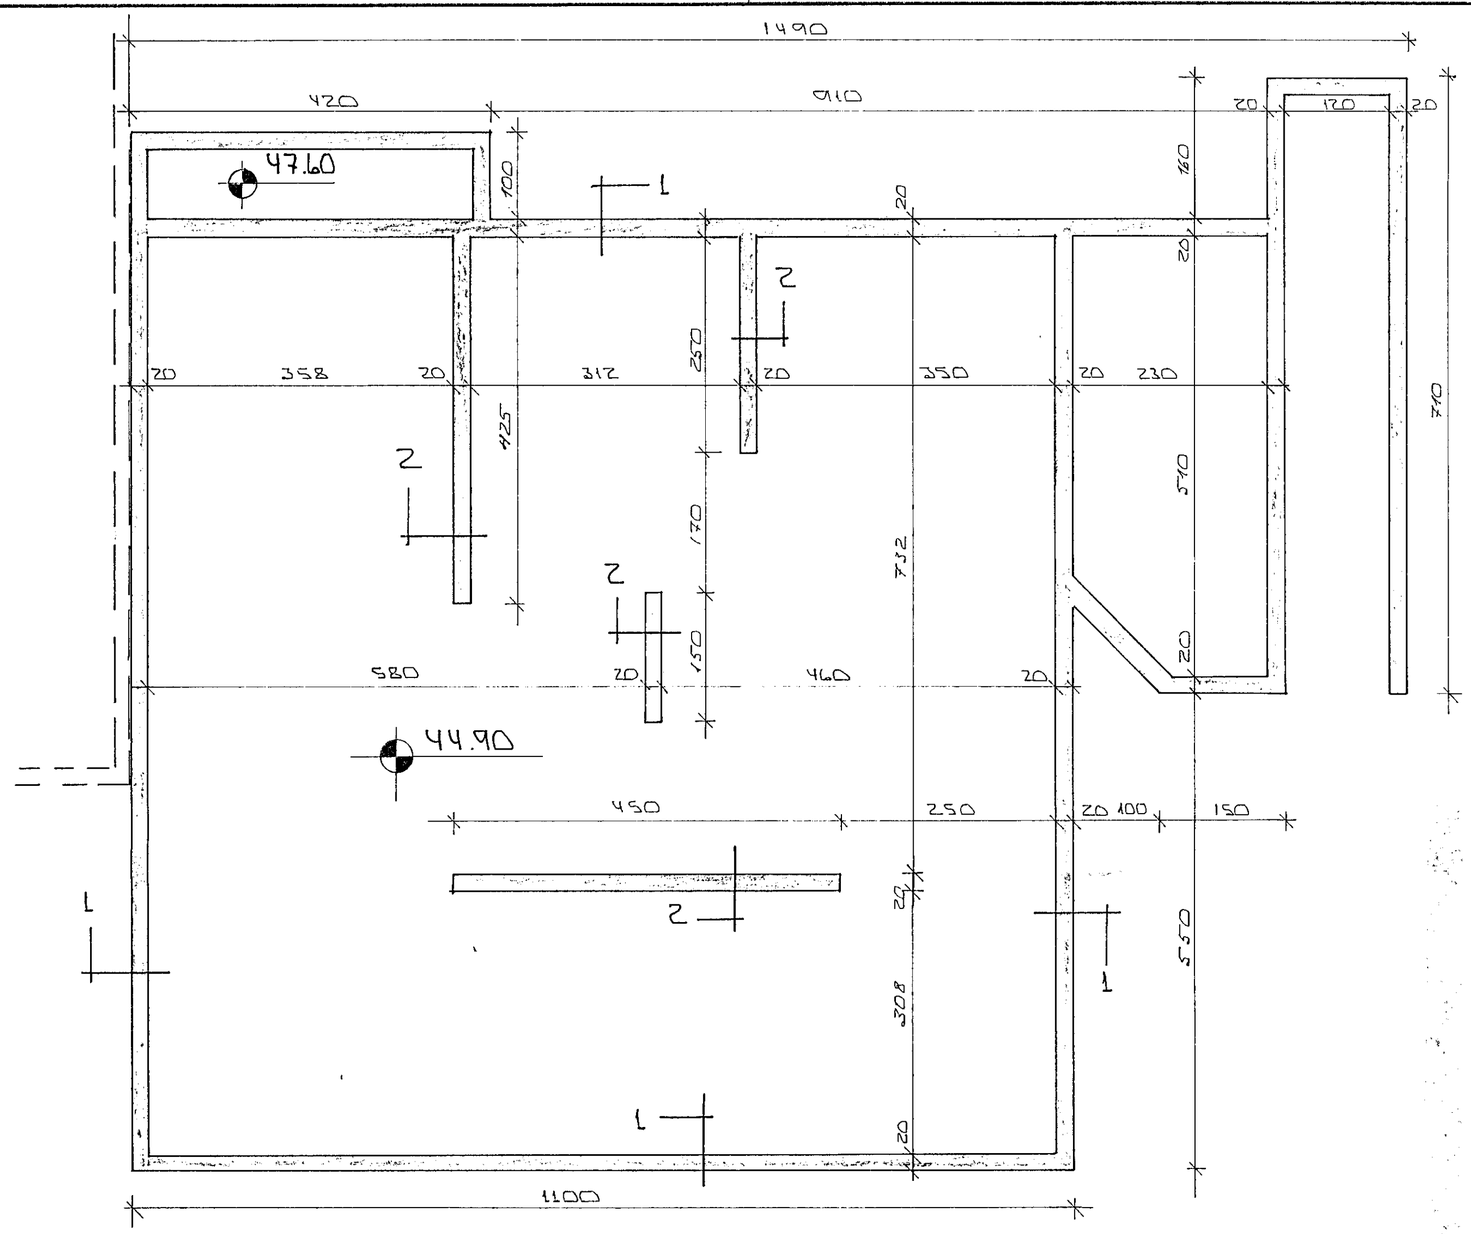

STEYPA: S ≥ 250 VS ≤ 0.5
LOFT ≥ 6 %
SEMENT ≥ 300 KG/M³

SKÝRINGAR.

1. TENGIJÁRN K10 á 30 L=120 OG STANDI AMK 50 CM YFIR PLÖTU
2. 50 MM PVC EINANGRUN HARÐPRESSUÐ P.E. 25 - 30 KG/M³. EINANGRUNIN NÁI AMK 50 CM NIÐUR FYRIR PLÖTU Á ÚTVEGGJUM.
3. 12 CM ÓJÁRNBENT PLATA
4. GRÚSAR EÐA HRAUNFYLLING, FROSTFRÍ. OG ÞJAPPIST Í LÖGUM MEÐ TITRARÖPPU. LAGÞYKKT RÁÐIST AF STÆRÐ ÞJÖPPUNNAR.

ZK10 EFST OG NEÐST Í SÖKKULVEGGJUM JÁRNIN BEÐU SAMFELLD OG HEIL UM HORN.
VIÐ SAMSKEYTI SKULU ÁLI SKEITT AMK SEM SVARAR SKEYTILENGÐ. ATHYGLI ER VAKIN Á ÁKVÆÐUM RAFVEITU UM SAMTENGINGU NEÐRI SÖKKULJÁRNA. SJÁ TEIKNINGU RAFLAGNAHÖNNUÐA

ALMENNAR SKÝRINGAR SJÁ BL. NR. 1-01

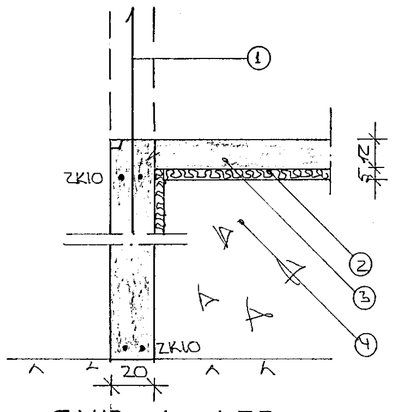

SNIÐ 1 - 1:20

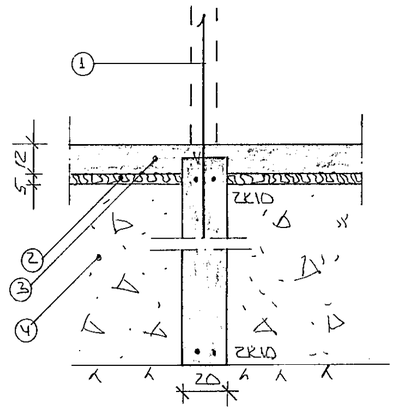

SNIÐ 2 - 1:20

HAFNARFJARÐARBÆR
11 APR 1990
BYGGINGAFULLTRÚINN

BR.NR.	DAGS	EÐLI BREYTINGAR	SIGN.

KLUKKUBERG 10 HAFNARFIRÐI

UNDIRSTÖÐUR - MÁLTEIKN.

MÆLIKV. 1:50 1:20

DAGS.	FEBR. '90
HANNAÐ	
TEIKNAÐ	SG.
VERK NR.	9004
BLAÐ NR.	1-02

SIGURÐUR ÞORLEIFSSON TÆKNIFRÆÐINGUR FÍI.
STRANDGÖTU 11 HAFNARFIRÐI SÍMI 54751