




AFSTÖÐUMYND, 1: 500

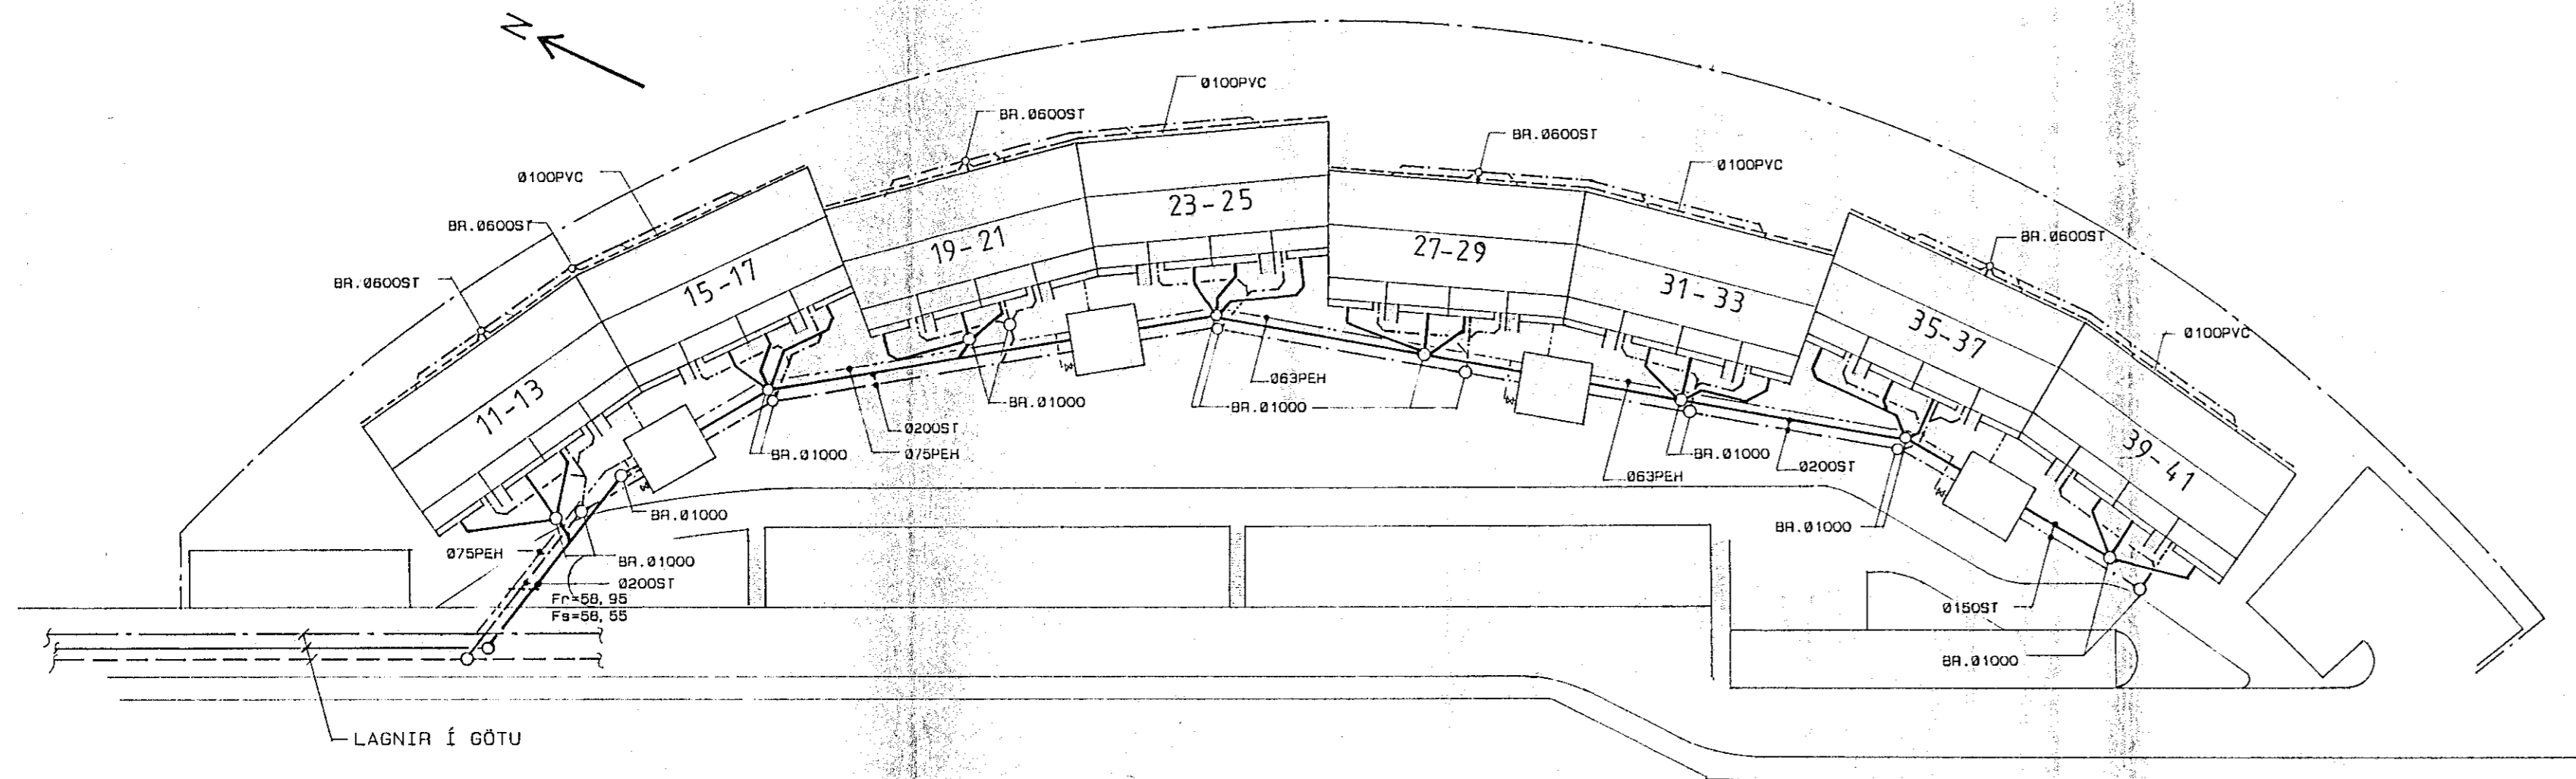


FRÁGANGUR JARÐVATNSLAGNA ÚR PVC

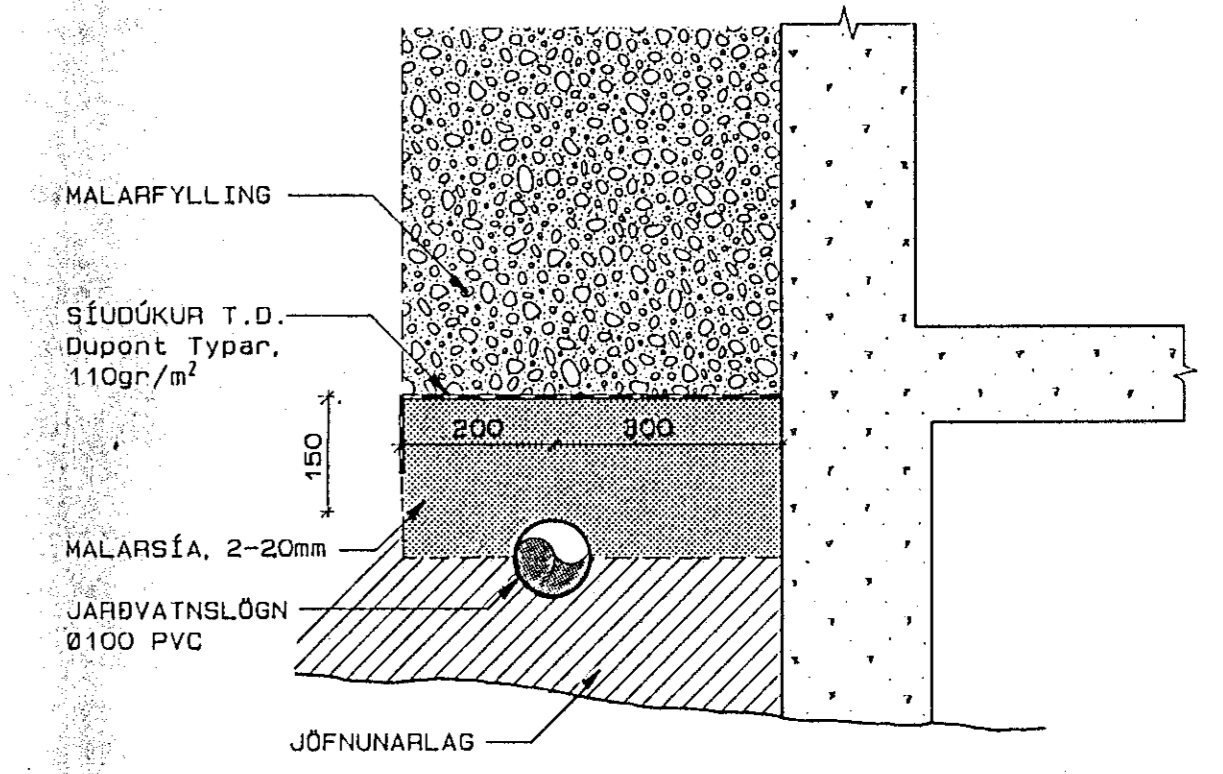


FALLBRUNNUR Ø1000, 1: 20

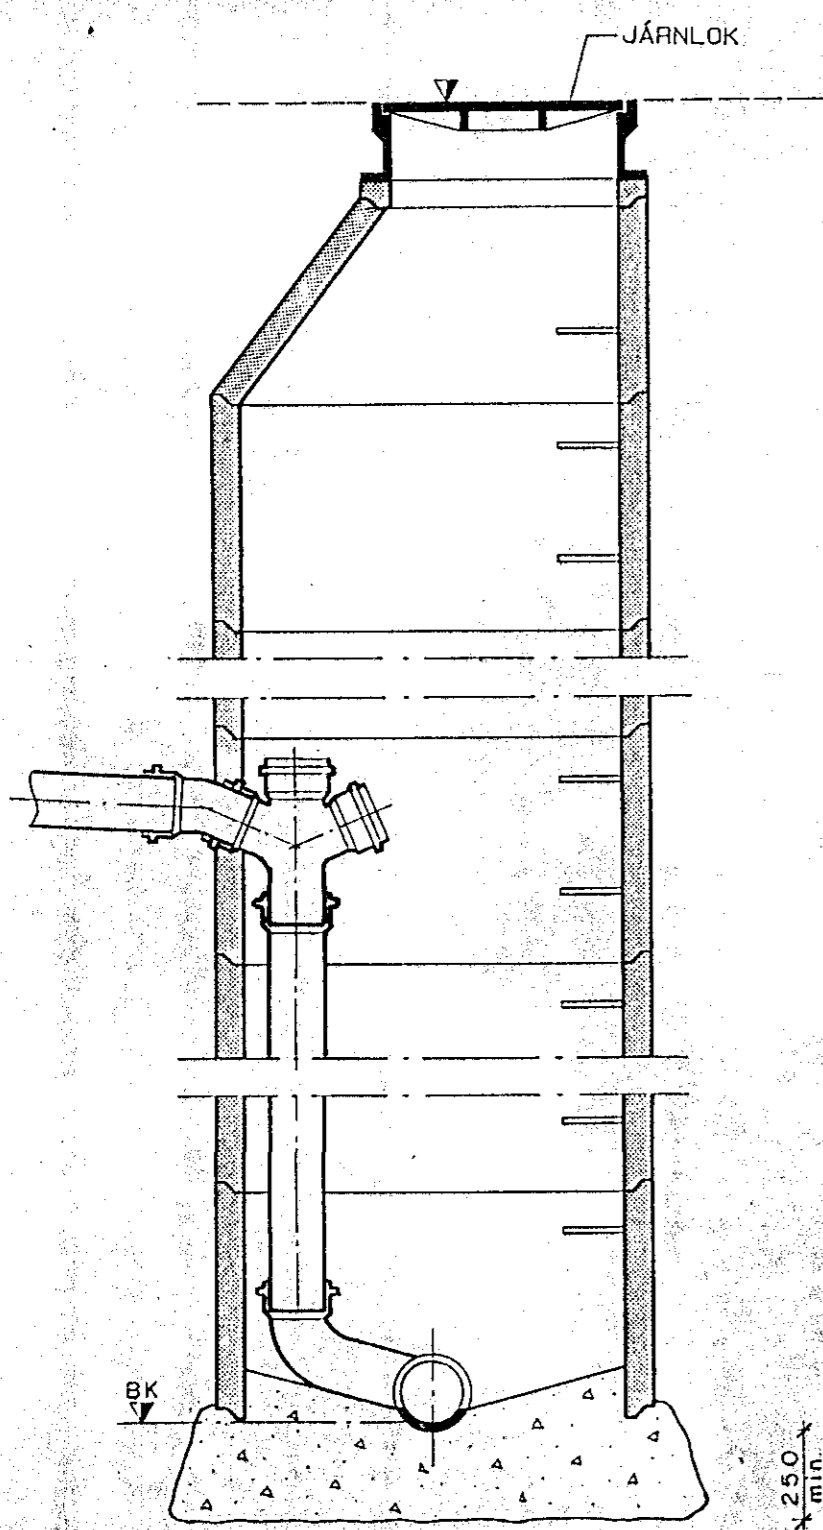


BRUNNUR Ø1000, 1: 20

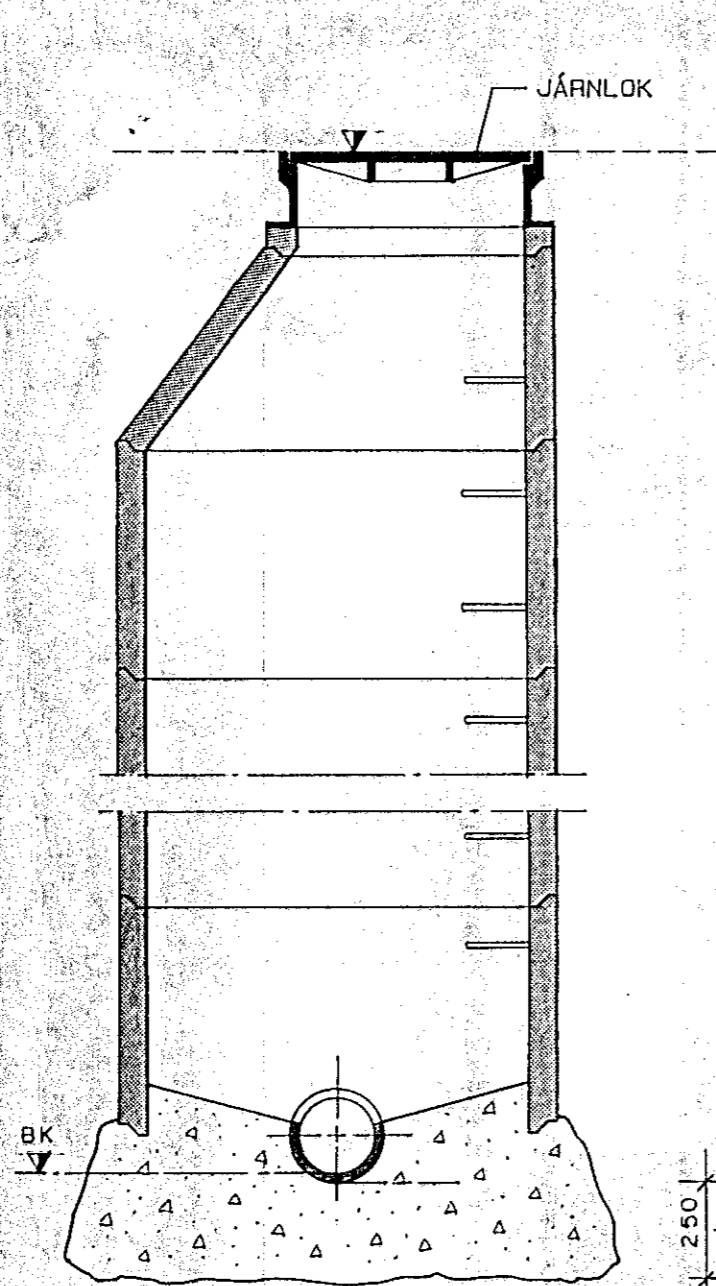


BRUNNUR Ø600, 1: 20

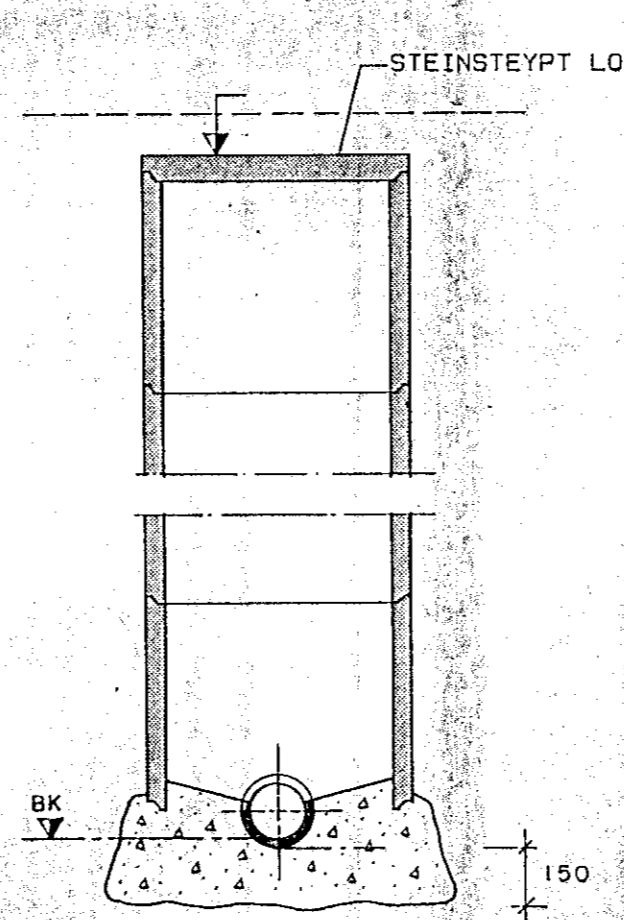

GÖLFNIDURFALL MEÐ GEGNUMRENNSLI, 1: 5

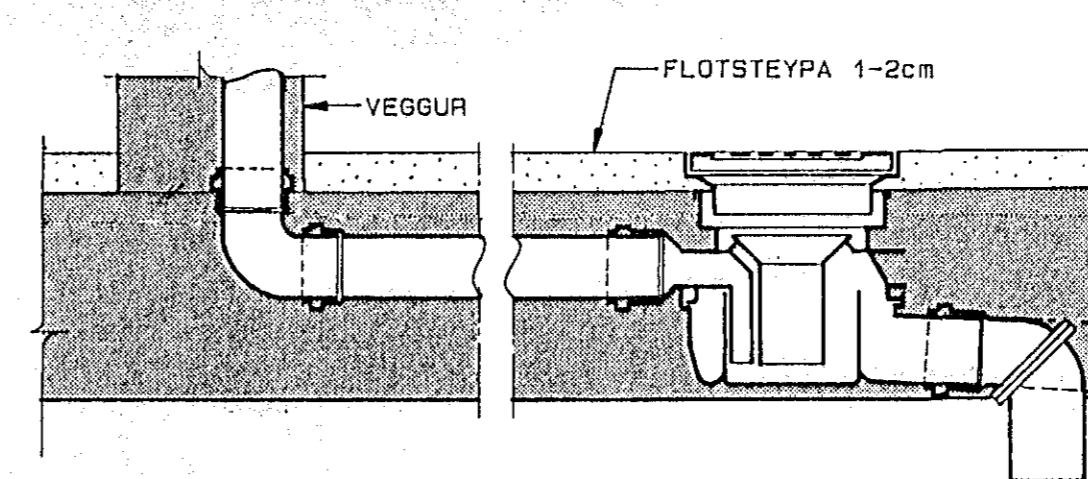

FRÁGANGUR GÖLFSTÚTA 1: 5

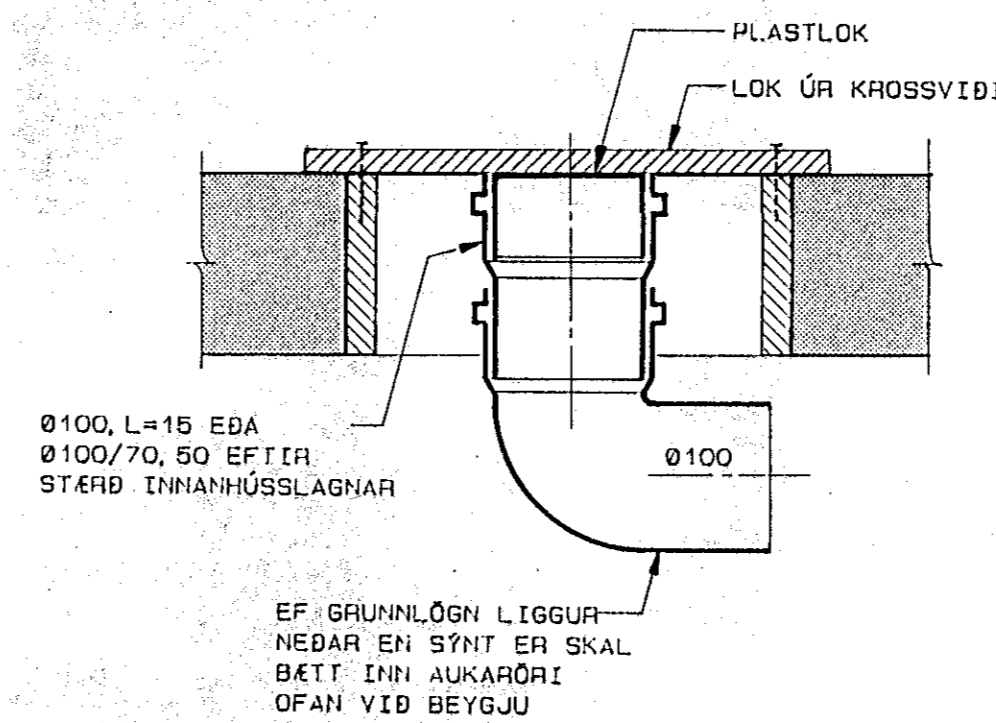

Ø100, L=15 EÐA  
Ø100/70, 50 EFTIR  
STEIÐ INNAHÚSSLAGNAR

EF GRUNNLOGN LIGGUR  
NEDAR EN SÝNT ER SKAL  
BÆTT INNI AUKARÖRI  
OFAN VÍÐ BEYGJU

SKÝRINGAR:

MEKINGAR:

- SKOLPLÖGN
- REGNVATNSLÖGN
- JARÐVATNSLÖGN

- J PÍPUR ÚR STEYPUJÁRNI
- ST PÍPUR ÚR STEINSTEYPU
- PVC PÍPUR ÚR POLYVINYLKLORÍÐ
- PP PÍPUR ÚR POLYPROPYLEN
- PEH PÍPUR ÚR POLYETHYLEN

- HL HANDLAUG
- VS VATNSSALERNI
- BK BAKKER
- SB STEYPIBÁÐ
- BI SKOLSKÁL (BÍÐET)
- EV ELDHÚSVASKUR
- SV SKOLVASKUR
- RV RÆSTIVASKUR
- UÞ UPPÞVOTTAVÉL
- VÞ ÞVOTTAVÉL
- GN GÖLFNIDURFALL
- NF NIDURFALL
- BN ÞAKNIDURFALL
- SN SVALANIDURFALL
- VL VATNSLÁS
- BR BRUNNUR
- H HREINSISTÓTUR


ABRAR SKÝRINGAR:

EFNI Í GRUNNLOGN SKAL VERA STEINSTEYPA EÐA PVC.  
EFNI Í FRÆRENNSLISLÖGN INNAHÚSS SKAL VERA PP EÐA PEH.  
EFNI Í FRÆRENNSLISLÖGN UTANHÚSS SKAL VERA STEINSTEYPA EÐA PVC.

BIL MILLI FESTINGA Á LÁBÉTTUM PLASTPÍPUM SÉ MEST 10xØ OG  
15xØ FYRIR ÚTLOFTUNARPÍPU ÞAR SEM D ER YTRA ÞVERMÁL PÍPU.

ALLA FRÆRENNSLISLÖGN INNAHÚSS SKAL EINANGRA MEÐ 25mm  
STEINULL OG VEFJA MEÐ PLASTI.

ALLT EFNI OG FRÁGANGUR SKAL VERA Í SAMRÆMI VÍÐ ÁRVEDI  
ÍST-65, ÍST-68 OG GILDANDI REGLUGERÐIR.

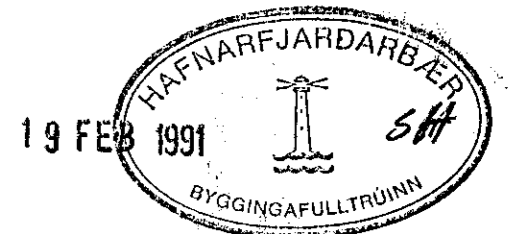

**hönnun hf** Ráðgjafarverkefnding FRV · Síðumúla 1 · 108 Reykjavík  
Sími (91)84311 · Útbú: Reyðarfjörður · Hvolsvöllur

M.	KLUKKUBERG 11 - 41, HFJ.	E
H. R. G. S.		D
T. Kaþo	FRÁVEITULÖGN	C
Y.	AFSTÖÐUMYND, SKÝRINGAR OG	B
G. 101-5	SÉRMÝNDIR.	A 13.2.91/RGS

DRÖG SAMM. M.V. 1: 500  
1990. 1: 5/ 1: 20 90329-200