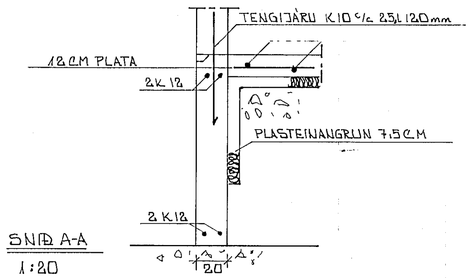

SNIÐ A-A
1:20

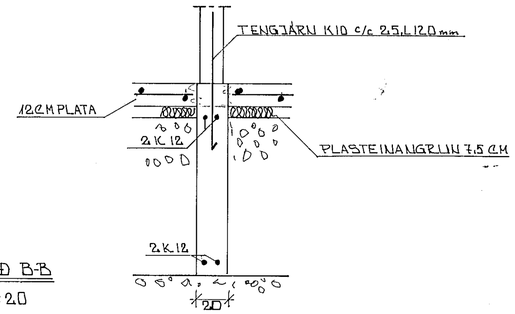

SNIÐ B-B
1:20

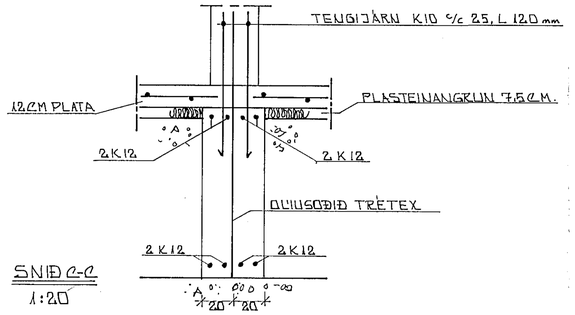

SNIÐ C-C
1:20

SNIÐ C-C
1:20

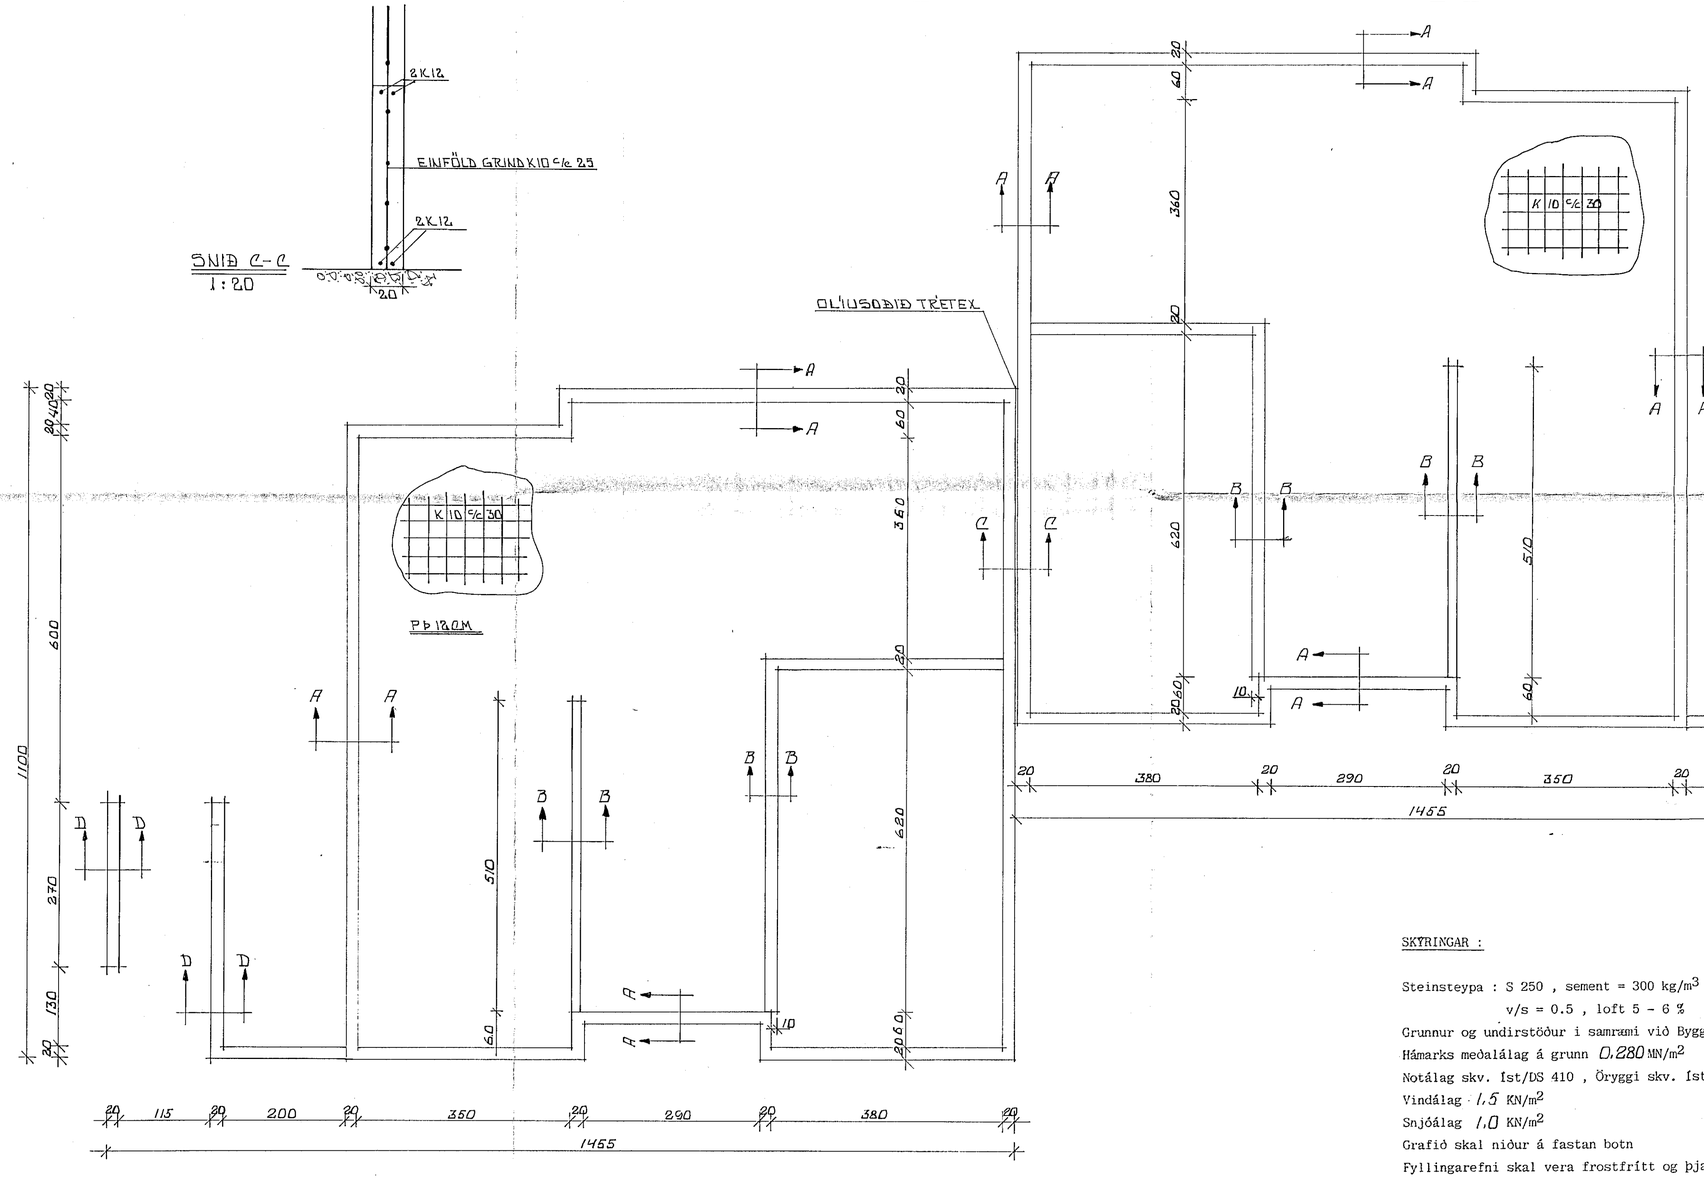

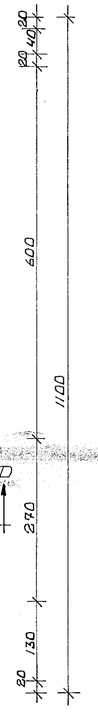

SKÝRINGAR :

Steinsteypa : S 250 , sement = 300 kg/m^3
v/s = 0.5 , loft 5 - 6 %
Grunnur og undirstöður í samræmi við Byggingareglugerð kafla VII.
Hámarks meðalálag á grunn 0.280 MN/m^2
Notálag skv. Ísl/DS 410 , Öryggi skv. Ísl/DS 409
Vindálag 1.5 KN/m^2
Snjóálag 1.0 KN/m^2
Grafið skal niður á fastan botn
Fyllingarefni skal vera frostfrítt og þjappað mest í 30 cm lögum
Steypuhula = 3 cm
Framkvæmdir skulu vera í samræmi við Byggingareglugerð og gildandi staðla
Bent er á ákvæði Hafnarfjarðar um samtengingu á neðri sökkuljárnum v/jarðtengingar

HAFNARFJARÐARBÆR
28 FEB 1990
BYGGINGAFULLTRÚINN

TÆKNIHÖNNUN-RÁÐGJÖF

KLUKKUBERG 12 - 14	Teikn.nr. 1.01	Mkv. 1:50
Undirstöður	Dags. Feb."90	Teiknað ÍV

ÞÓR GÍSLASON Byggingatæknifræðingur FTFÍ
Hjallabraut 37 Hf. s.652451
Þór Gíslason