
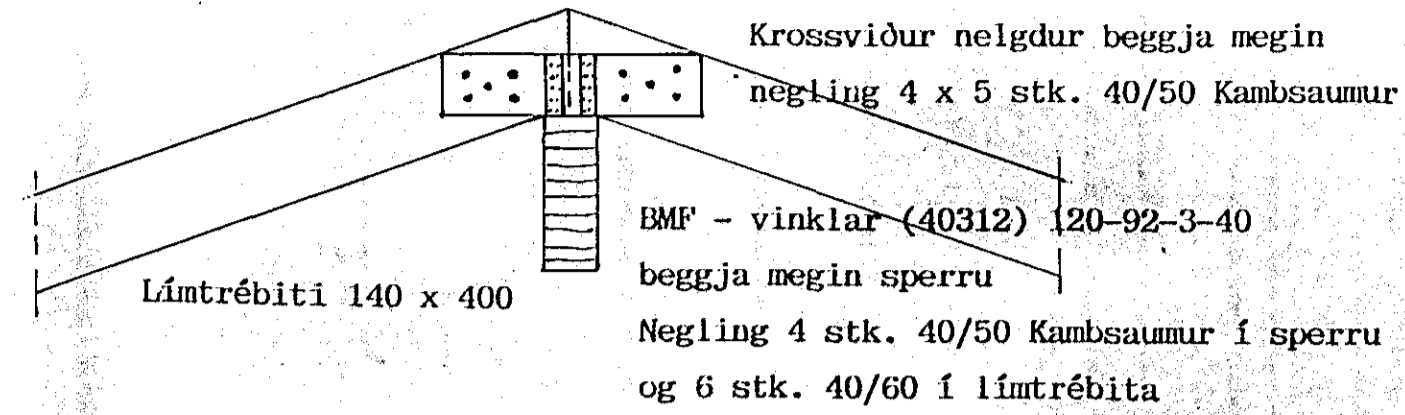


AA 1:20

BB 1:20

CC 1:20

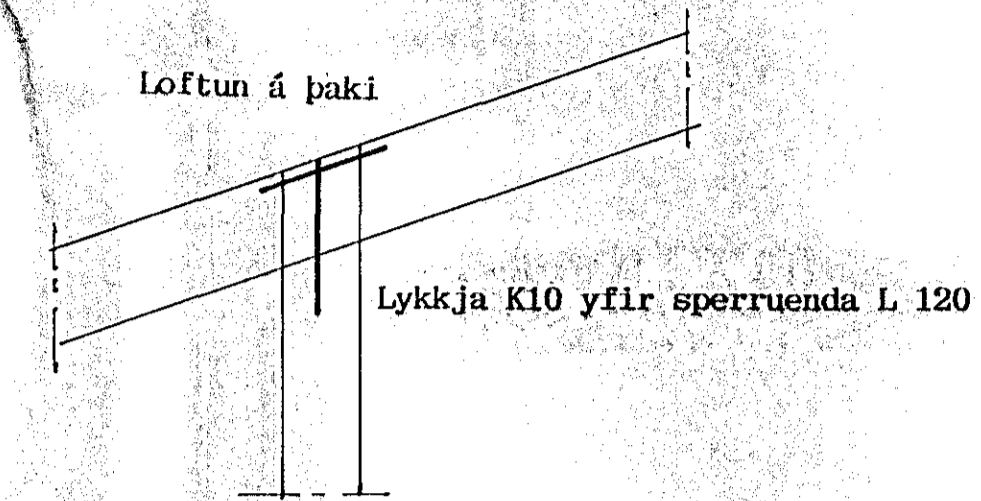


Sami frágangur í toppi og í B - B

SKYRINGAR :


Timbur í sperrur er í styrkleikaflokki K24
 Timbur í límré er í styrkleikaflokki L - 40
 Allur saumur og festingar skal vera galvaniserað
 Sperrur er leggjast í steinsteypu skal fúaverja með C - TOX (eða sambærilegu), þera skal á tvær umferðir

Sperra boltist á vegg, $\phi 12$ mm c/c 80 L 20 mm
 A milli trés og steypu komi tjörupappi
 Undir ró komi undirlagsskinna 40 x 40


Sperra boltist á vegg, $\phi 12$ mm c/c 80 L 20 mm
 A milli trés og steypu komi tjörupappi
 Undir ró komi undirlagsskinna 40 x 40

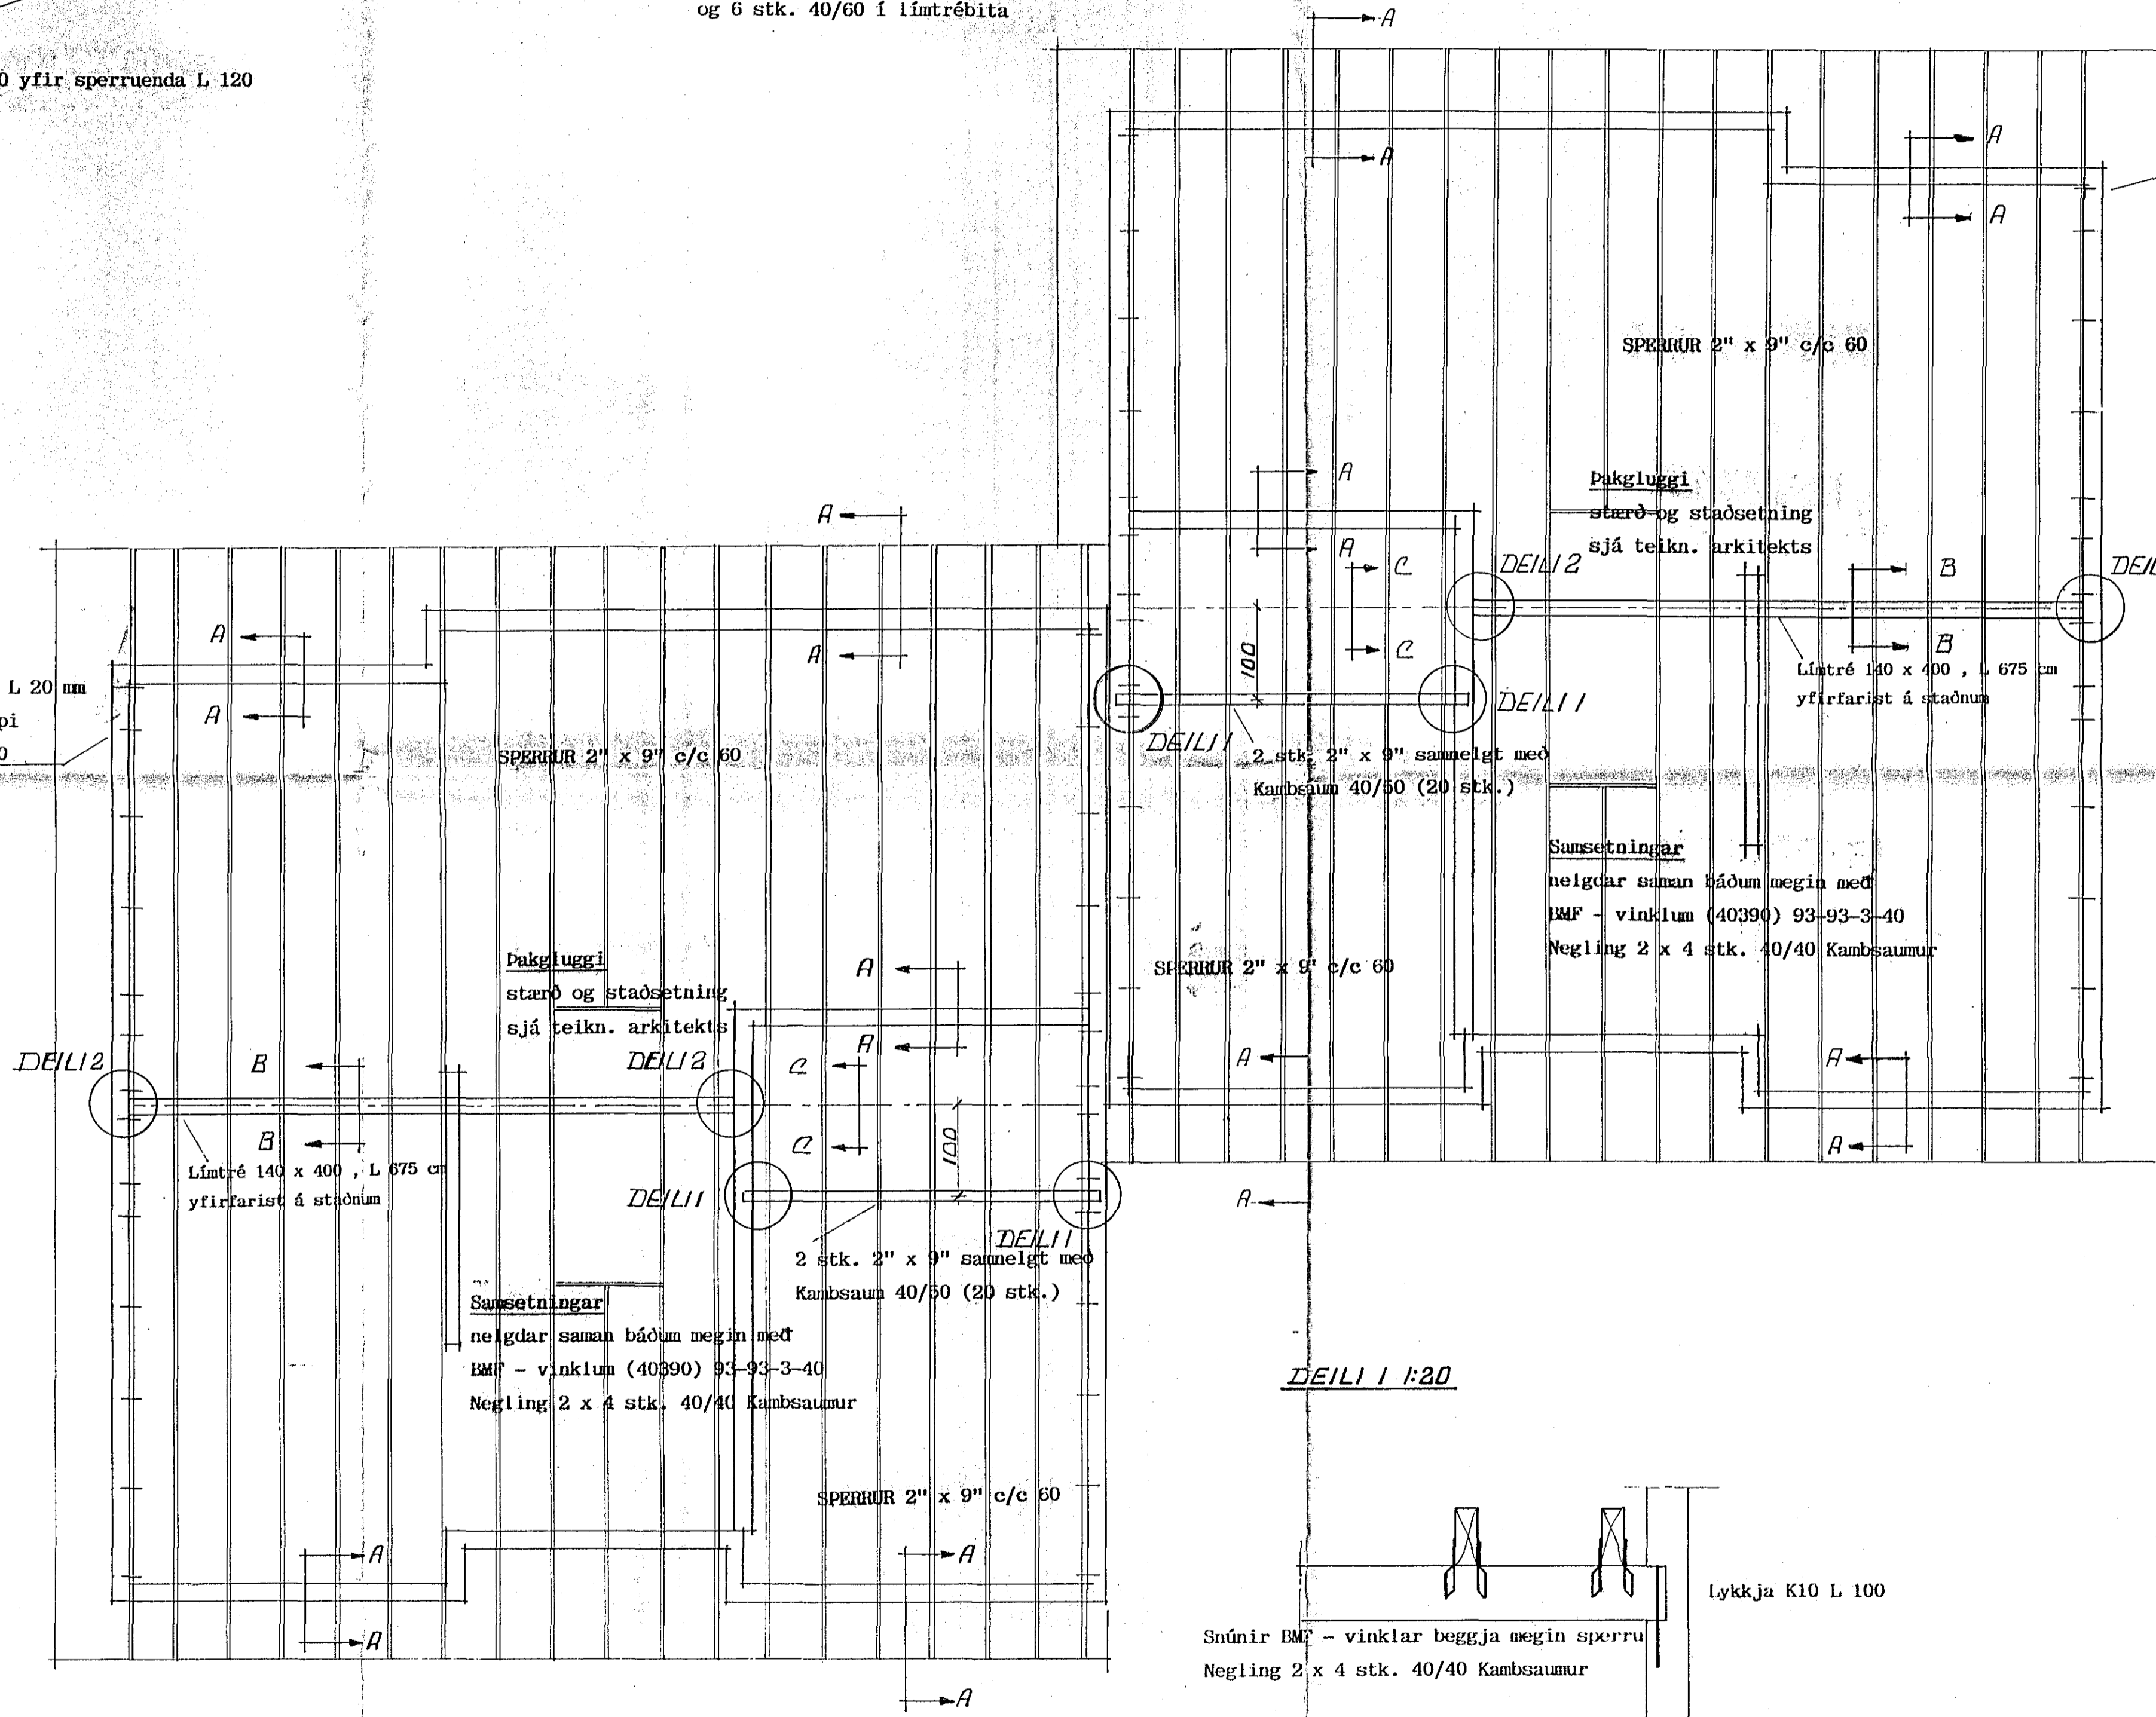

DEILI 2 1:20

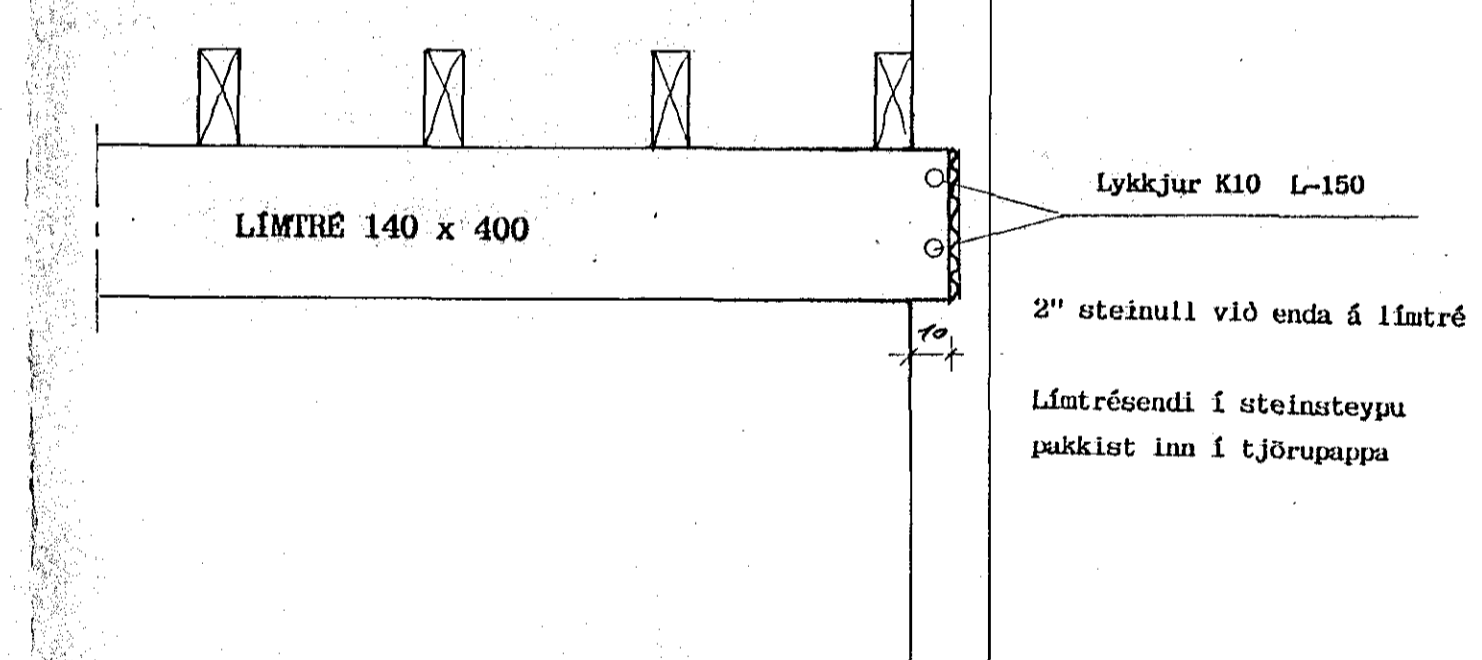

DEILI 1 1:20

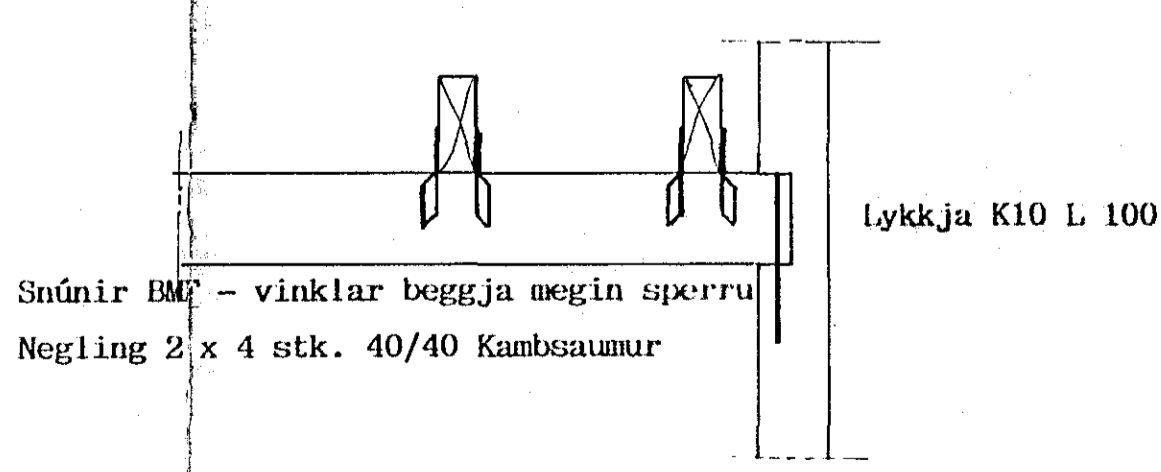

26 MAR 1990
 BYGGINGAFULLTRÚNN
 Breytt 1 mars 1990

TÆKNI HÖNNUN-RÁÐGJÖF

KLÆKKUBERG 12-14	Teikn.nr. 1.04	Máv. 1:50
Þakvirkil	Þegs. Mars '90	Teiknað IV

ÞOR GÍSLASON Byggingateknifræðingur FTPI
 Hjallabraut 37 HF. s.652451