A A 1:20

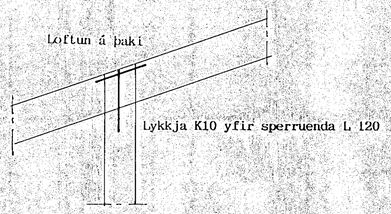

B B 1:20

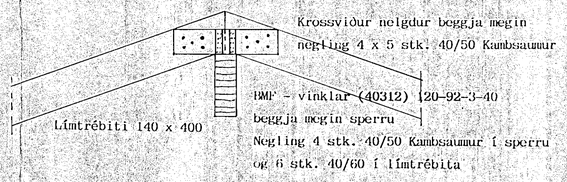

C C 1:20

Sami frágangur í toppi og í B - B

SKÝRINGAR :

Timbur í sperrur er í styrkleikaflokki K24
Timbur í límtré er í styrkleikaflokki L - 40
Allur saumur og festingar skal vera galvaniserað
Sperrur er leggjast í steinsteypu skal fúaverja
með C - TOX (eða samskonar), bera skal á tvær umferðir

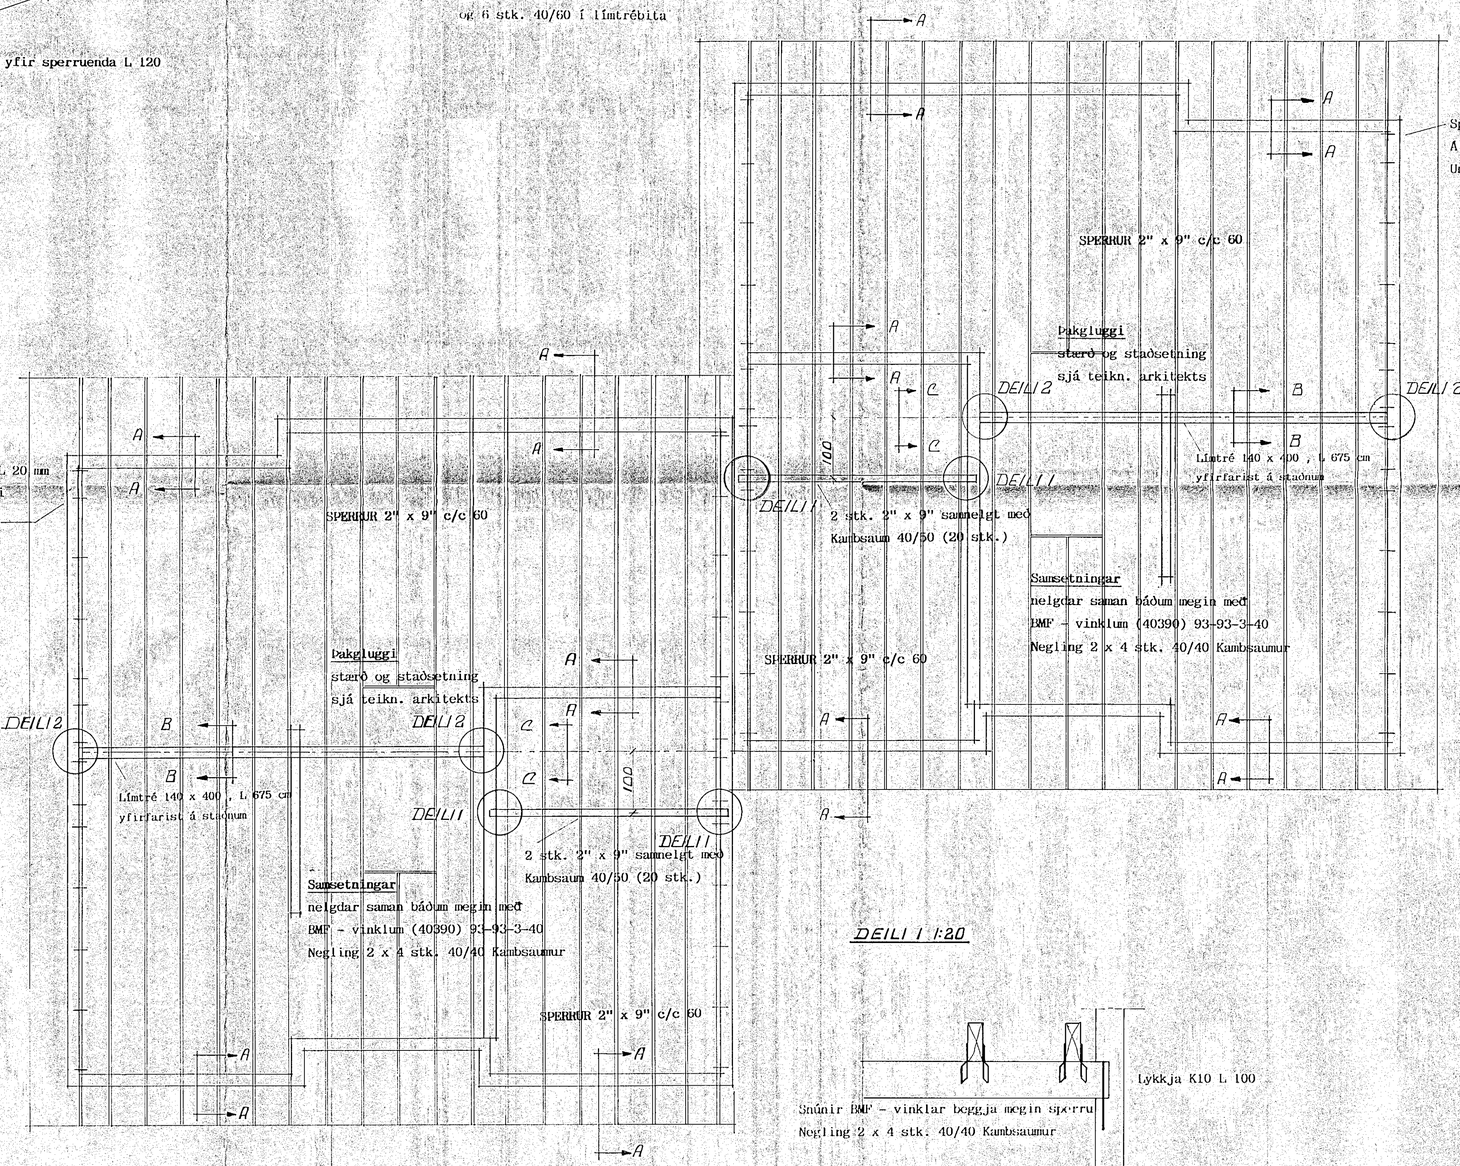

DEILI 1 1:20

DEILI 2 1:20

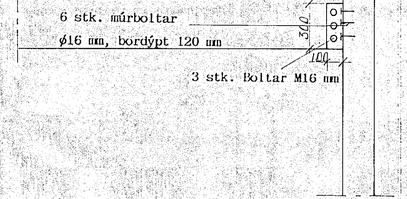

1:10

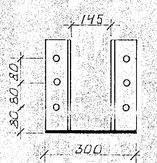

Stálbykkt t = 8 mm
Göt ø 16 mm
Skó skal sandblása og grunna

HAFNARFJARÐARBÆR
7 MAR 1990
BYGGINGAFULLTRÚINN

TÆKNIHÖNNUN-RÁÐGJÖF

	Teikn.nr.	Mkv.
KLUKKUBERG 12 -14	1.04	1 : 50
Þakvirki	Dags. Mars '90	Teikning IV

ÞÓR GÍSLASON Byggingatæknifræðingur FTFÍ
Hjallabraut 37 HF. s.652451

Þór Gíslason