
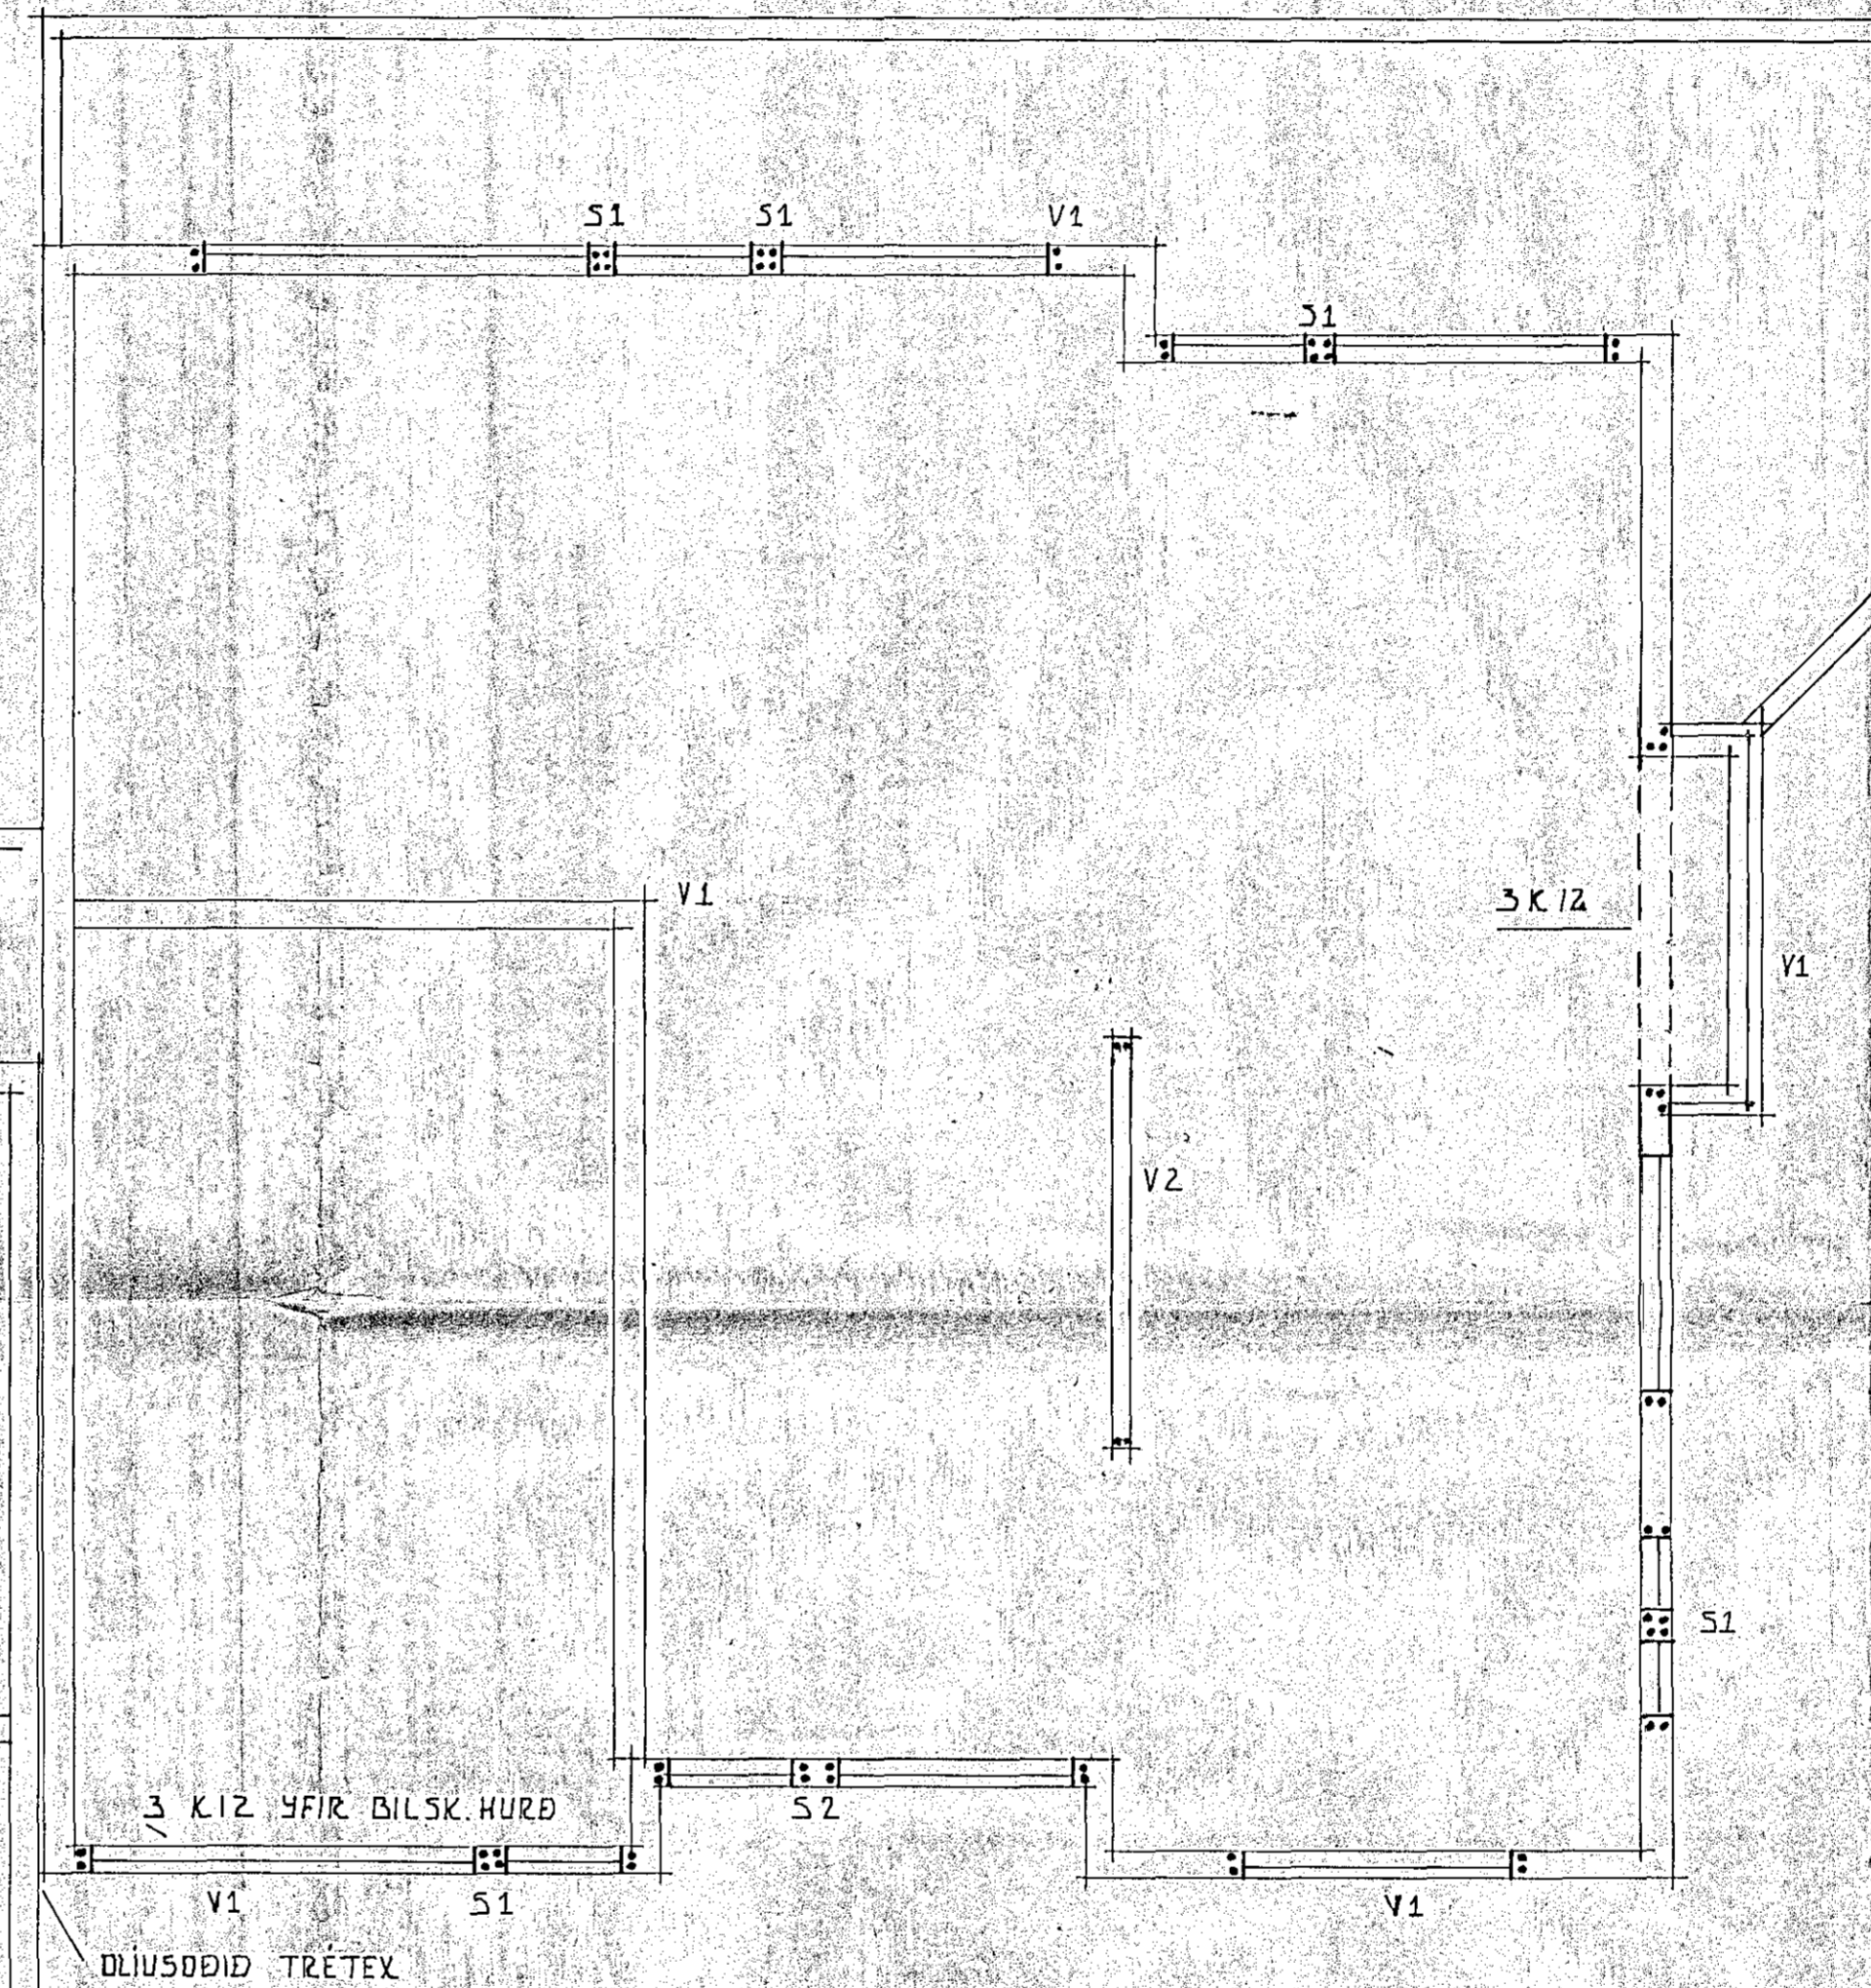


S1 1:20

S1 1:20


LANGJÄRN K10
GJARDIR K10 1/2 25
MÁL 14-14-14

LANGJÄRN K10
GJARDIR K10 1/2 25
MÁL 24-14-24-14

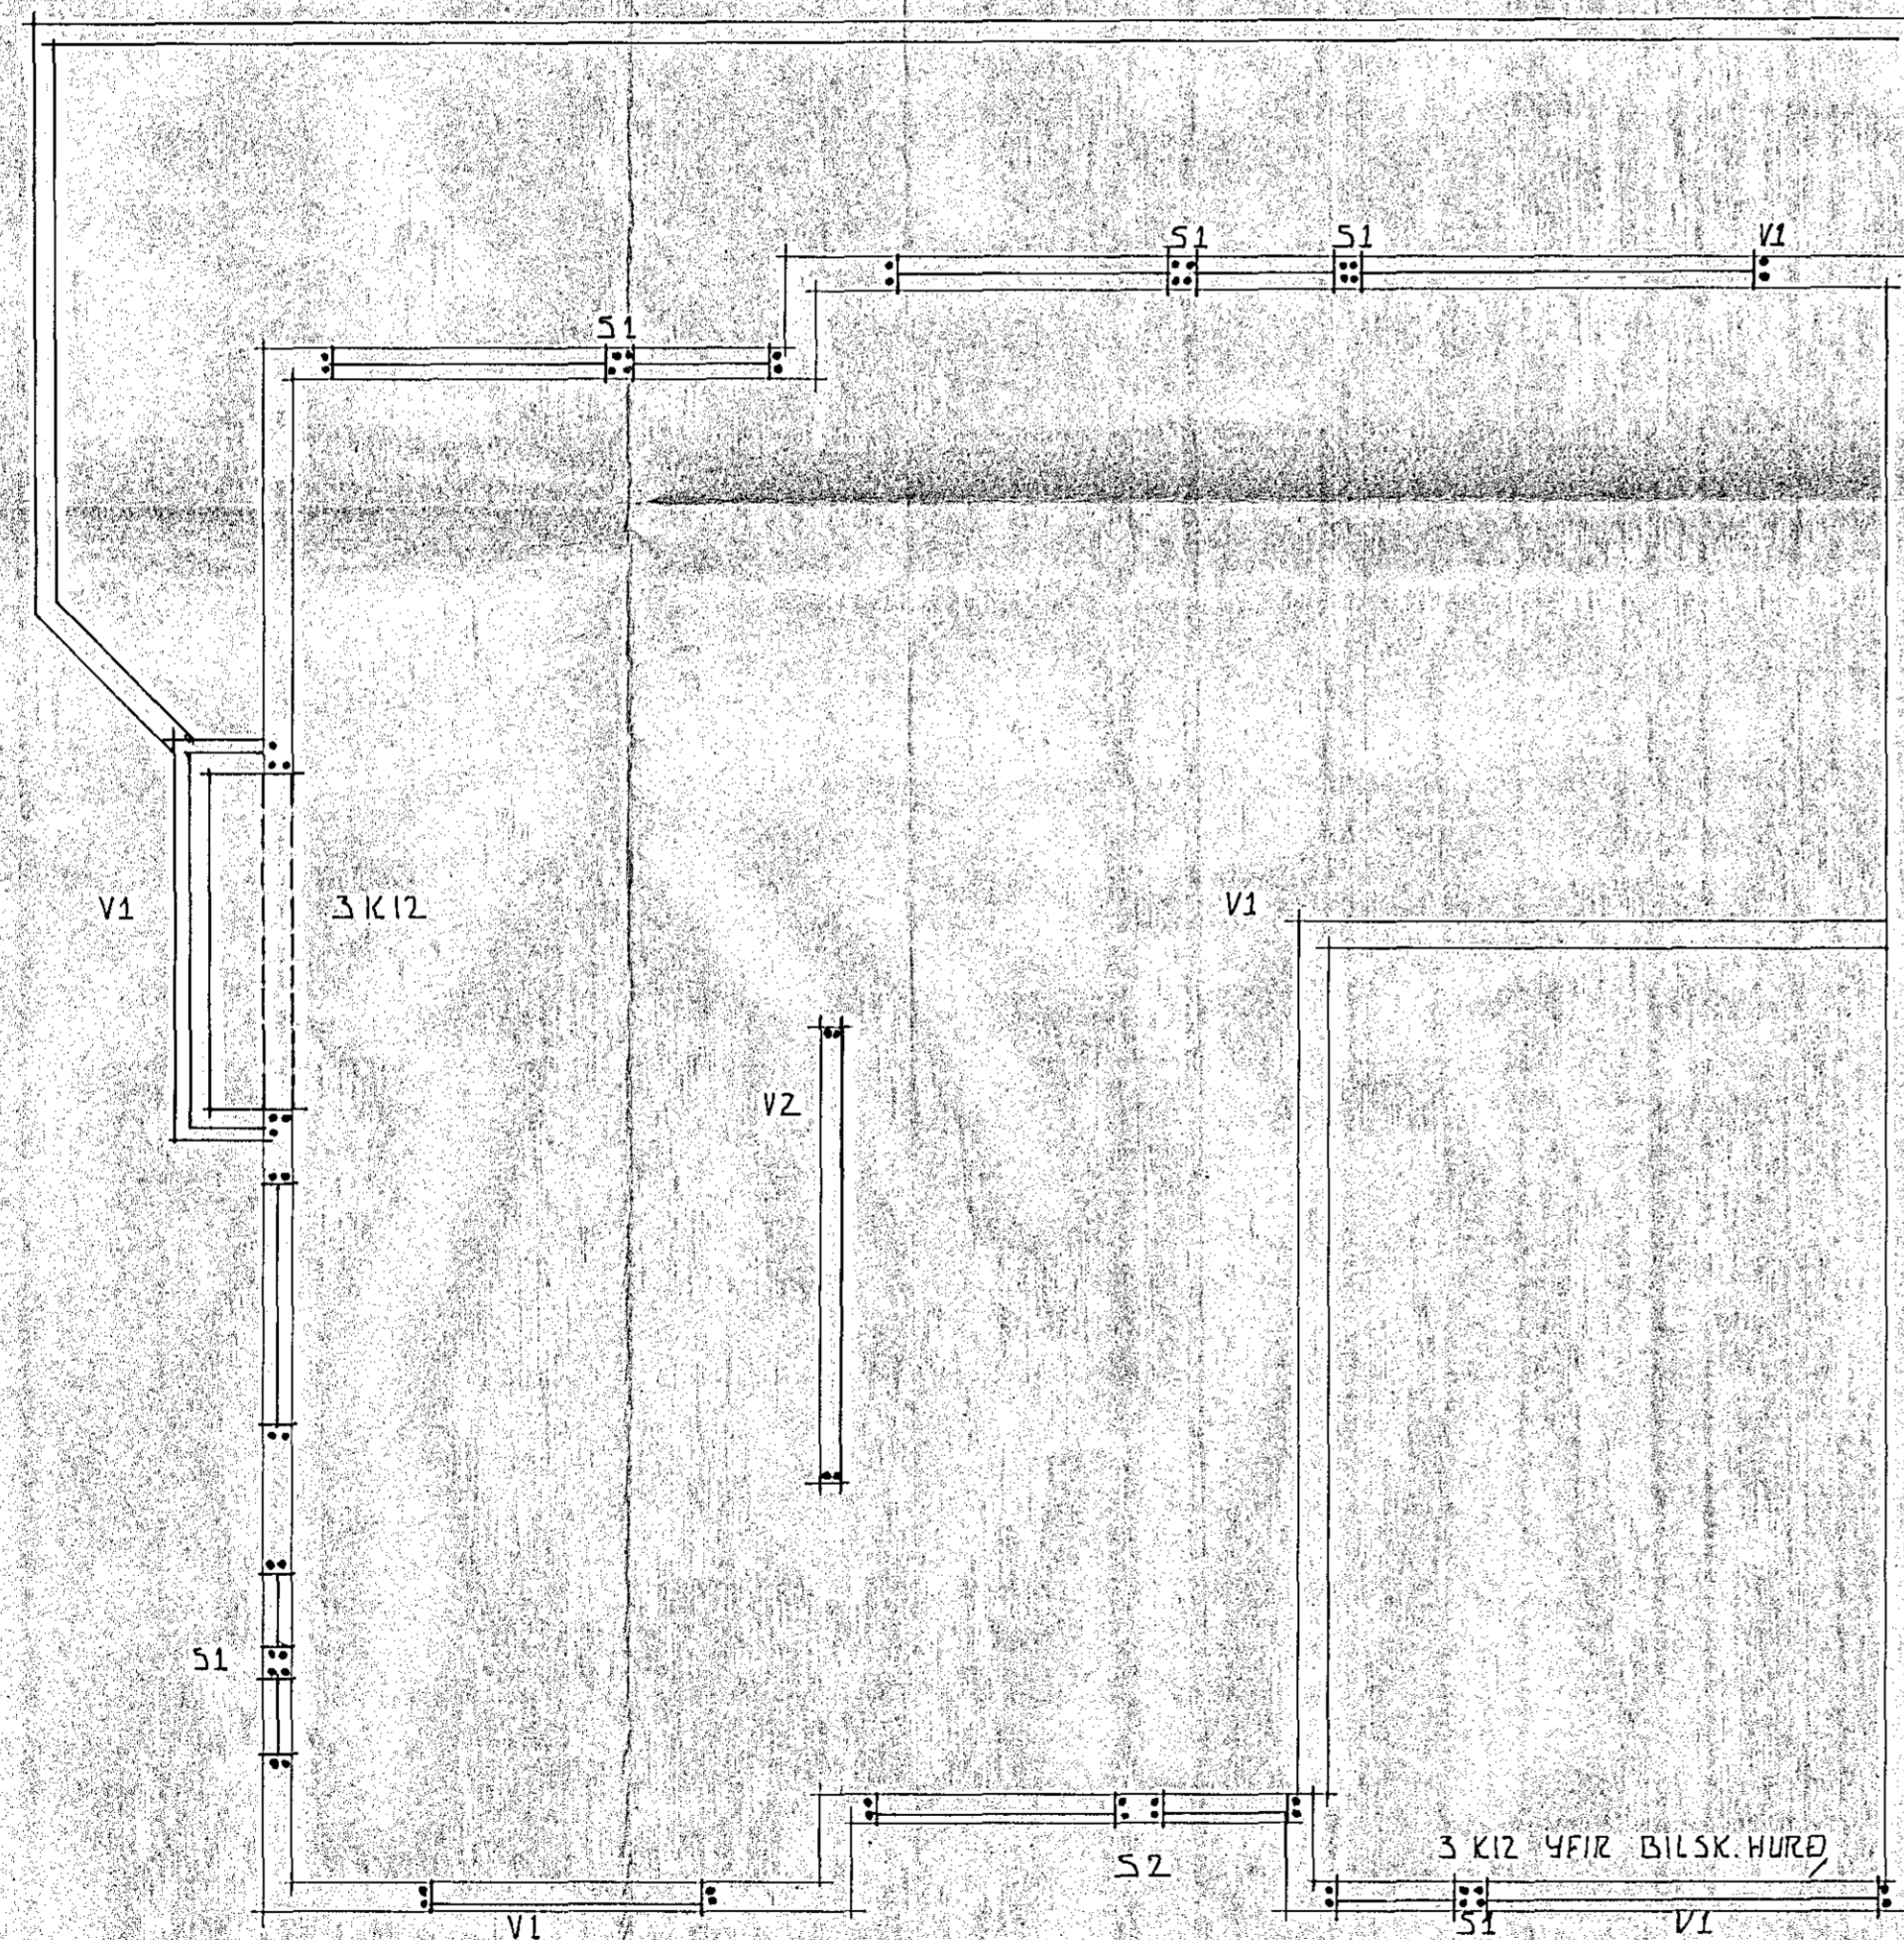

DLJUSDÖÐIÐ TRÉTEX


SNÍÐ Í SVALAHANDLID 1:20

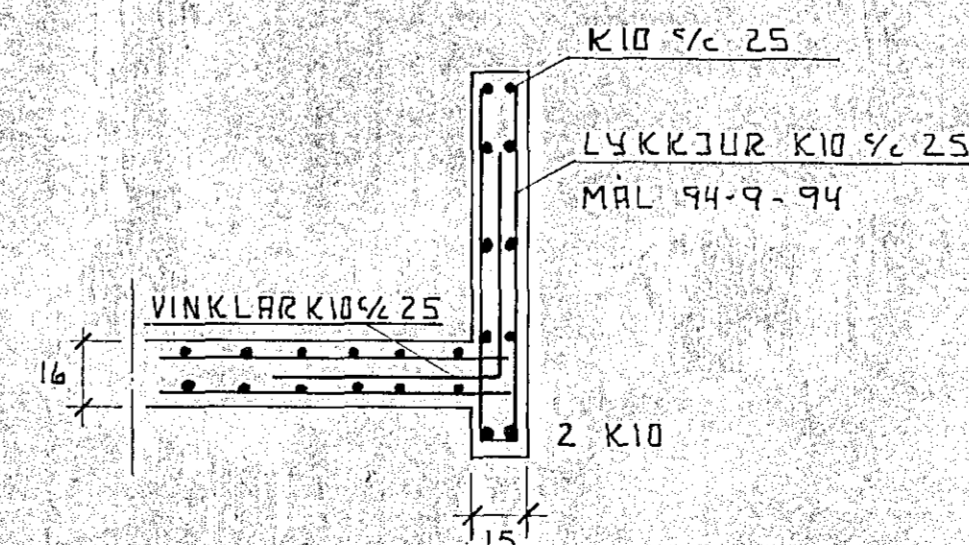

Í veggri merktir V1 komi einföld grind K10 c/c 25
í Veggri merktir V2 komi tvöföld grind K10 c/c 25

SKYRINGAR :

Í útveggi komi S250 steinsteypa
v/s = 0,5 , loft 5 - 6 %
Í innveggi komi S200 steinsteypa
v/s = 0,5 , loft 5 - 6 %
Steyppuhula sé 3 cm
Í kringum hurðir og upp með og undir glugga
komi 2 K12, yfir glugga komi 3 K12, nema
annað sé tilgreint, er nál umk. 50 cm út
fyrir sitthvoru megin
Í veggenda komi 2 K10

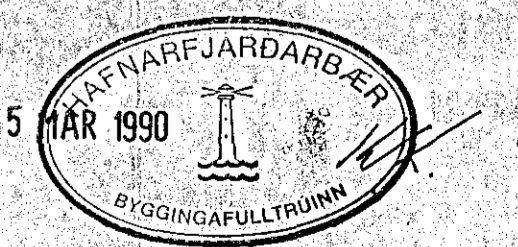

TÆKNI HÖNNUN-RÁÐGJÖF

KLAKKUBERG 12 - 14	Tekna.nf. 1.03	Máv. 1 : 50
HÁÐ : Veggir	Daga. Feb. '90	TeknaD IV
DOB GÍSLASON Byggingateknifræðingur FTFI Hjallabraut 37 HI. s. 652451	<i>Pör Gíslason</i>	