



JÁRNBENT STEYPA SNID og SÉRMYNDIR Í ÞAKI


SNID X-X 1:50

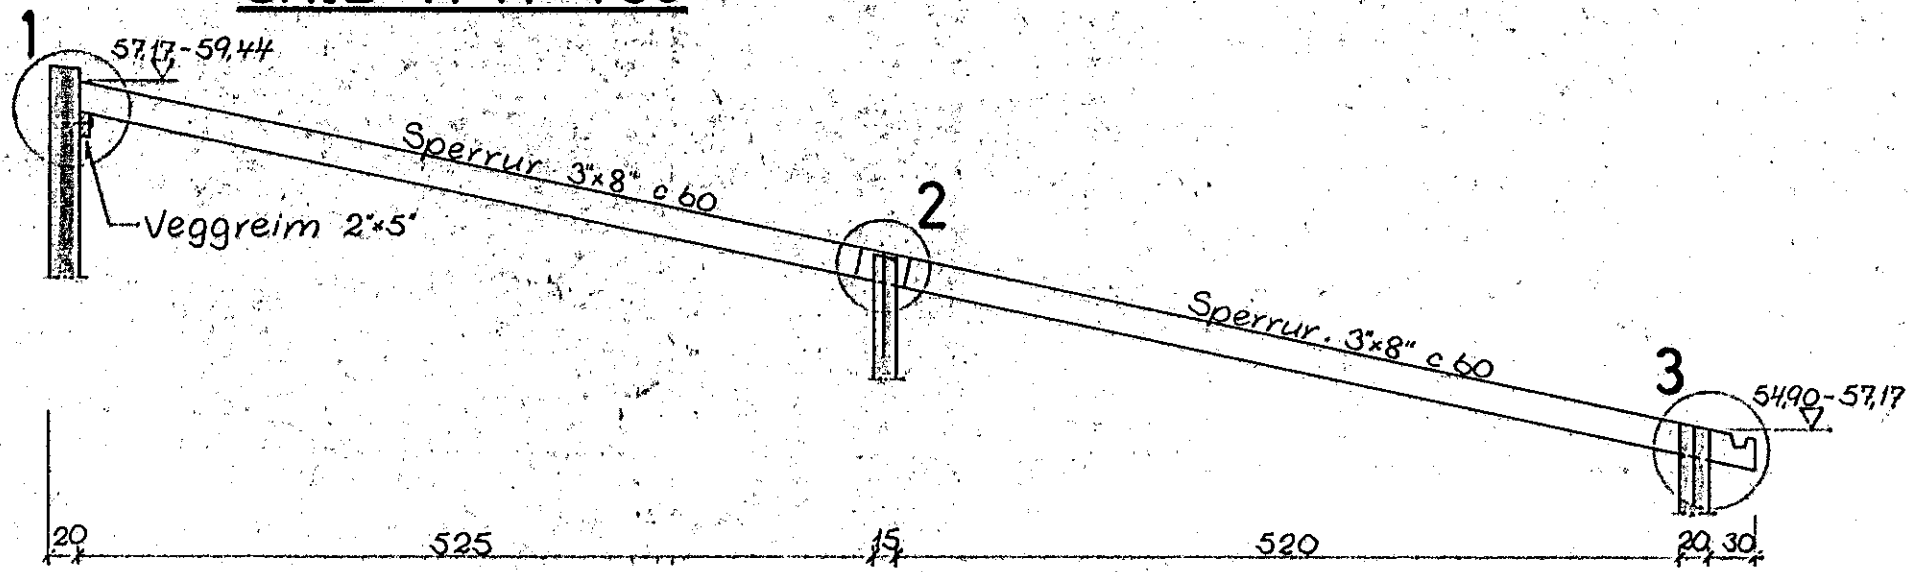


SNID Y-Y 1:50

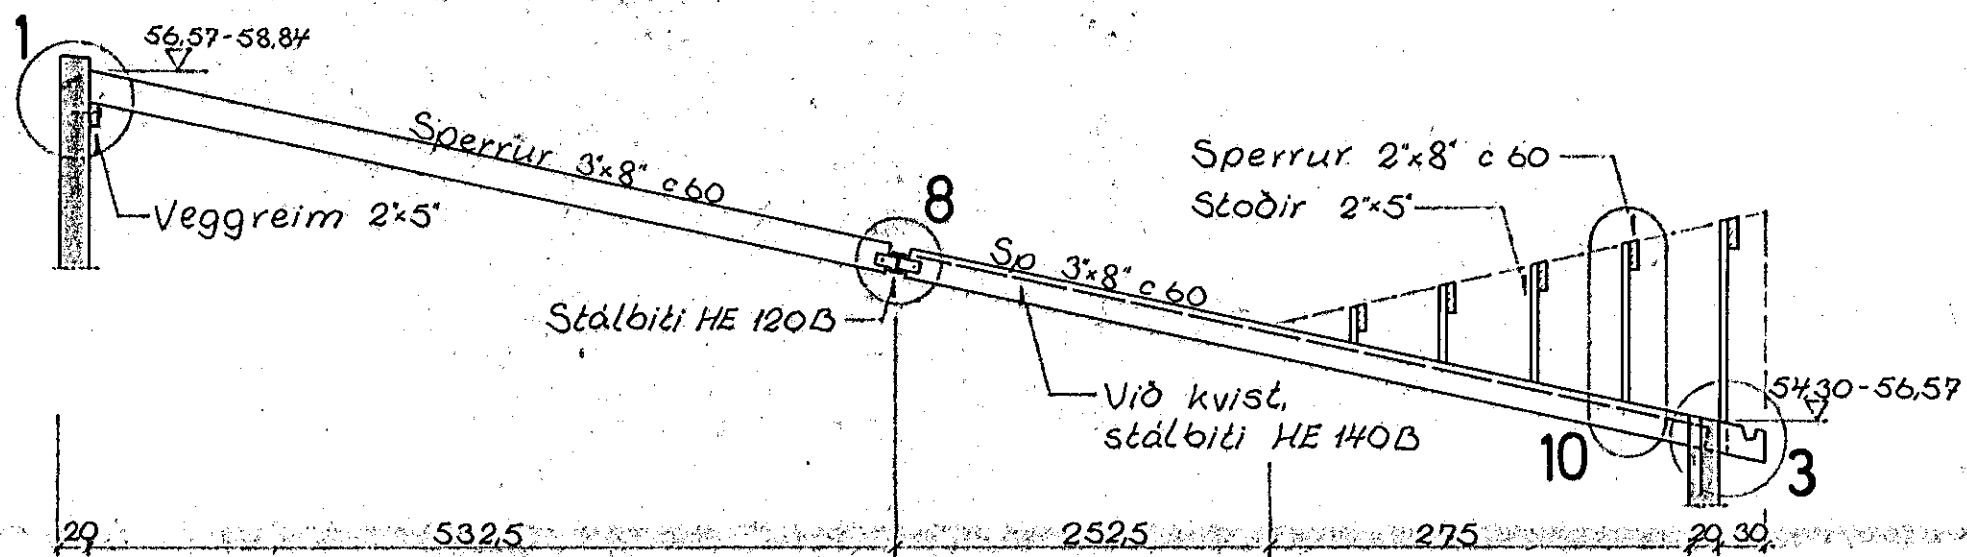


SÉRMYND 1. 1:10

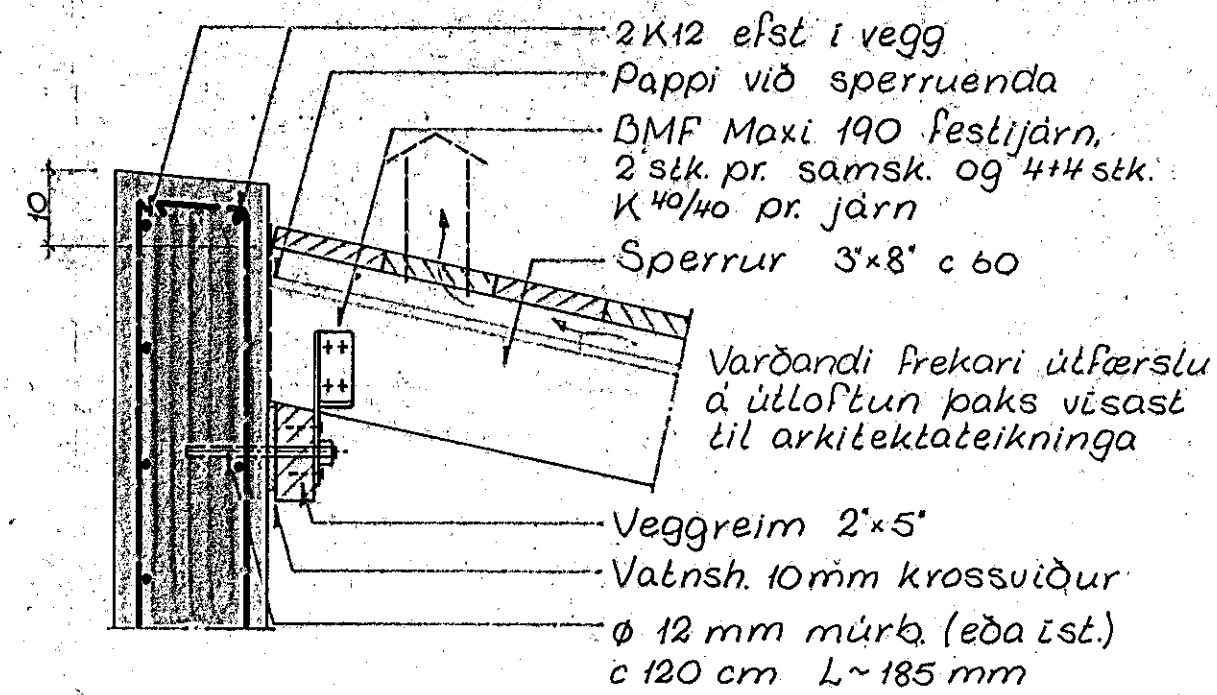


SÉRMYND 2. 1:10

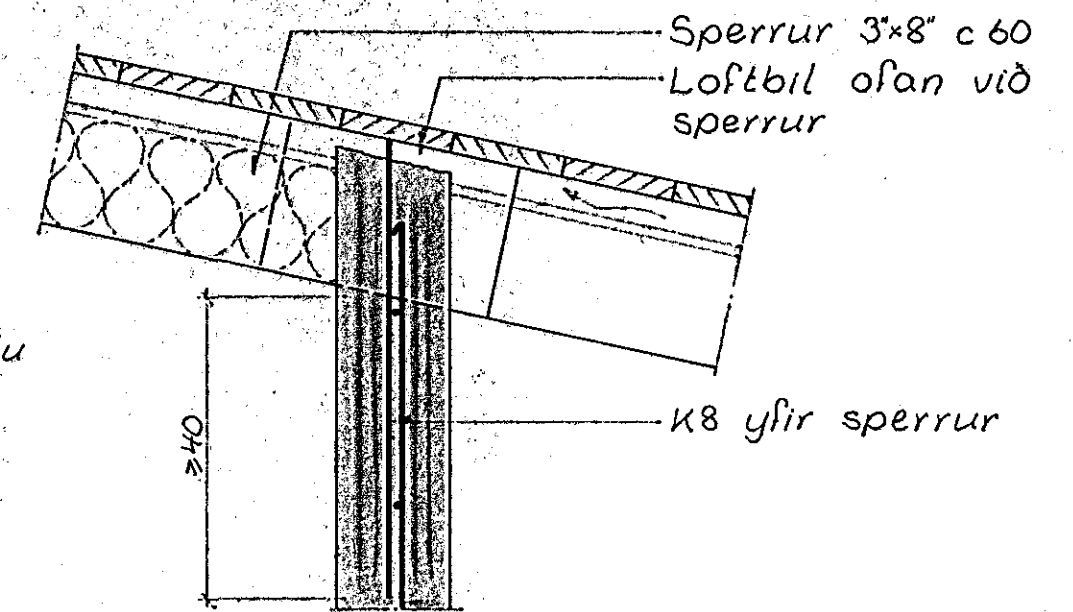


SÉRMYND 3. 1:10

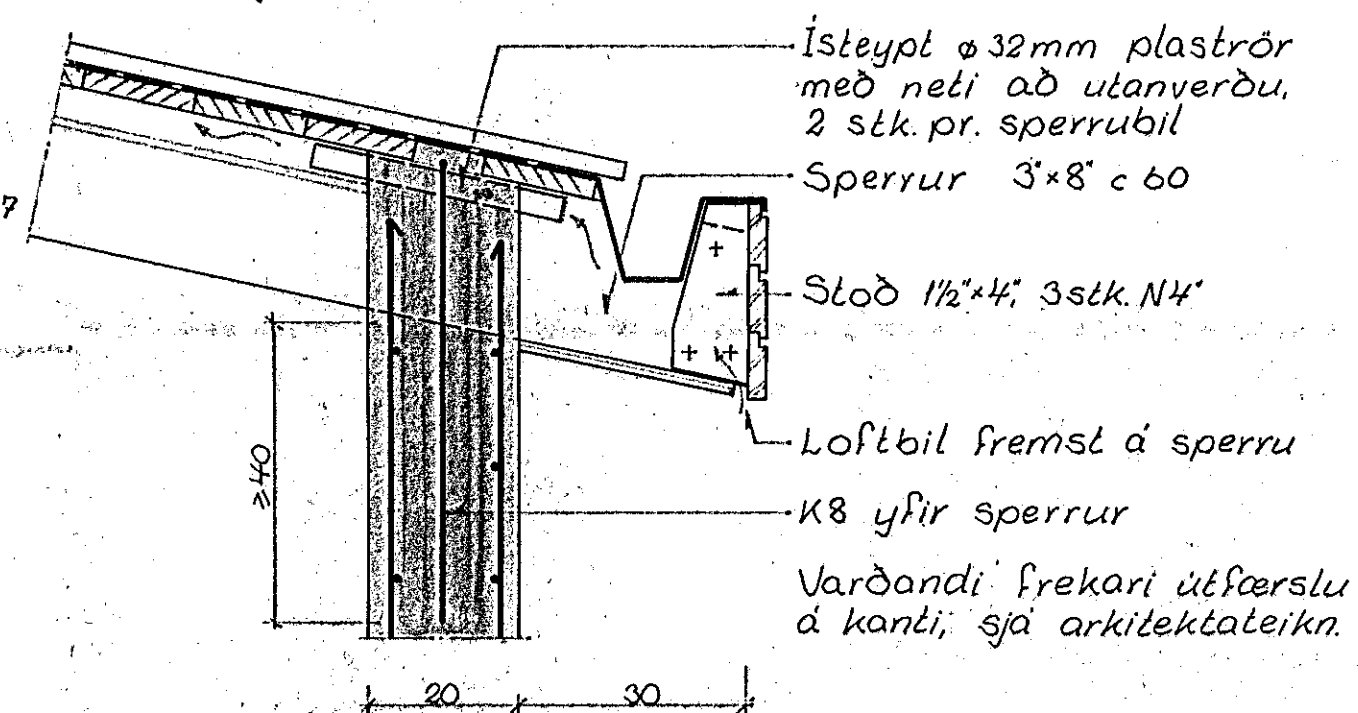


SÉRMYND 4. 1:10

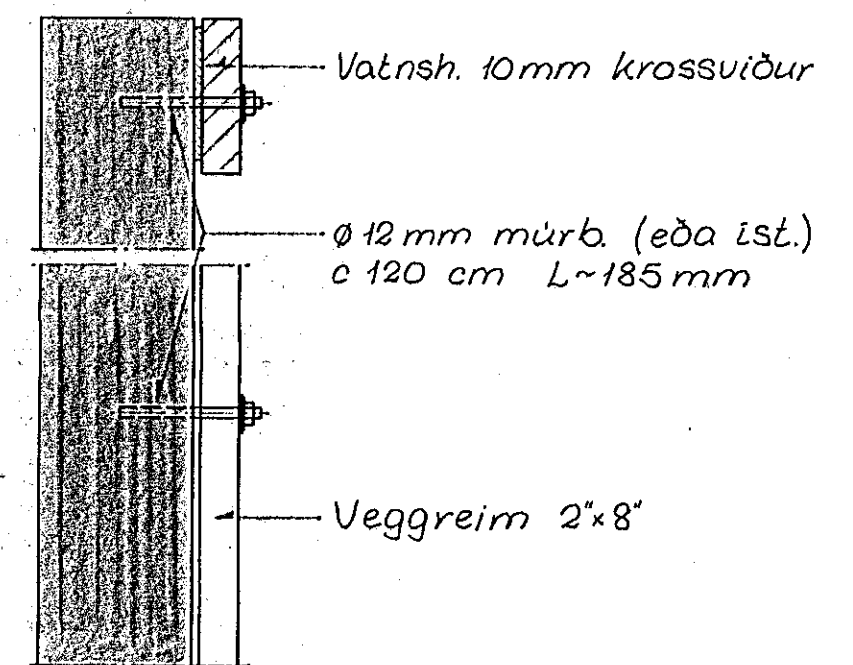

SÉRMYND 5. 1:10

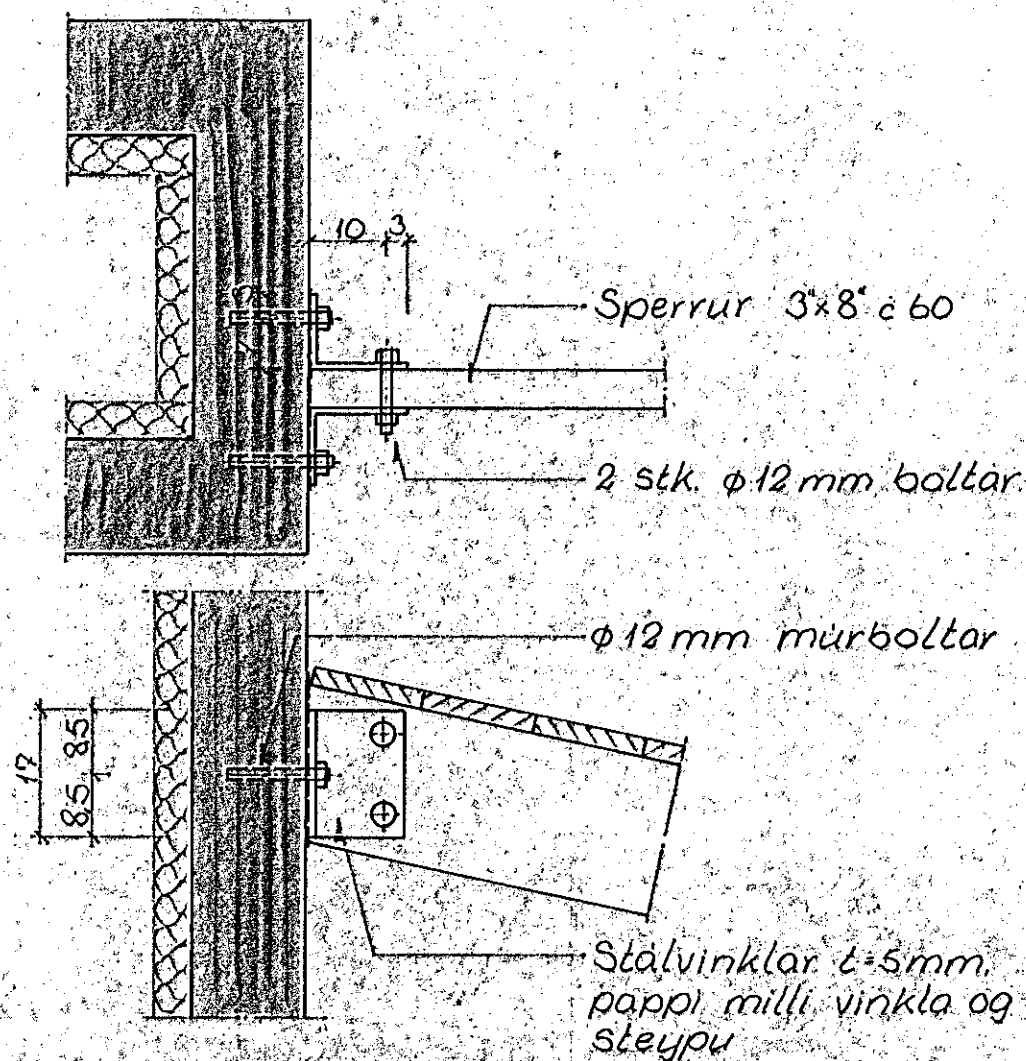

SÉRMYND 6. 1:10

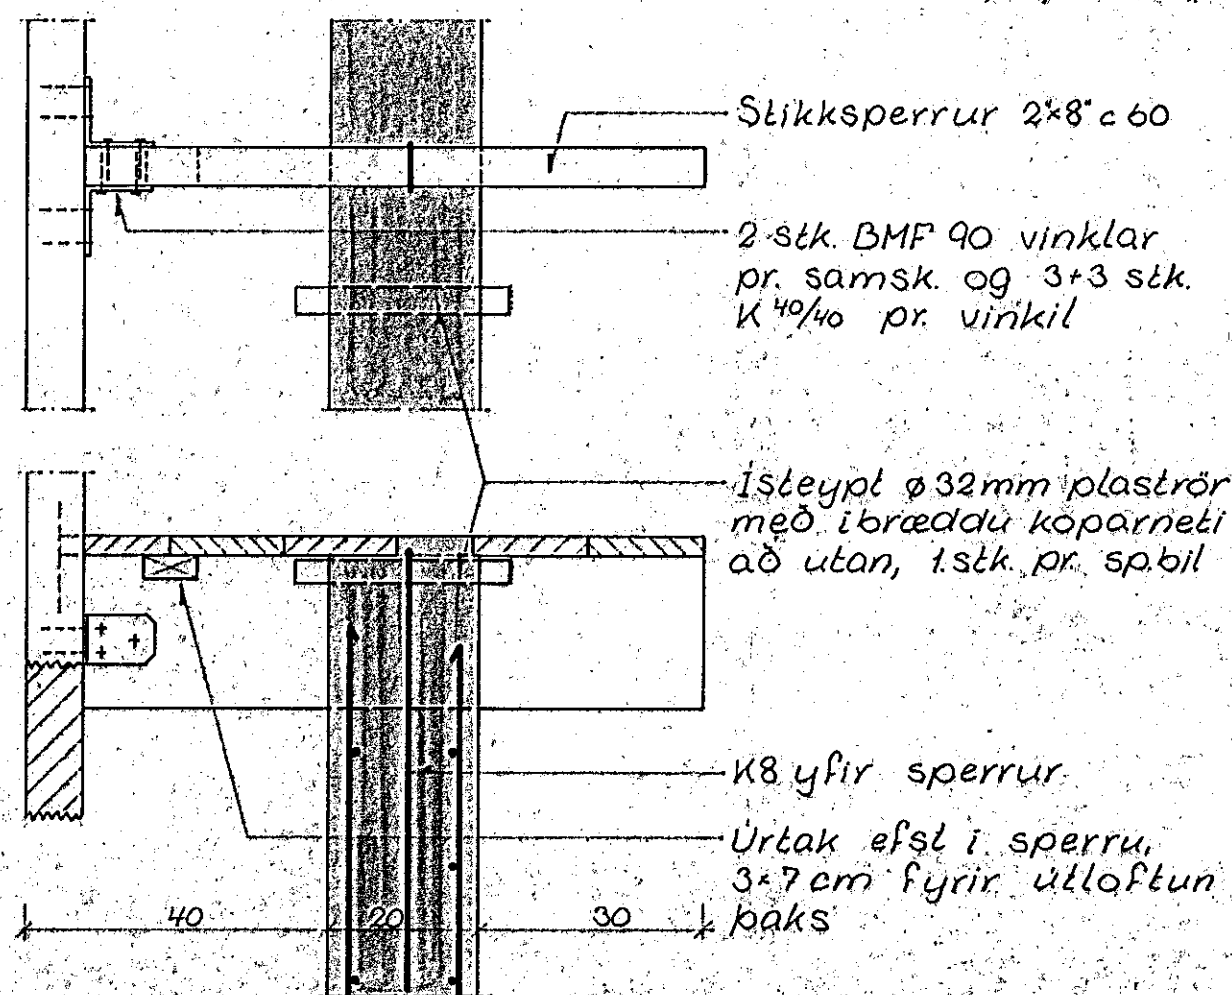

SÉRMYND 7. 1:10

