



# JÄRNBENT STEYPA SNID Í UNDIRSTÖÐUR 1:20


SNID A-A

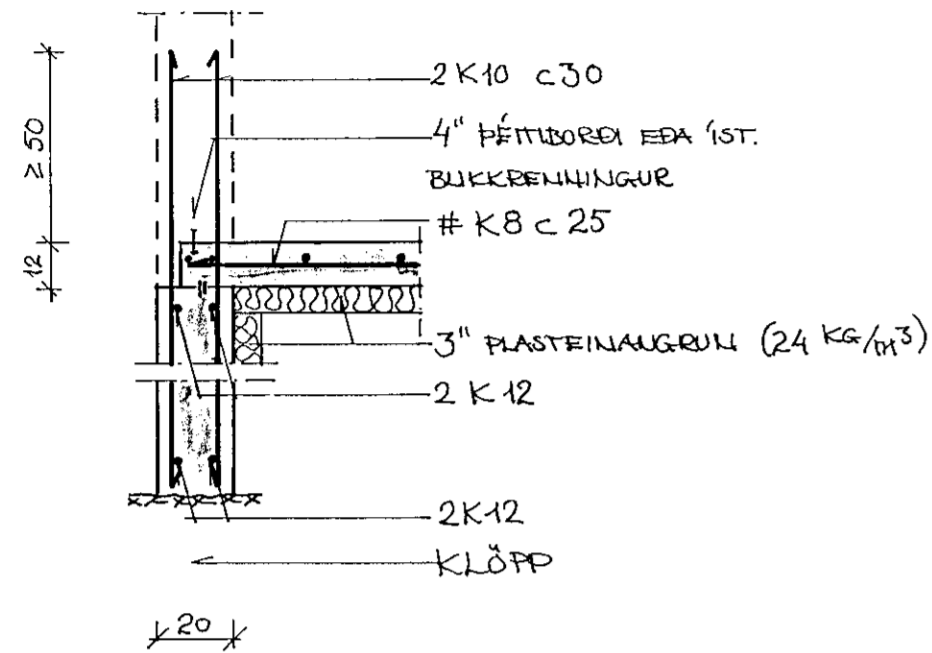


SNID B-B

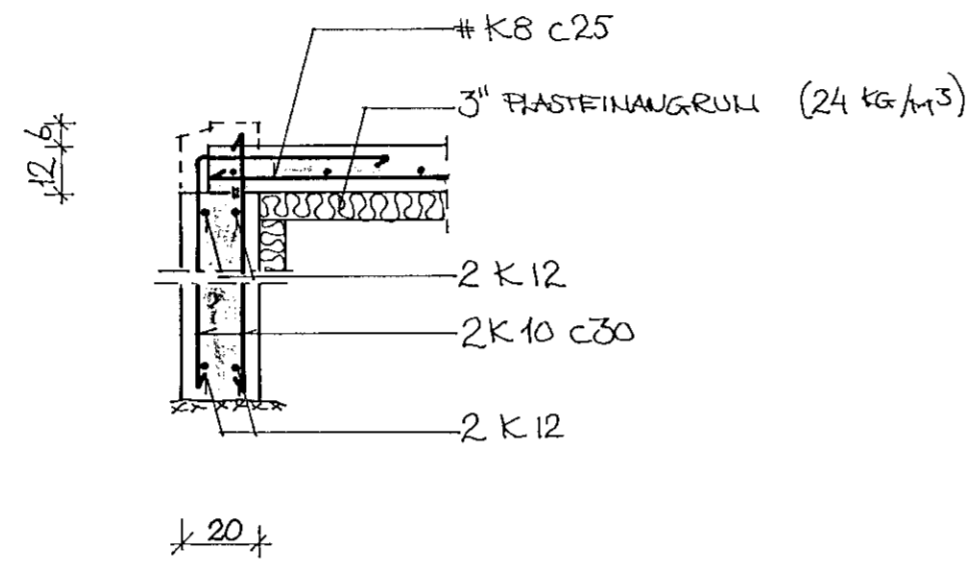


SNID C-C

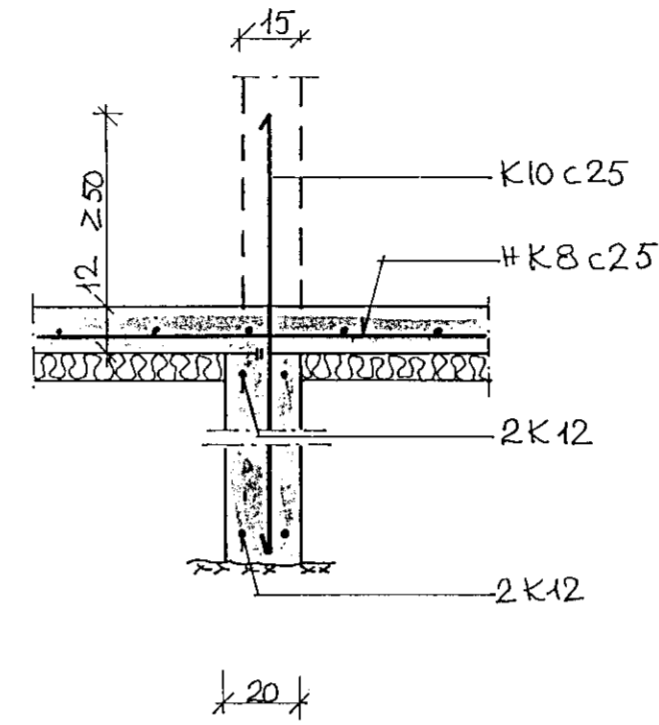

SNID D-D

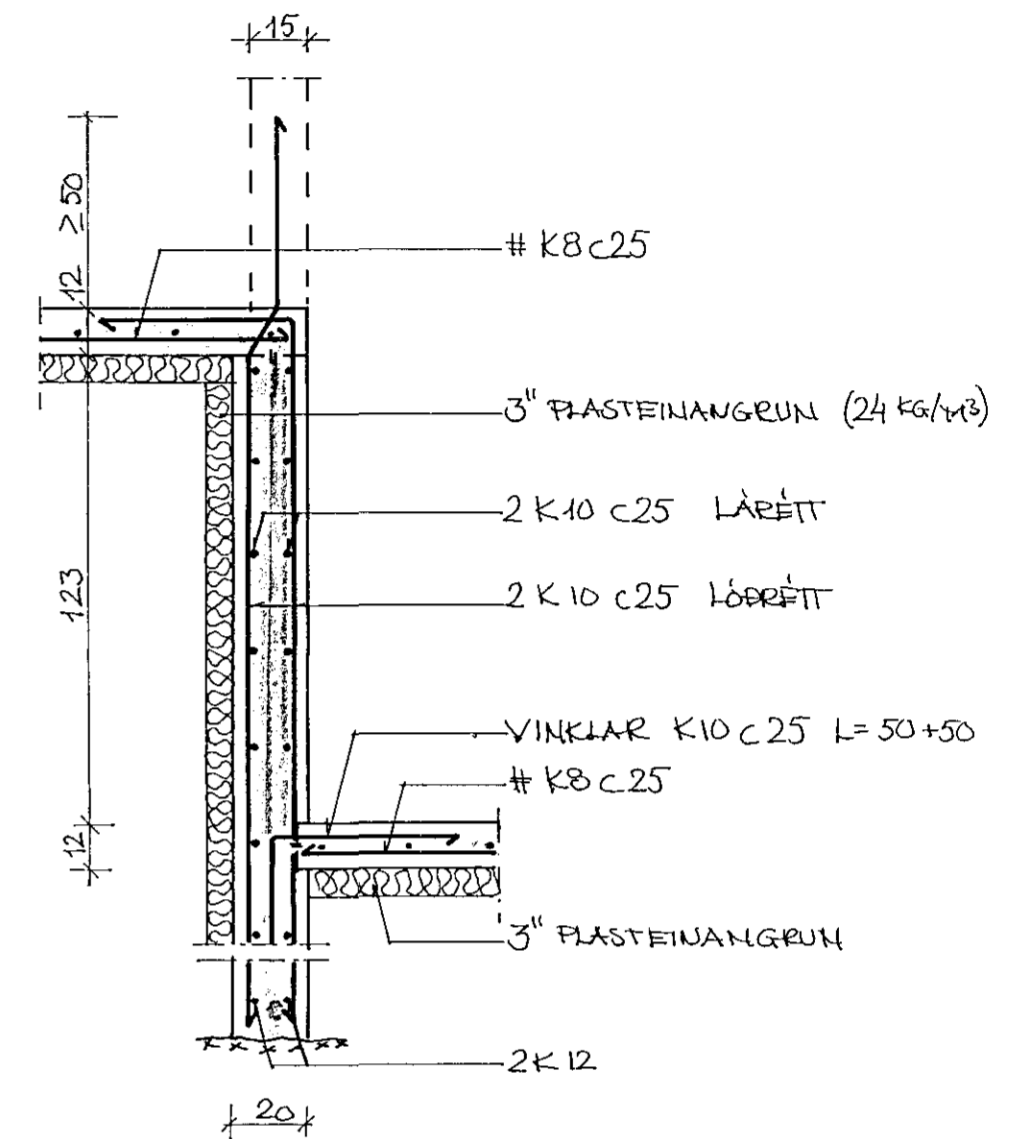


SNID E-E

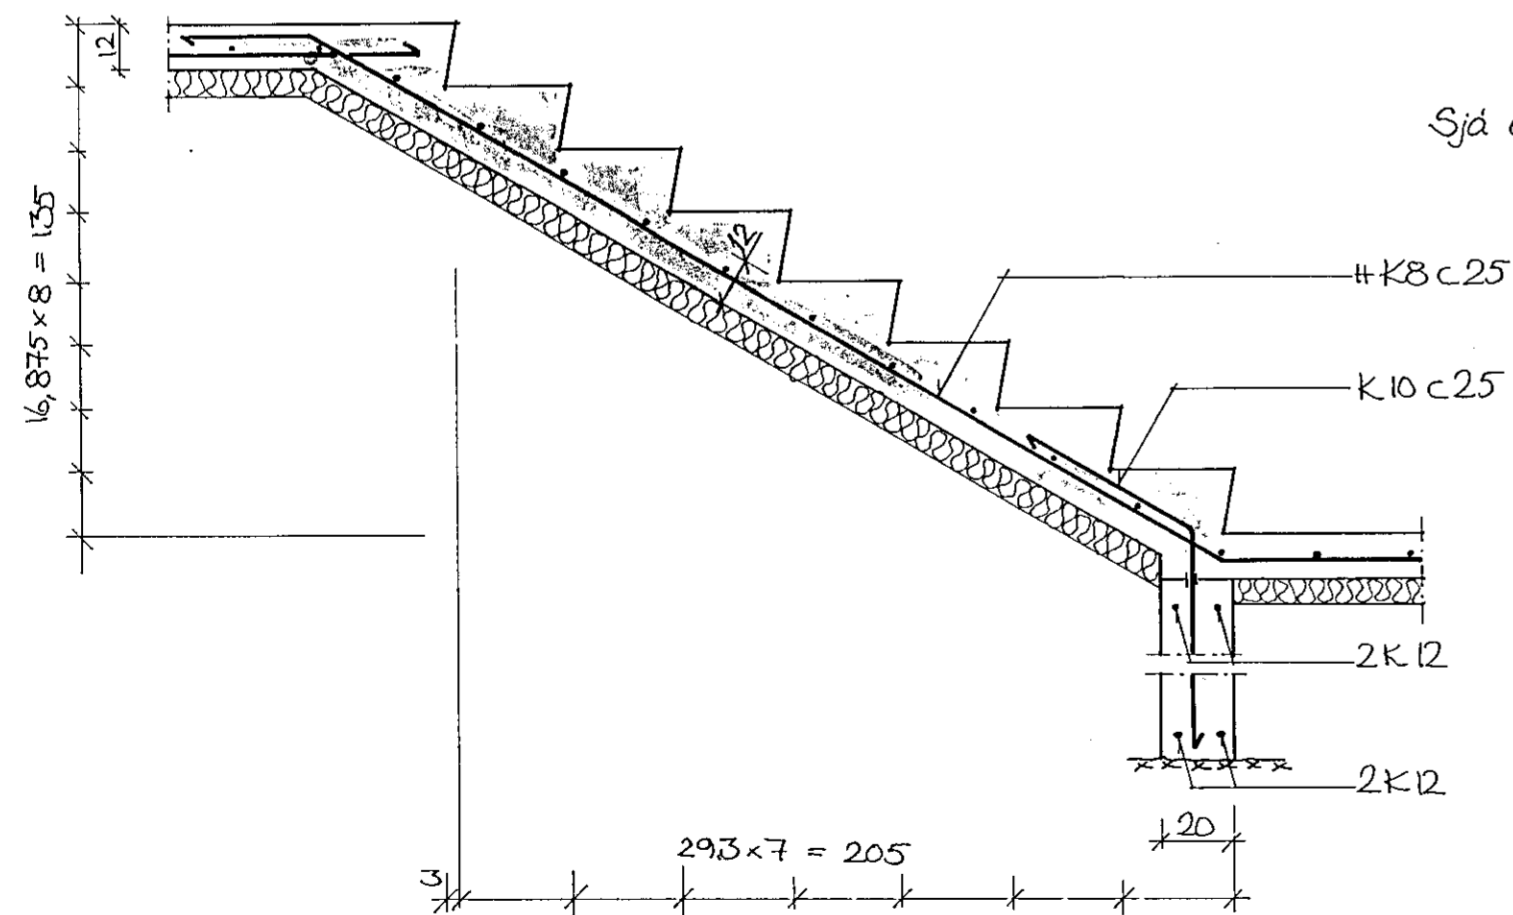


Sjá einnig skýringar V11.1.1.

SNID FF

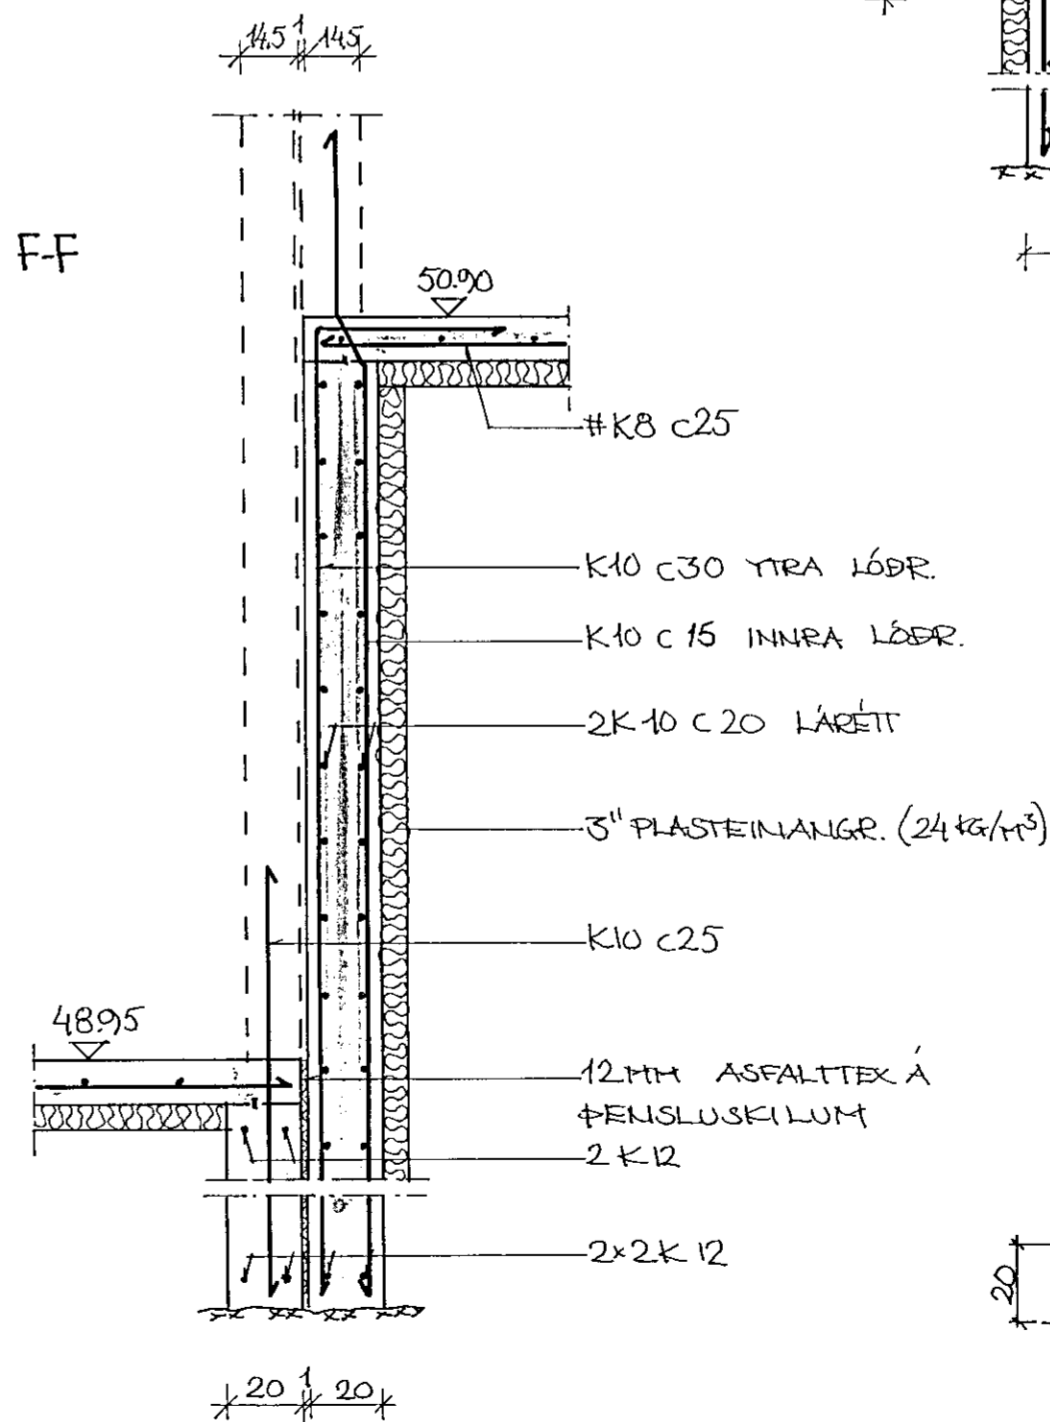

SNID G-G

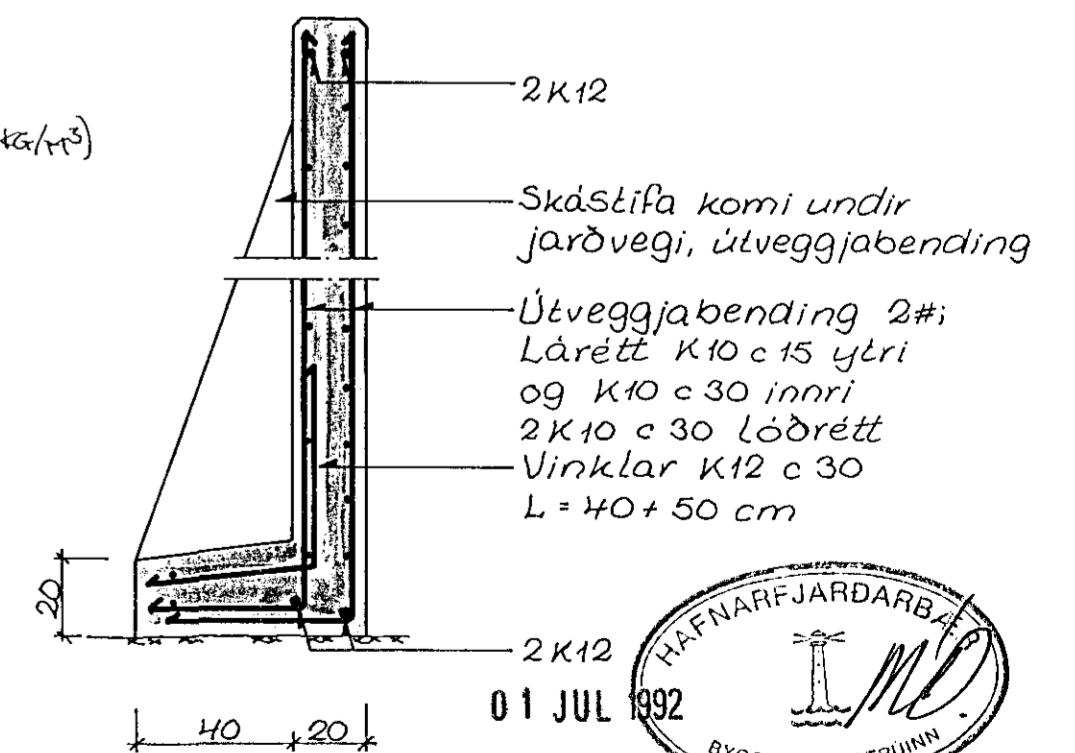

Snid G' er spegilmynd

KRISTJÁN S. GUDMUNDSSON  
verkfræðingur FVFÍ  
Snorrabraut 81 s.18293

K.S.G. BREYTT 29 JÚNÍ 92

VERKEFNI KLUKKUBERG 16-18

HEITI JÄRNBENT STEYPA: SNID Í UNDIRSTÖÐUR

M. 1:20

T. KSG

R. KSG

DAGS. JÚLÍ 1991

NR.

V 11.1.3

