


JÁRNBENT STEYPA LOFT YFIR NEDRI HÆÐ GRUNNMYND 1:50

Notálag er 2,5 kN/m² (250 kg/m²).

Plötubykkt er 16 og 18 cm, Svalir 20 cm
og Stigabak 15 cm.


Ath! Undir gluggum á hæðinni
kemur útveggjábending

táknar vinkla úr veggjum
og í efri brún platna K10 c 30
L = 50+50 cm.

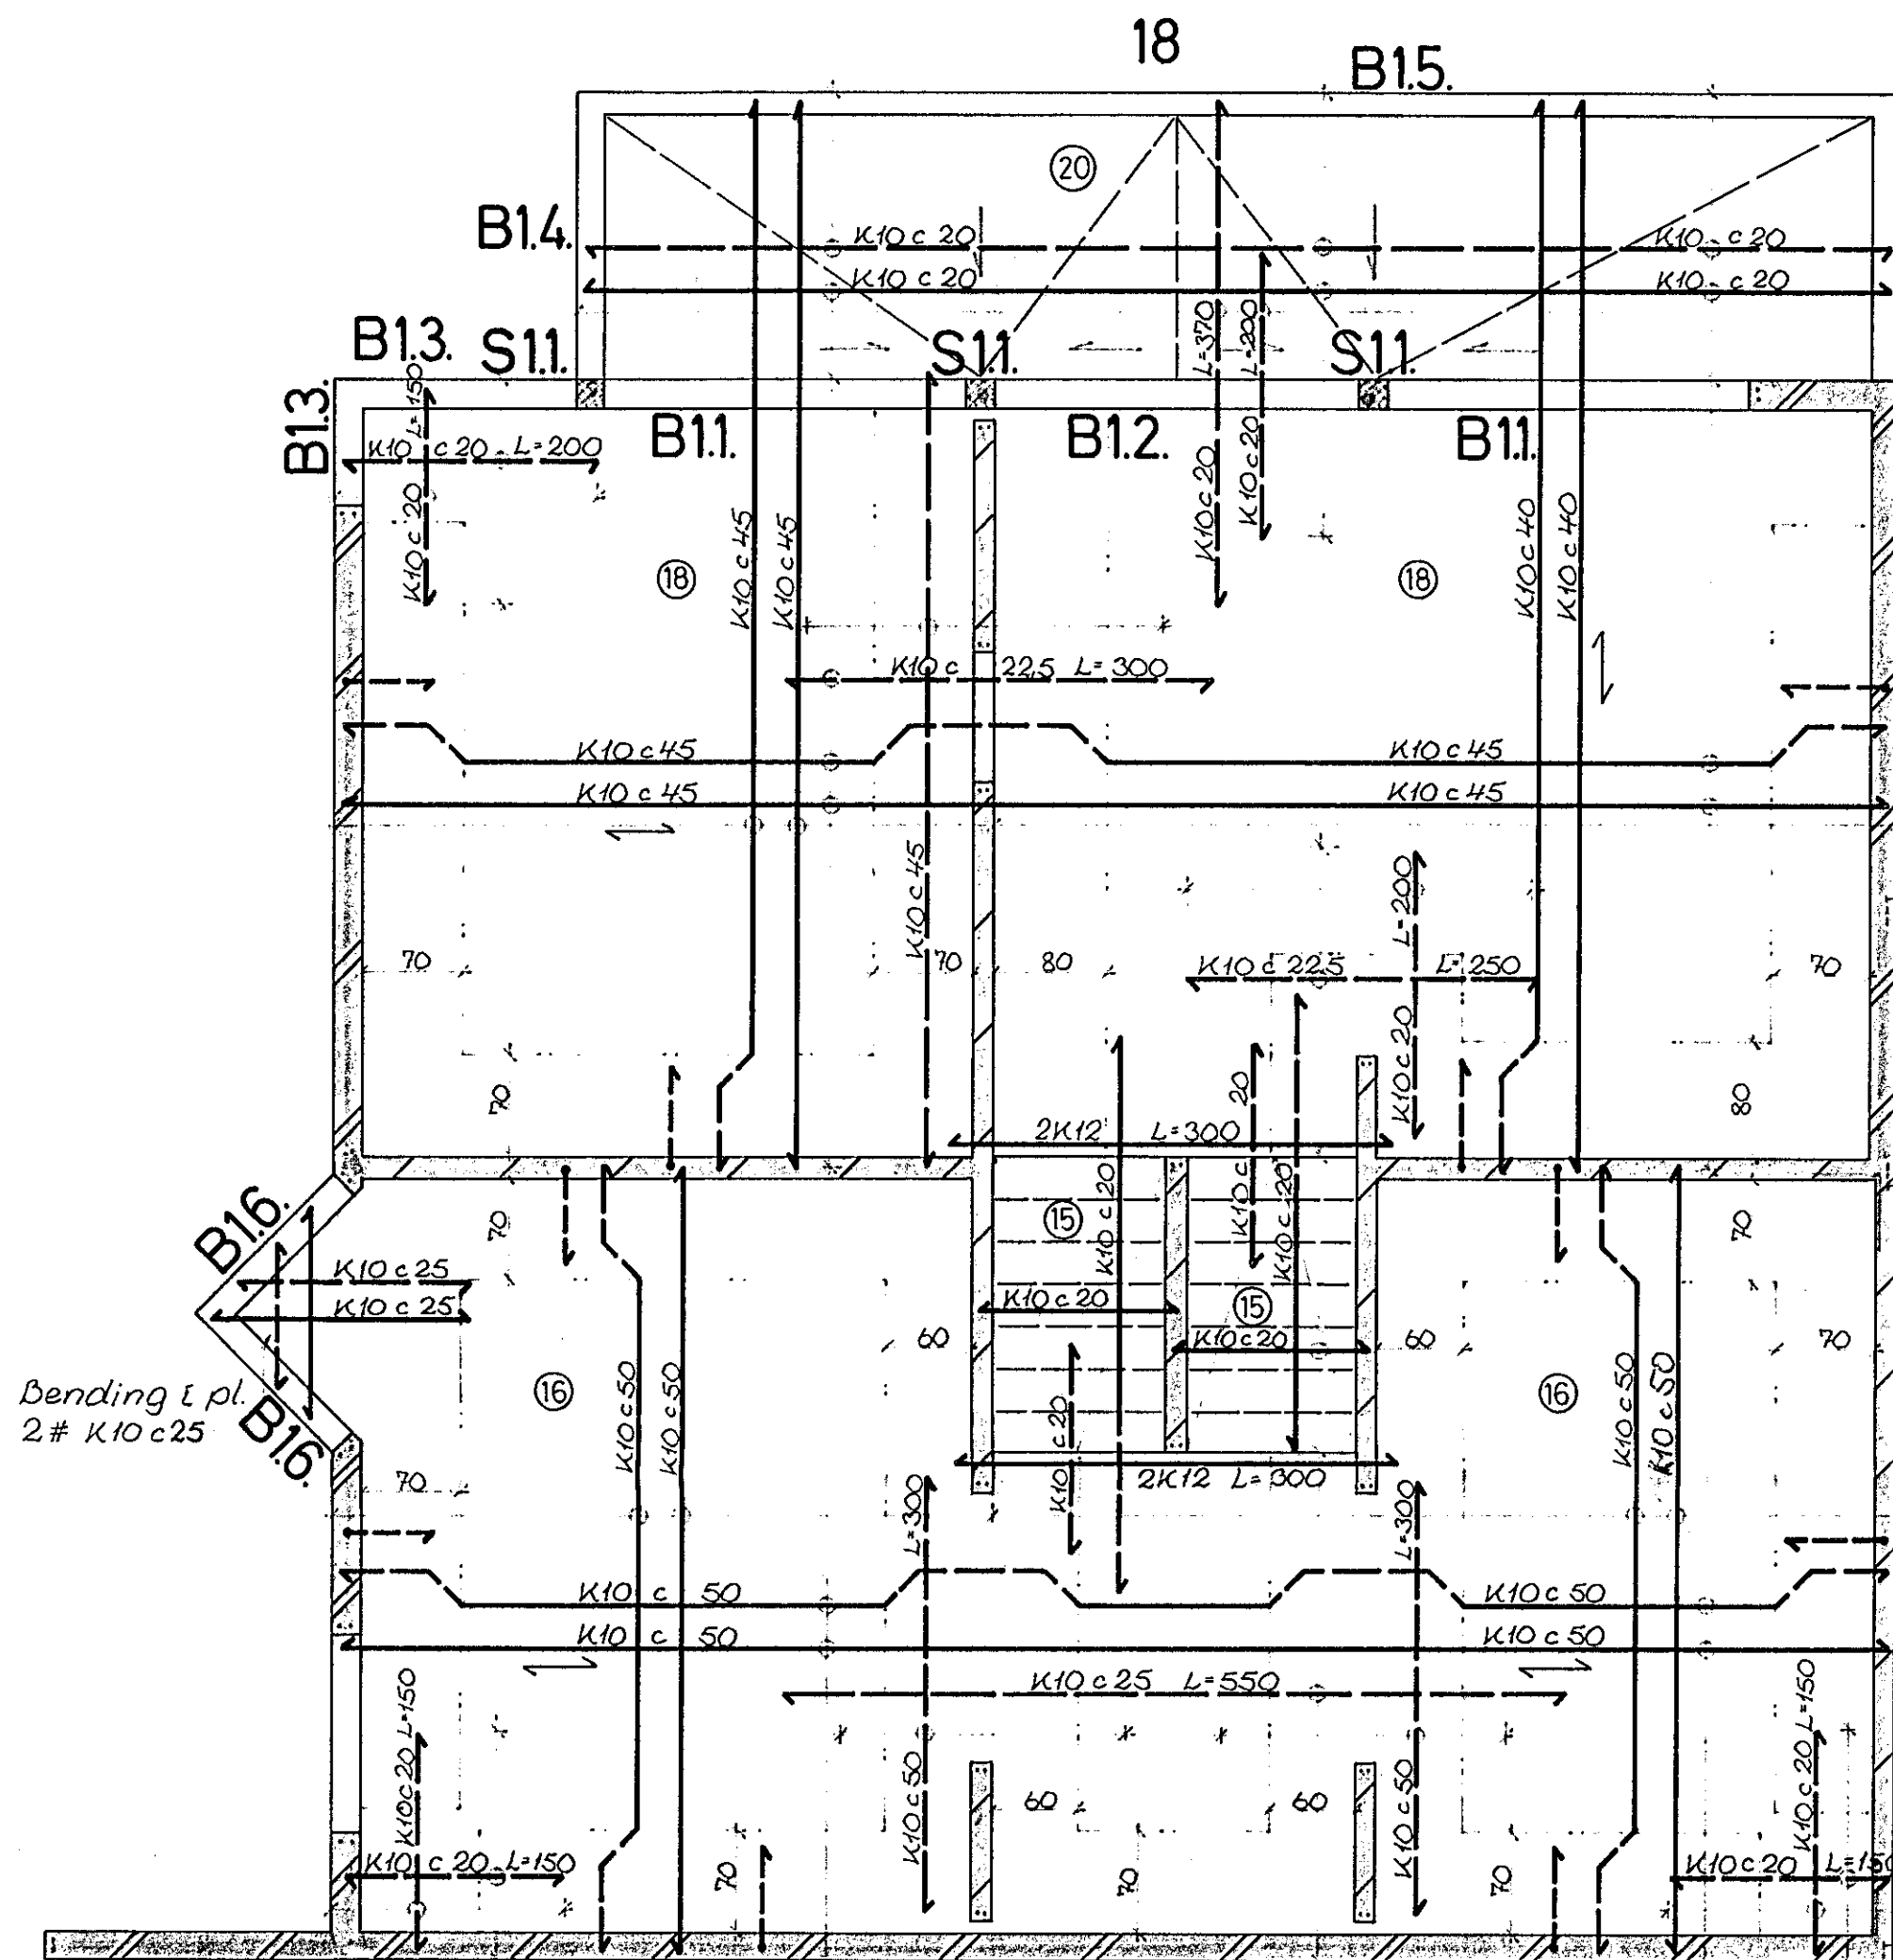

Bending í pl.
2# K10 c 25

b penslupéttlistar,
í svólum og húsi

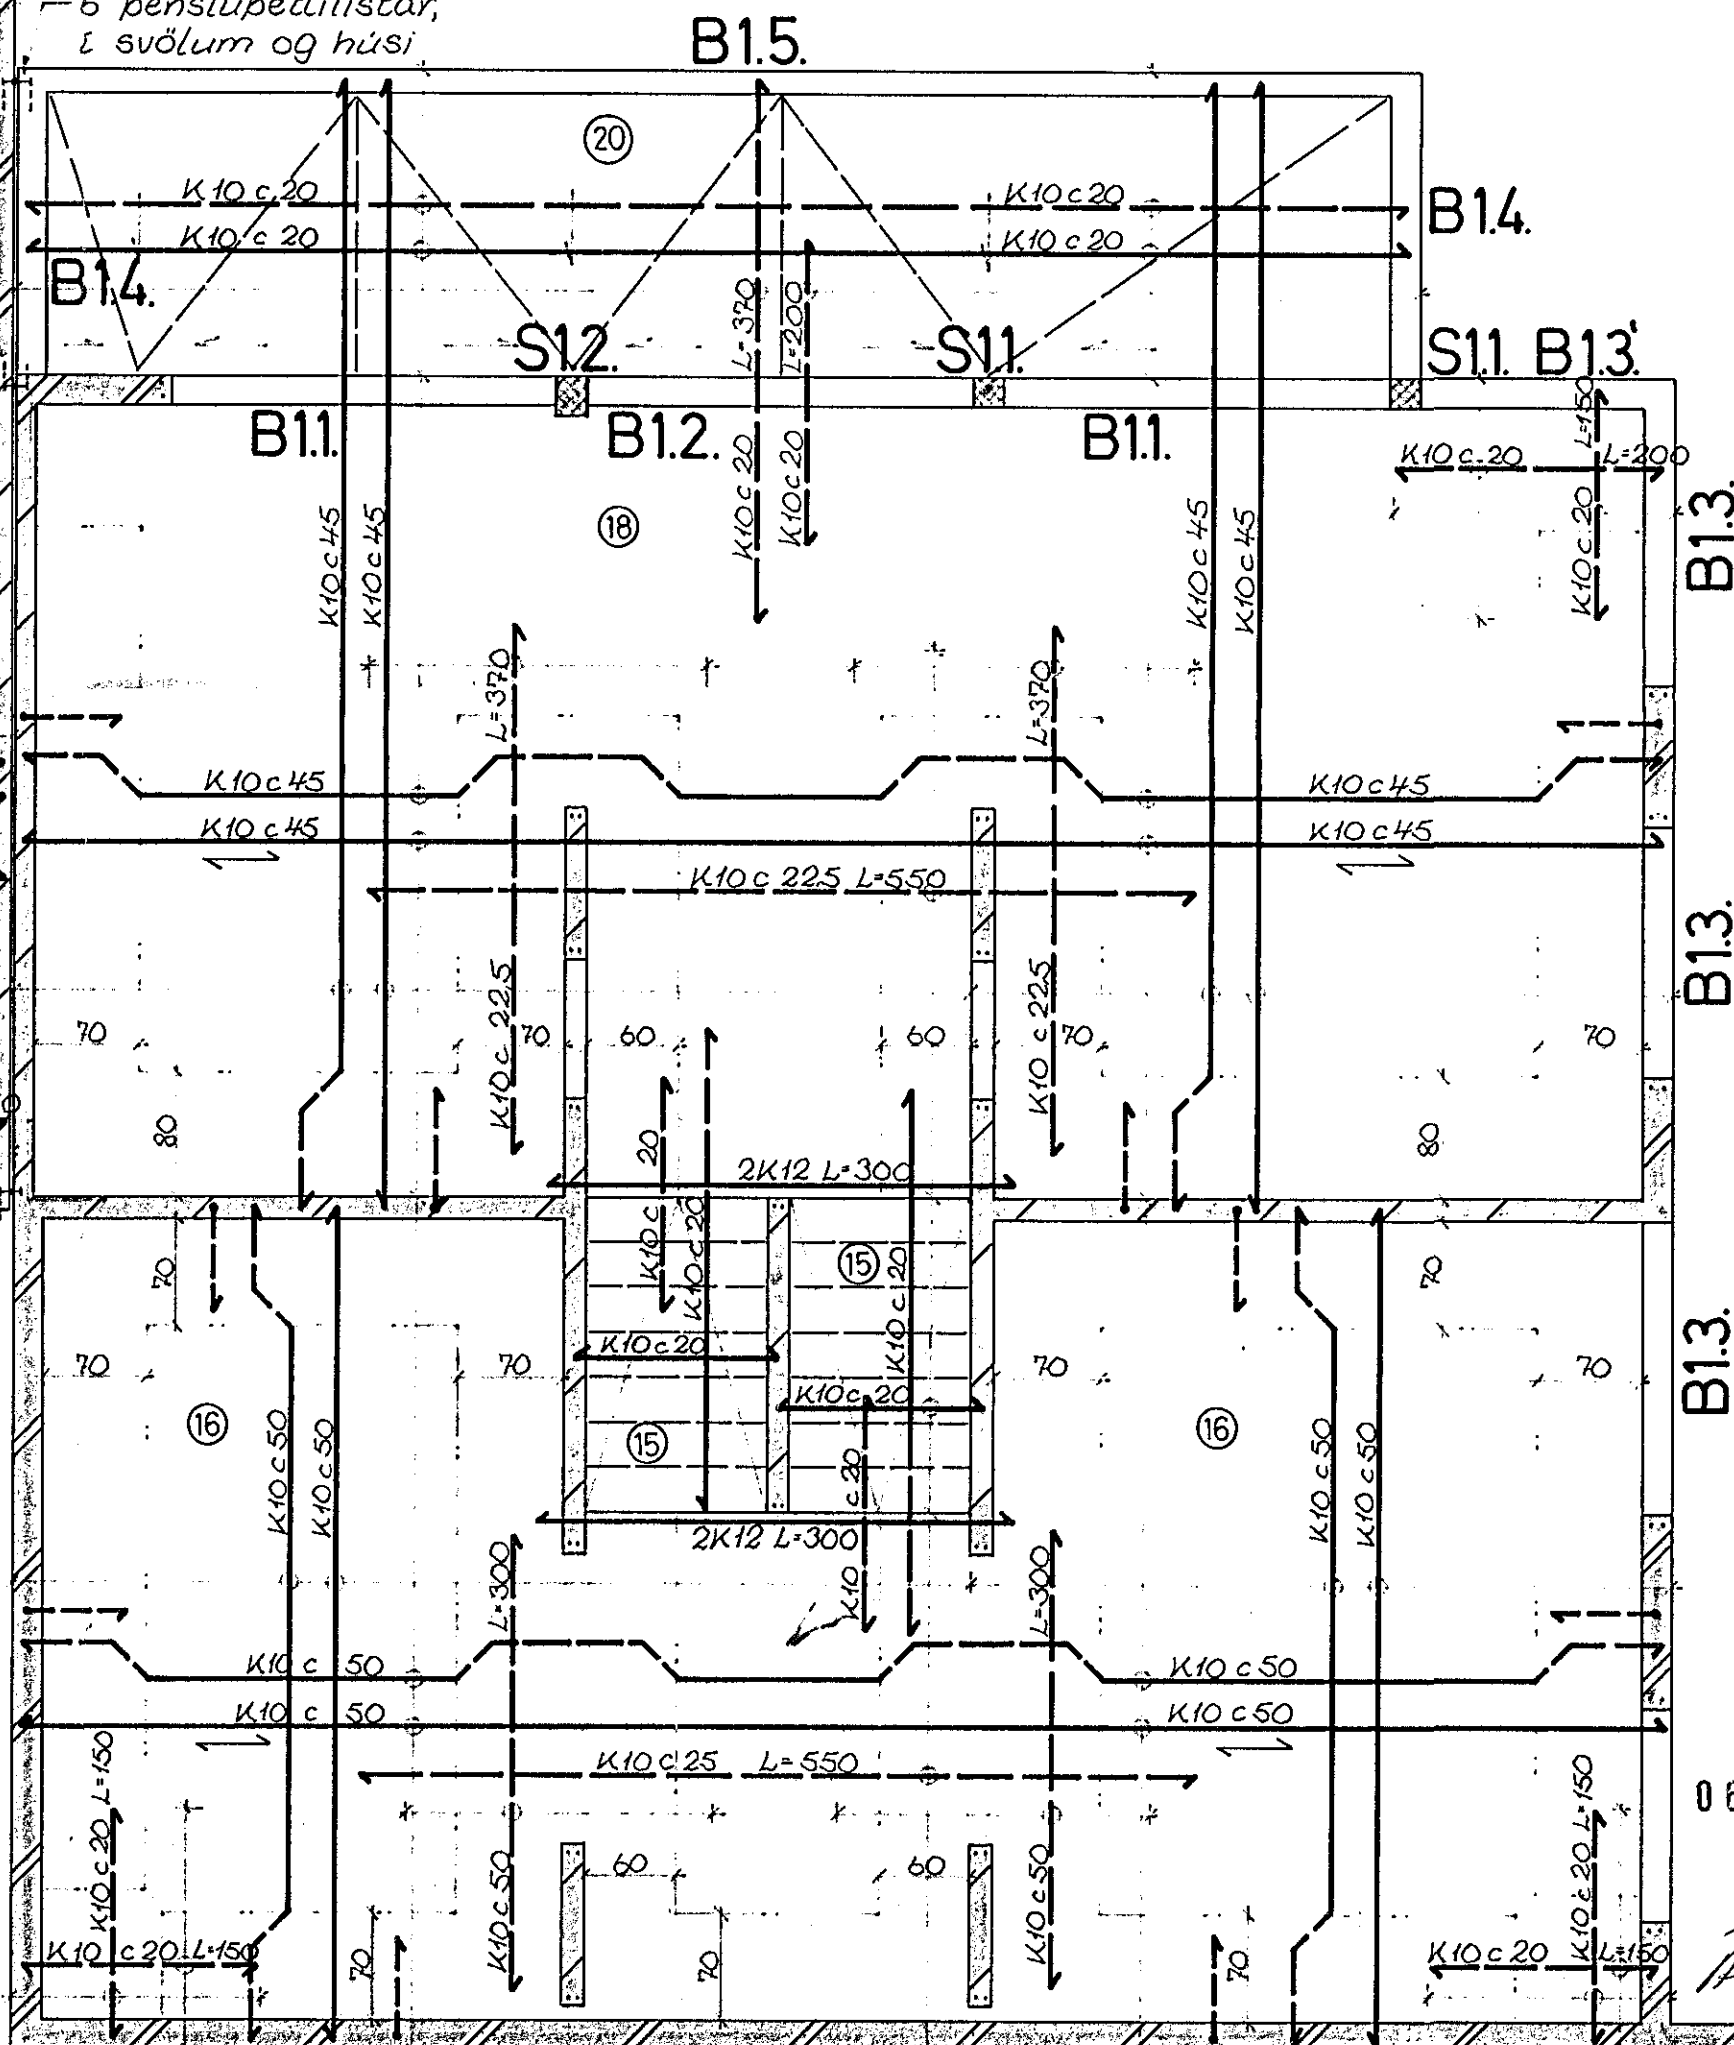

b penslupéttlisti
Á pensluskil kemur
12 mm asfalttex

SKÝRINGAR:

táknar útveggjábendingu 2#;
K10 c 15 ytri, K10 c 30 innri lárétt
2 K10 c 30 lóðrétt

táknar innveggjábendingu #;
K10 c 25 lárétt og lóðrétt

Punktur á grunnmynd tákna lóðrétt K12
járn L = 330 cm.

Bitar og súlur, sjá bl. VII.1.5.

táknar stefnu nedri járna í járnagrind.
Varðandi göt og raufar vístast til gataplans.

Ef stigar eru steyptir eftir á skal gera
ca. 3 cm sæti í vegg og isteypa tengjarn
2 K10 c 20 L = 40 cm.

Sjá einnig skýringar á bl. VII.1.1.

K.S.G. BREYTT 29. JÚNÍ '92

KRISTJÁN S. GUÐMUNDSSON
verkfræðingur FVFÍ
Snorrabraut 81 s. 18293


Kristján S. Guðm.

VERKEFNI KLUKKUBERG 16-18 HAFNARFÍ.
HEITI JÁRNB. STEYPA: LOFT YFIR NEDRI HÆÐ

M. 1:50
T. K.S.G.
R. K.S.G.
DAGS. DES. '91

NR.

V11.1. 4

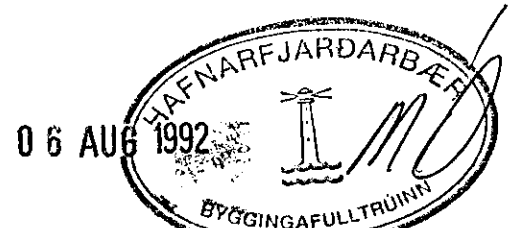

Áskilið eldri teikning og gildi.