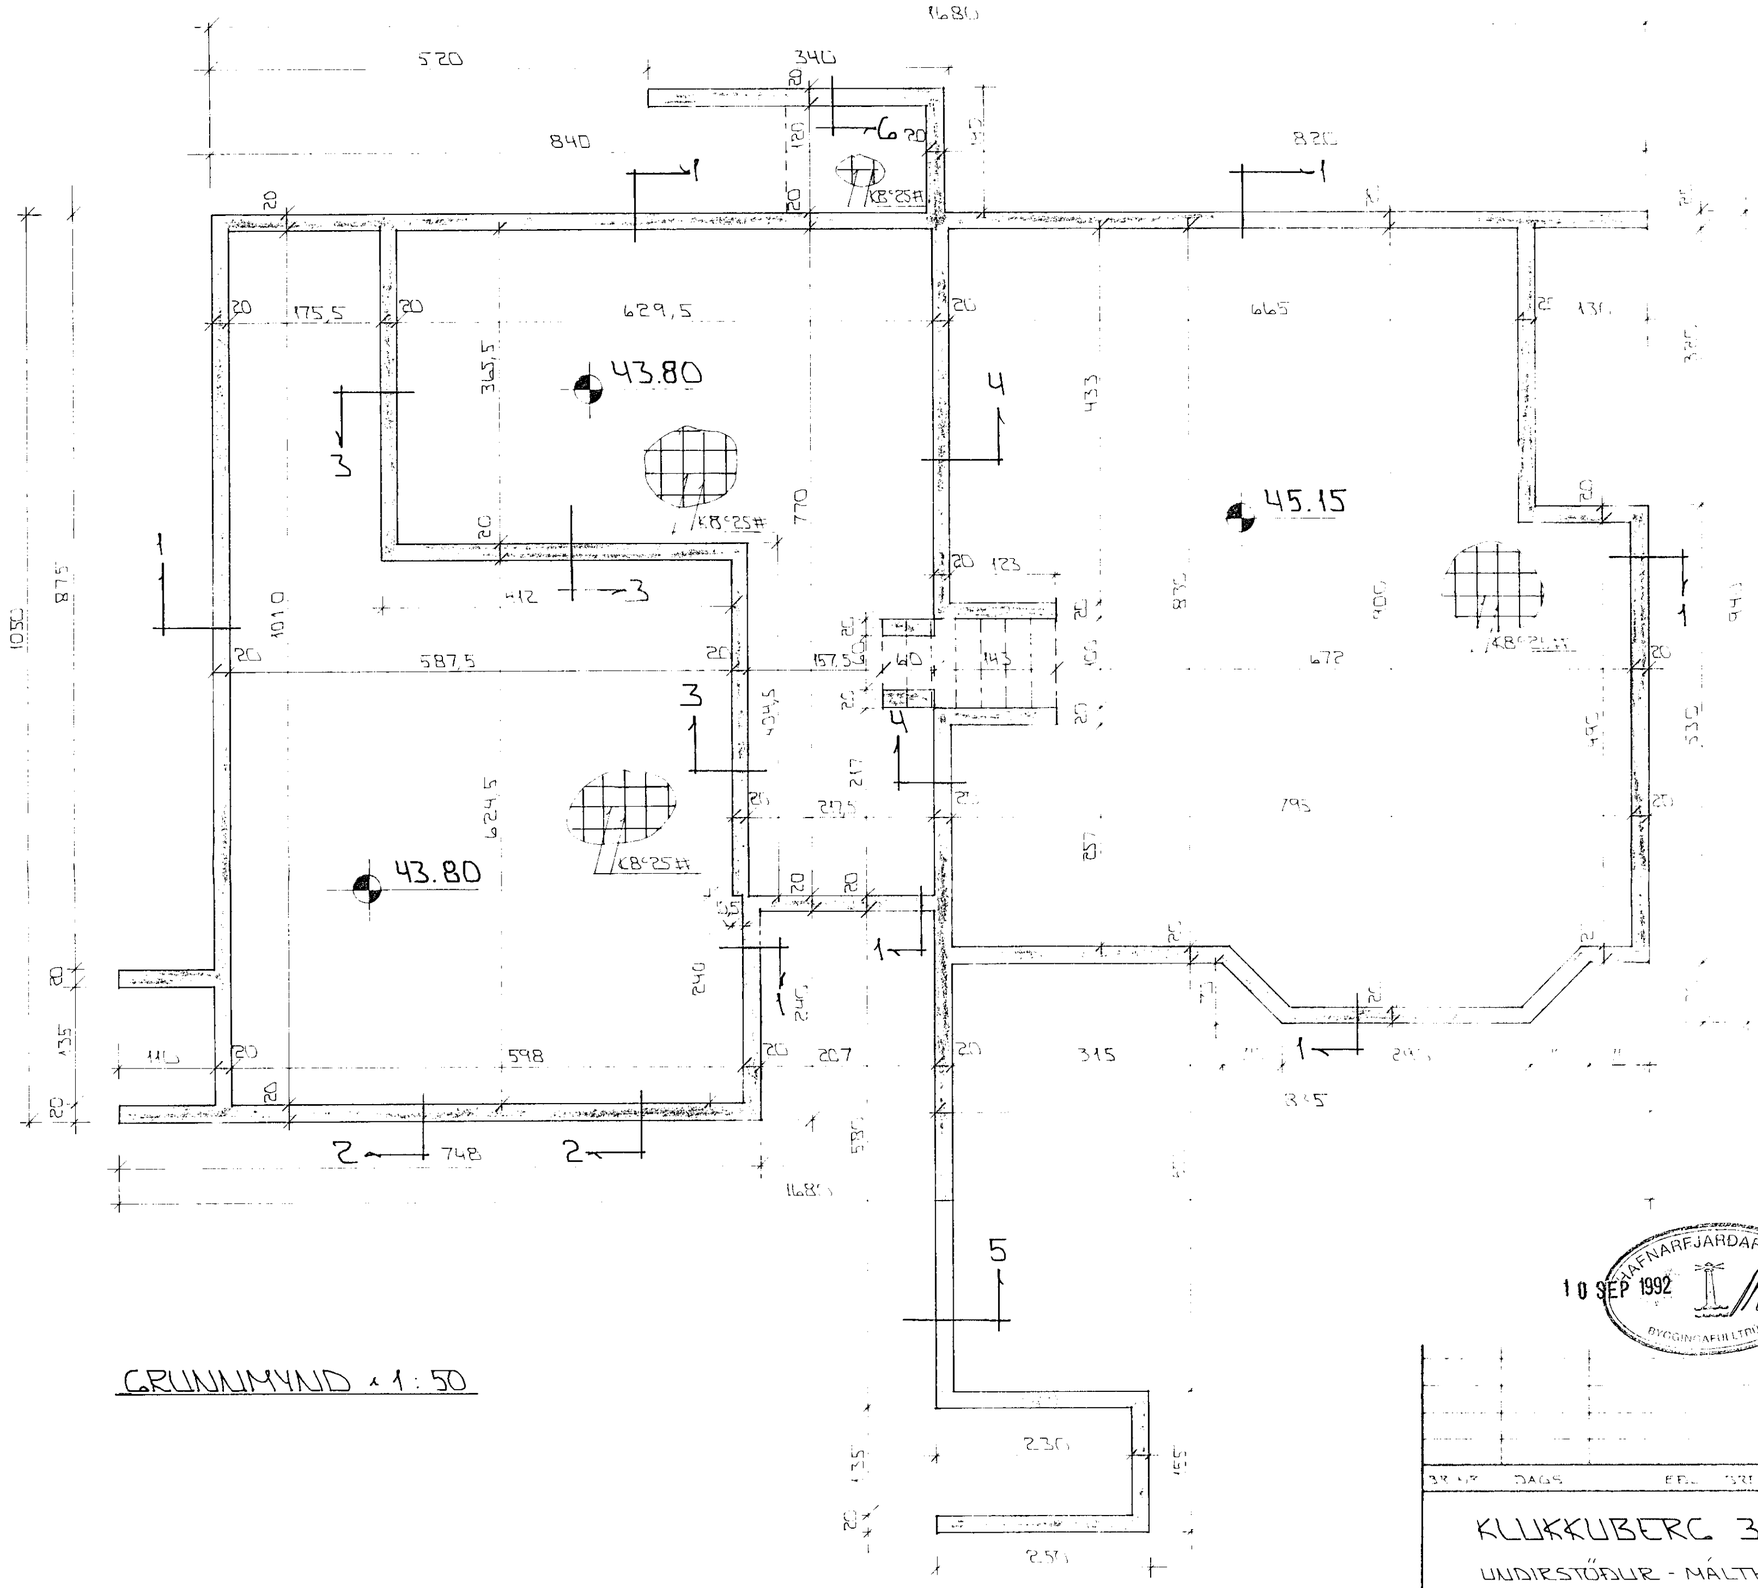

GRUNNMYND - 1 : 50

STEYPA:

S > 250
VS ≤ 0.5
LOFT ≥ 6%
SEMENT ≥ 300 KG/M³

HAFNARFJARÐARBÆR
10 SEP 1992
BYGGINGAFULLTRÚINN

KLUKKUBERG 3 HAFNARFIRÐI	DAGS. SEPT '92
UNDIRSTÖÐUR - MÁLTEIKN	TEIKN. GH
MKV. 1 : 50	VERK NR. 9249
SIGURÐUR ÞORLEIFSSON TÆKNIFRÆÐINGUR FTÍ	BLAÐ NR. 1 - 02
STRANDGATA 11 HAFNARFIRÐI SÍMI 54151 / 54255	