


SJÁ SÉRSENIÐ Á TEIKNINGU B-I

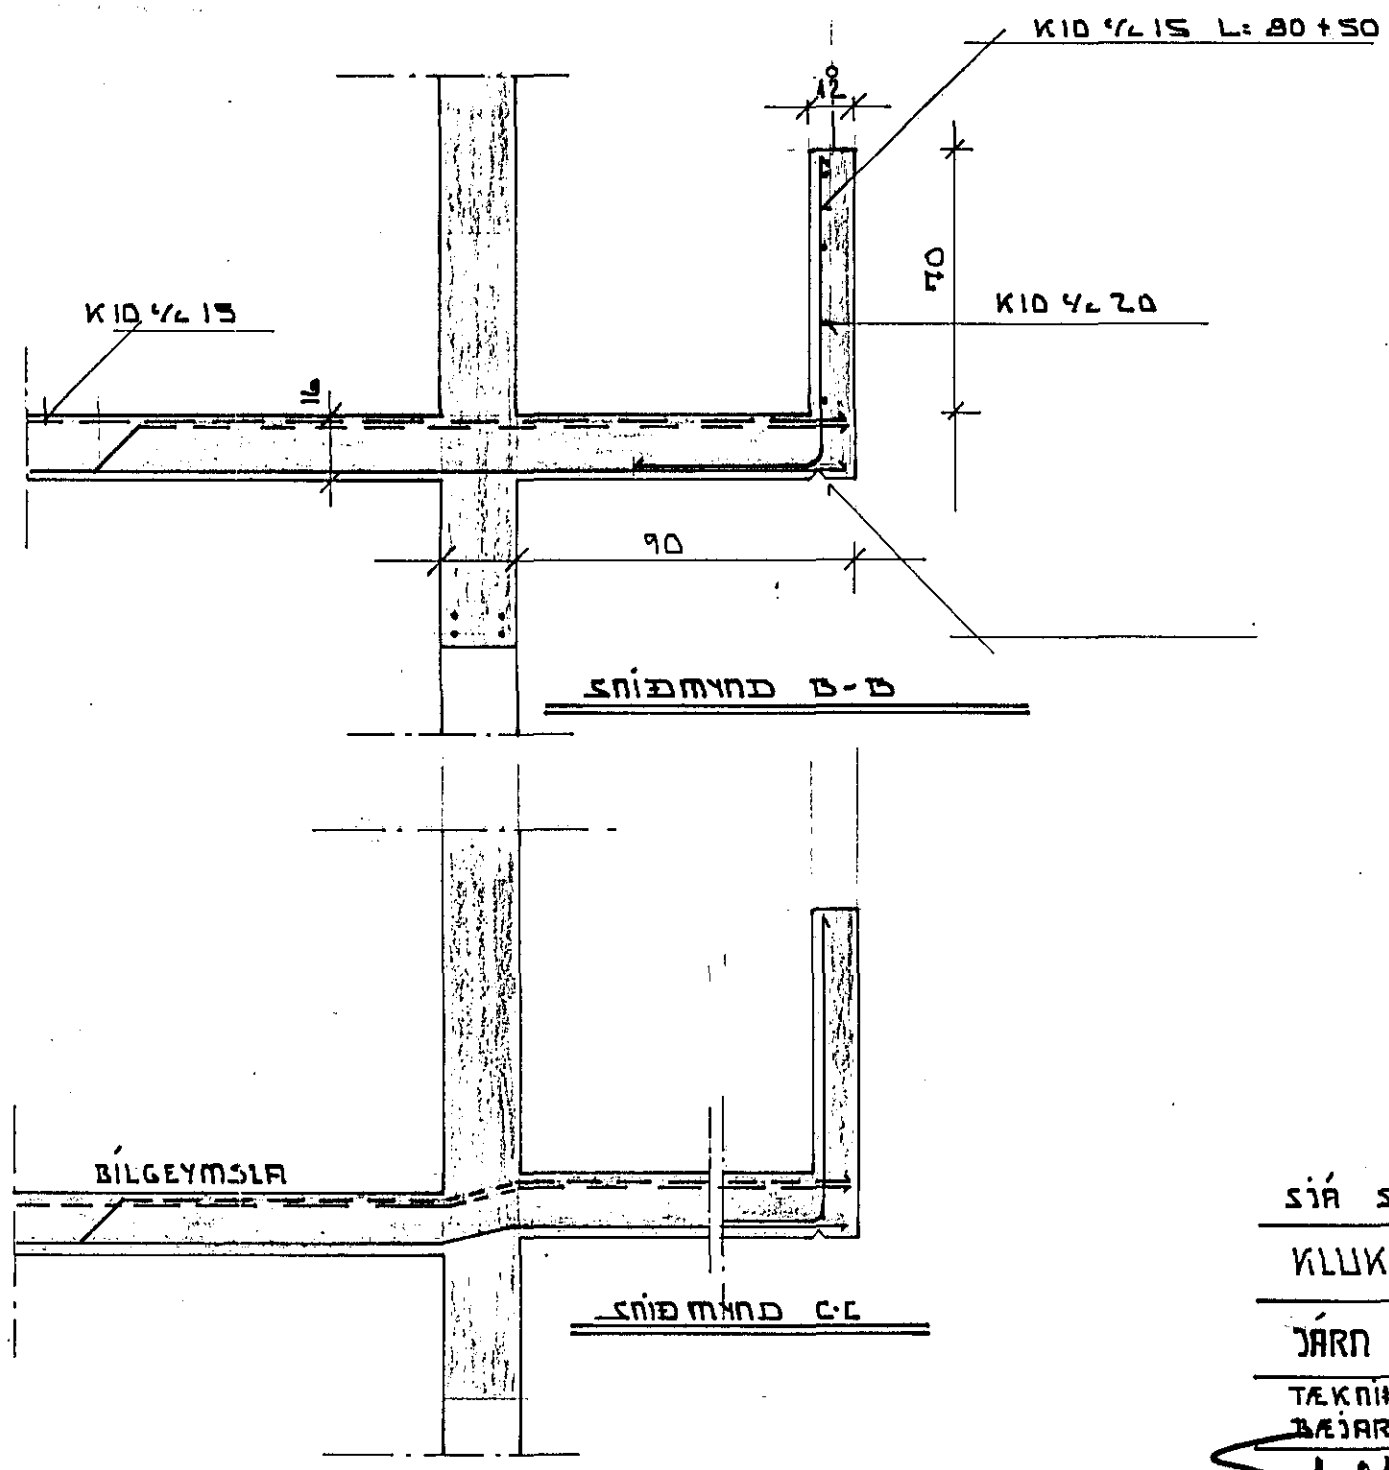

SJÁ SKÝRINGAR Á TEIKNINGU B-I L-I	MÁÍ 1990
KLUKKUBERG 4 HAFNARFJÖRÐUR	MÆLIKYRÐI
JÄRN Í PLÖTU YFIR NEÐRI HÆÐ	1:50 1:20
TEIKNINGURSTA SVEINS KARLSSONAR TFI	TEIKNING
HAERAR HRAUNI 220 HAFNARFJÖRÐUR	B-II

Sveinn Halmarsson