

SKÝRINGAR.


ALLAR MÁLSETNINGAR ERU Í CM.
 HÆDARKÖTAR ERU Í M.
 TIMBUR Í SPERRUR ER T20.
 ALLAR FESTINGAR SKULU VERA GALVANISERADAR.
 ALLT TIMBUR SEM LEGGST AD EDA Í STEINSTEYPU SKAL FUAVERJA MEÐ C-TOX EDA SAMBÆRILEGU, TVÆR UMFERDIR. SPERRUENDA SKAL FUAVERJA MINNST 20 CM INNFYRIR VEGG.

ÞAK SKAL EINANGRA MED 20 CM EINANGRUN (STEINULL, LÉTTULL).
 RAKAVARNARLAG SKAL VERA ÞOLPLAST EDA STERKUR ALPAPPÍR MED RAKANÖTSTÖÐU YFIR 500 PAM. OFAN Á EINANGRUN SKAL SETJA VINDÞÉTTAN PAPPÁ SEM EKKI MÁ VERA RAKAÞÉTTUR OG MED 20 SEM MESTA PAM-GILDI. VINDÞÉTTILAG SKAL VERA HEILT OG ÖROFID, ÞÉTT VID ÚTVEGGI MEÐ KÍTTI EDA Á ANNAN SAMBÆRILEGAN HÁTT.


RAKAVARNARLAG SKAL VERA HEILT OG SKAL RAFLÖGNUM OG ÖDRUM LÖGNUM KOMID FYRIR NEDAN ÞESS.

GANGA SKAL FRA LOFTUNARGÖTUM UM ÚTVEGGI ÞANNIG AD SNJÓFJUK KOMIST EKKI ÞAR UM.

FRÁGANÐUR ÞAKKANT. SJÁ TEIKNINGAR ARKÍTEKTS.

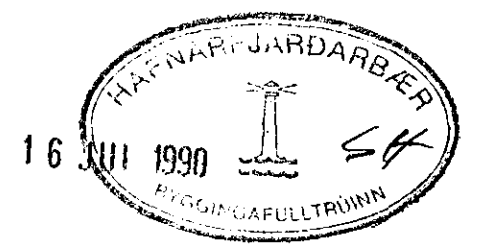

SNÍÐMYND A-A	16. Júlí 1990
SNÍÐMYND B-B	1:20
TEIKNINGAR	B-4

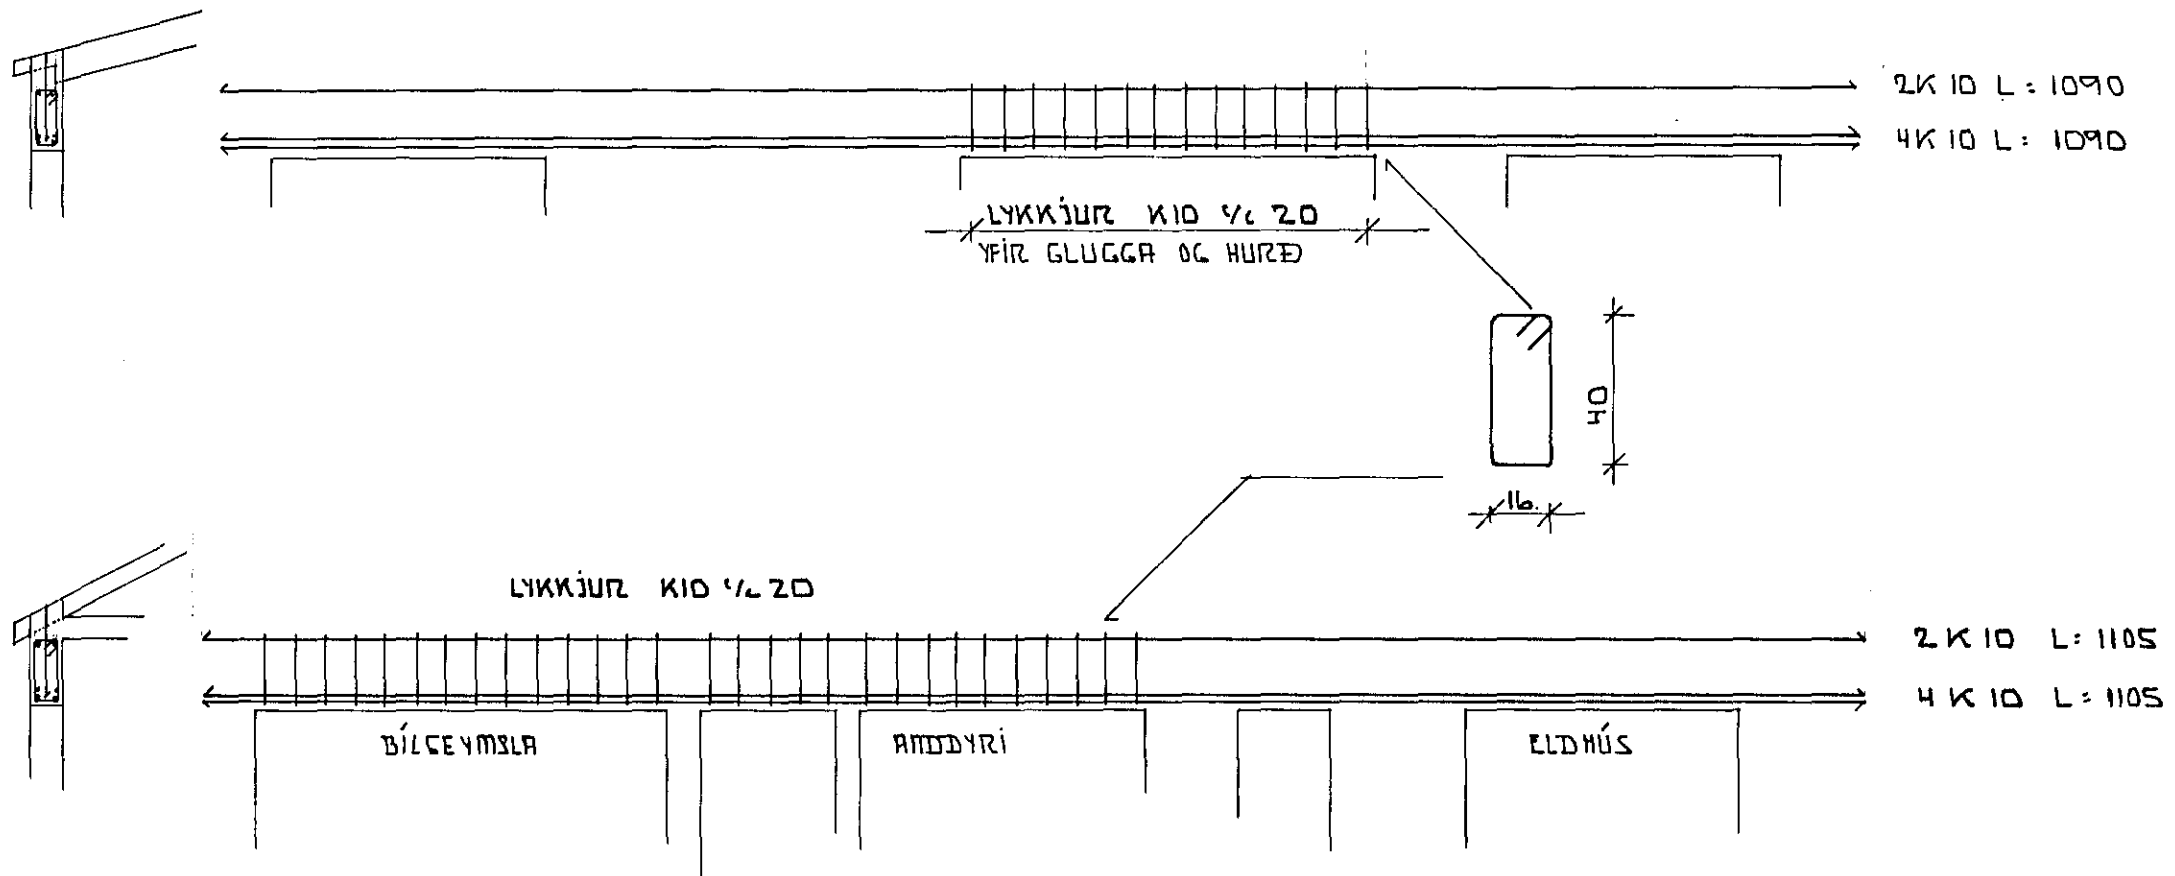

Sulín