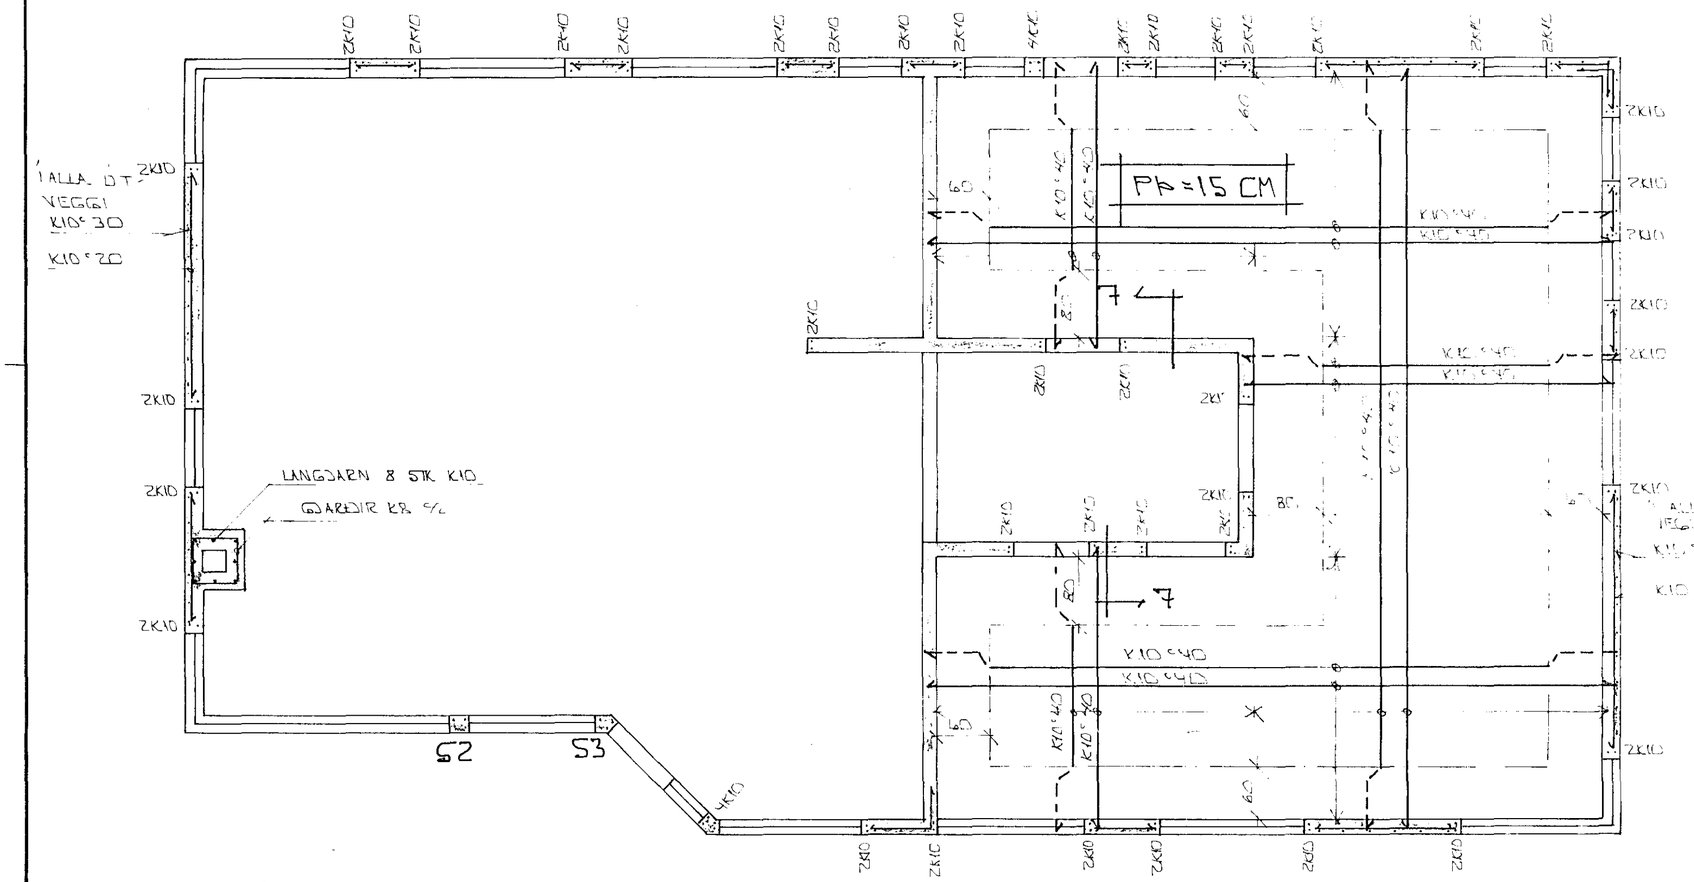

GRUNNMYND ~1:20

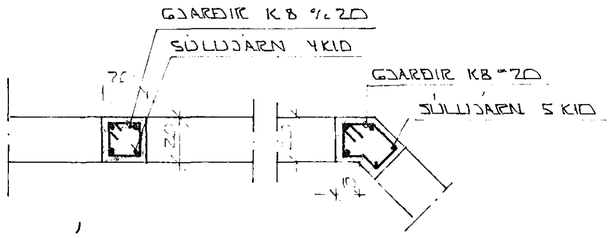

SNIÐ Í S2 ~1:20 OG S3 ~1:20

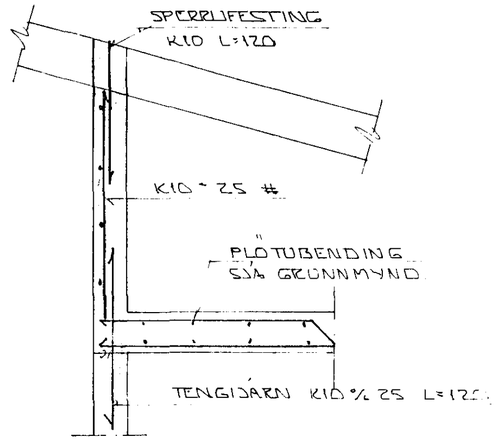

SNIÐ 7 ~1:20

SKÝRINGAR:

ALMENNAR SKÝRINGAR SJÁ BL.NR. 1-01

Í ALLA ÚTVEGGI KOMI
EINFÖLD GRIND, Í YTRI
BRUN: K10°30 LÓÐRETT
K10°20 LÁRETT

STEYPA:

S > 250
VS ≤ 0.5
LOFT ≥ 6%
SEMENT ≥ 300 KG/M³

HAFNARFJARÐARBÆR
02 SEP. 1992
BYGGINGAFULLTRÚINN

BR.NR	DAGS	EÐLI BREYTINGAR

KLUKKUBERG 7 HAFNARFIRÐI

BENDING VEGGJA Á EFRI H/ÉÐ
BENDING ÞAKPLÖTU

MÆLIKV. ~1:50 ~1:20

SIGURÐUR ÞORLEIFSSON TÆKNIFRÆÐINGUR FTFI
STRANDGÖTU 11 HAFNARFIRÐI SÍMI 54751/54255

DAGS: AG 95
HANNAÐ:
TEIKNAÐ:
VERK.NR. 9223
BLAÐNR. 1-05