




1. HAFNARFJÓRÐARBEIÐI  
 2. BENDING VEGGJA NEDRI HÆÐAR  
 3. BENDING PLÖTU YFIR NEDRI HÆÐ  
 4. HAFNARFJÓRÐARBEIÐI

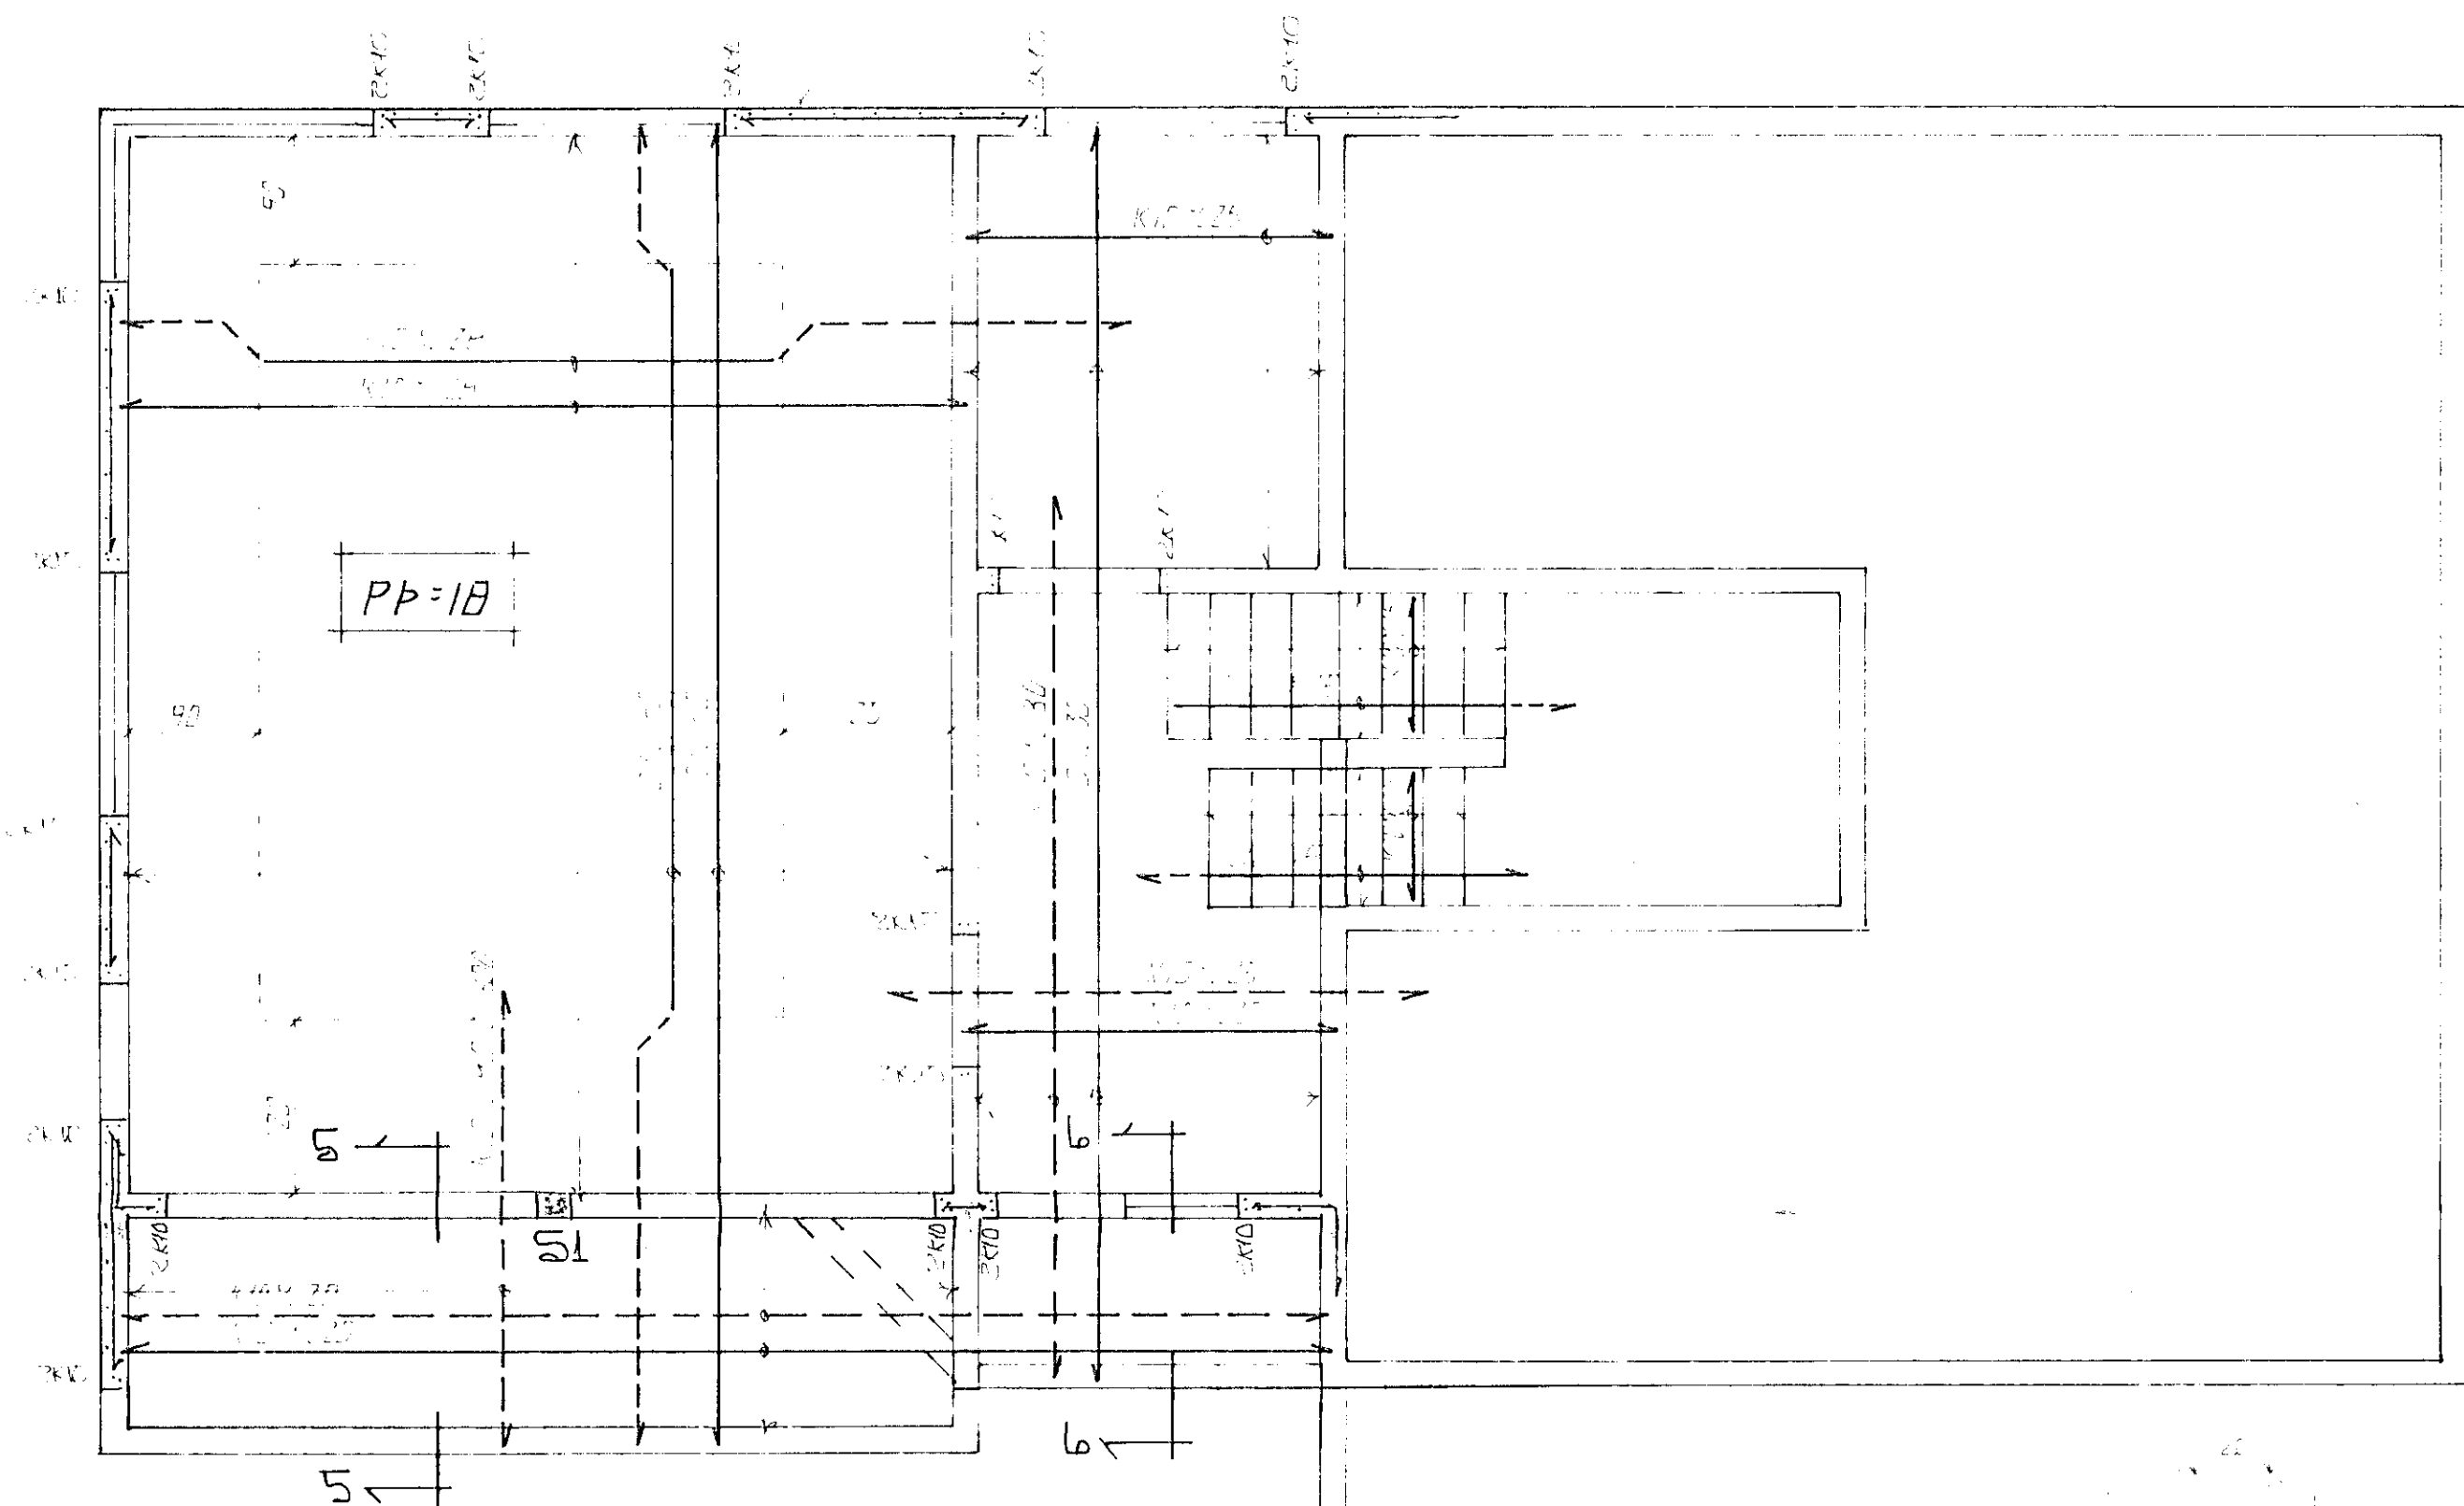


GRUNNMYND 1:50

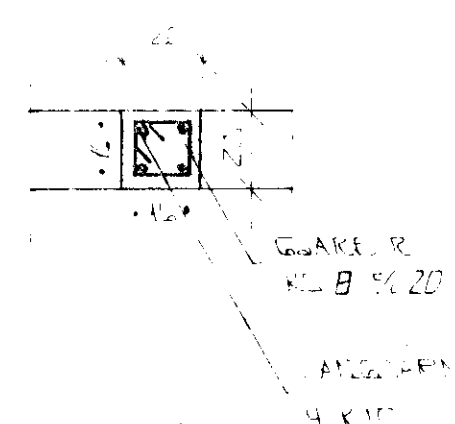


SNID Í SÚLU 1:20

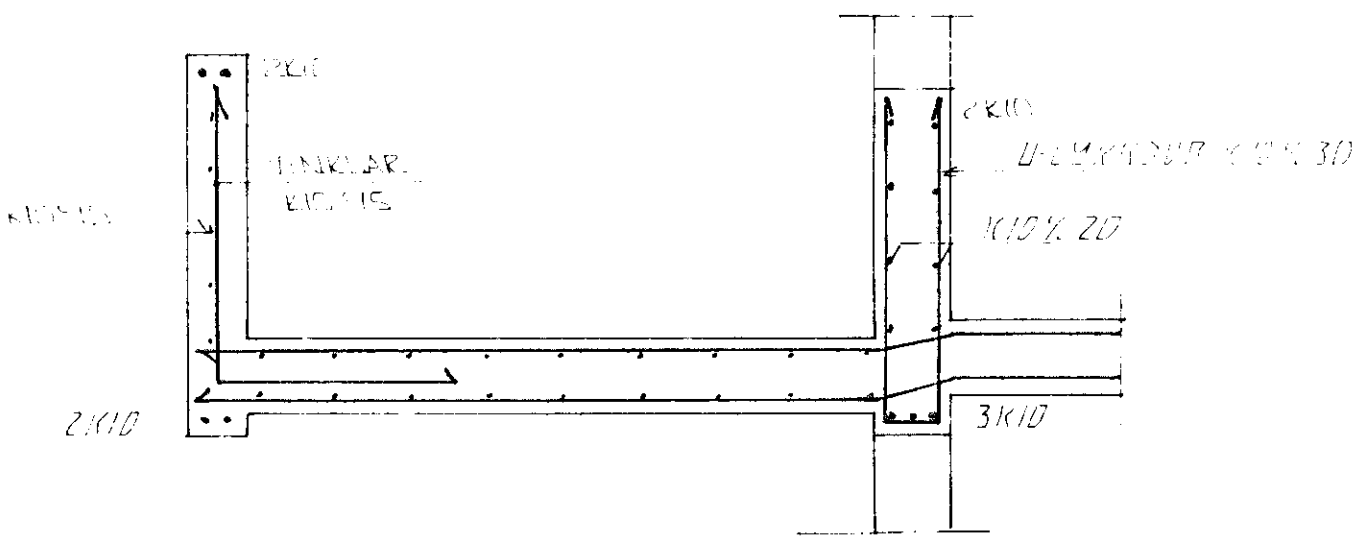

SNID 5 - 5 1:20

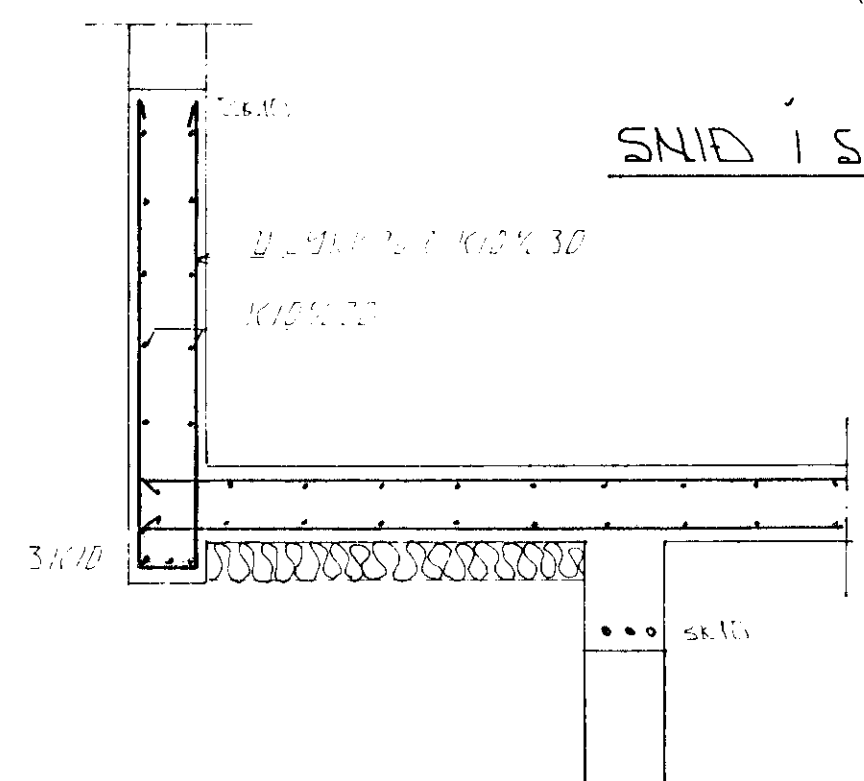

SNID 6 - 6 1:20

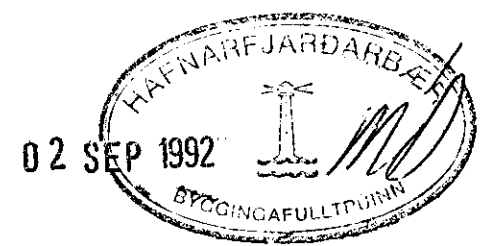

BR. NR.	DAGS	EDLI	BREYTINGAR	SIGN.
KLUKKUBERG 7 HAFNARFJÓRÐI BENDING VEGGJA NEDRI HÆÐAR BENDING PLÖTU YFIR NEDRI HÆÐ.				DAGS HANNAÐ TEIKNAD VERK NR. 9223
MÆLIKV. 1:50 1:20 SIGURÐUR ÞORLEIFSSON TEKNIFRÆÐINGUR F.T.F.I.				BLAD NR. 1-04
STRANDGÖTU 11 HAFNARFJÓRÐ SIMI 54751/54255				