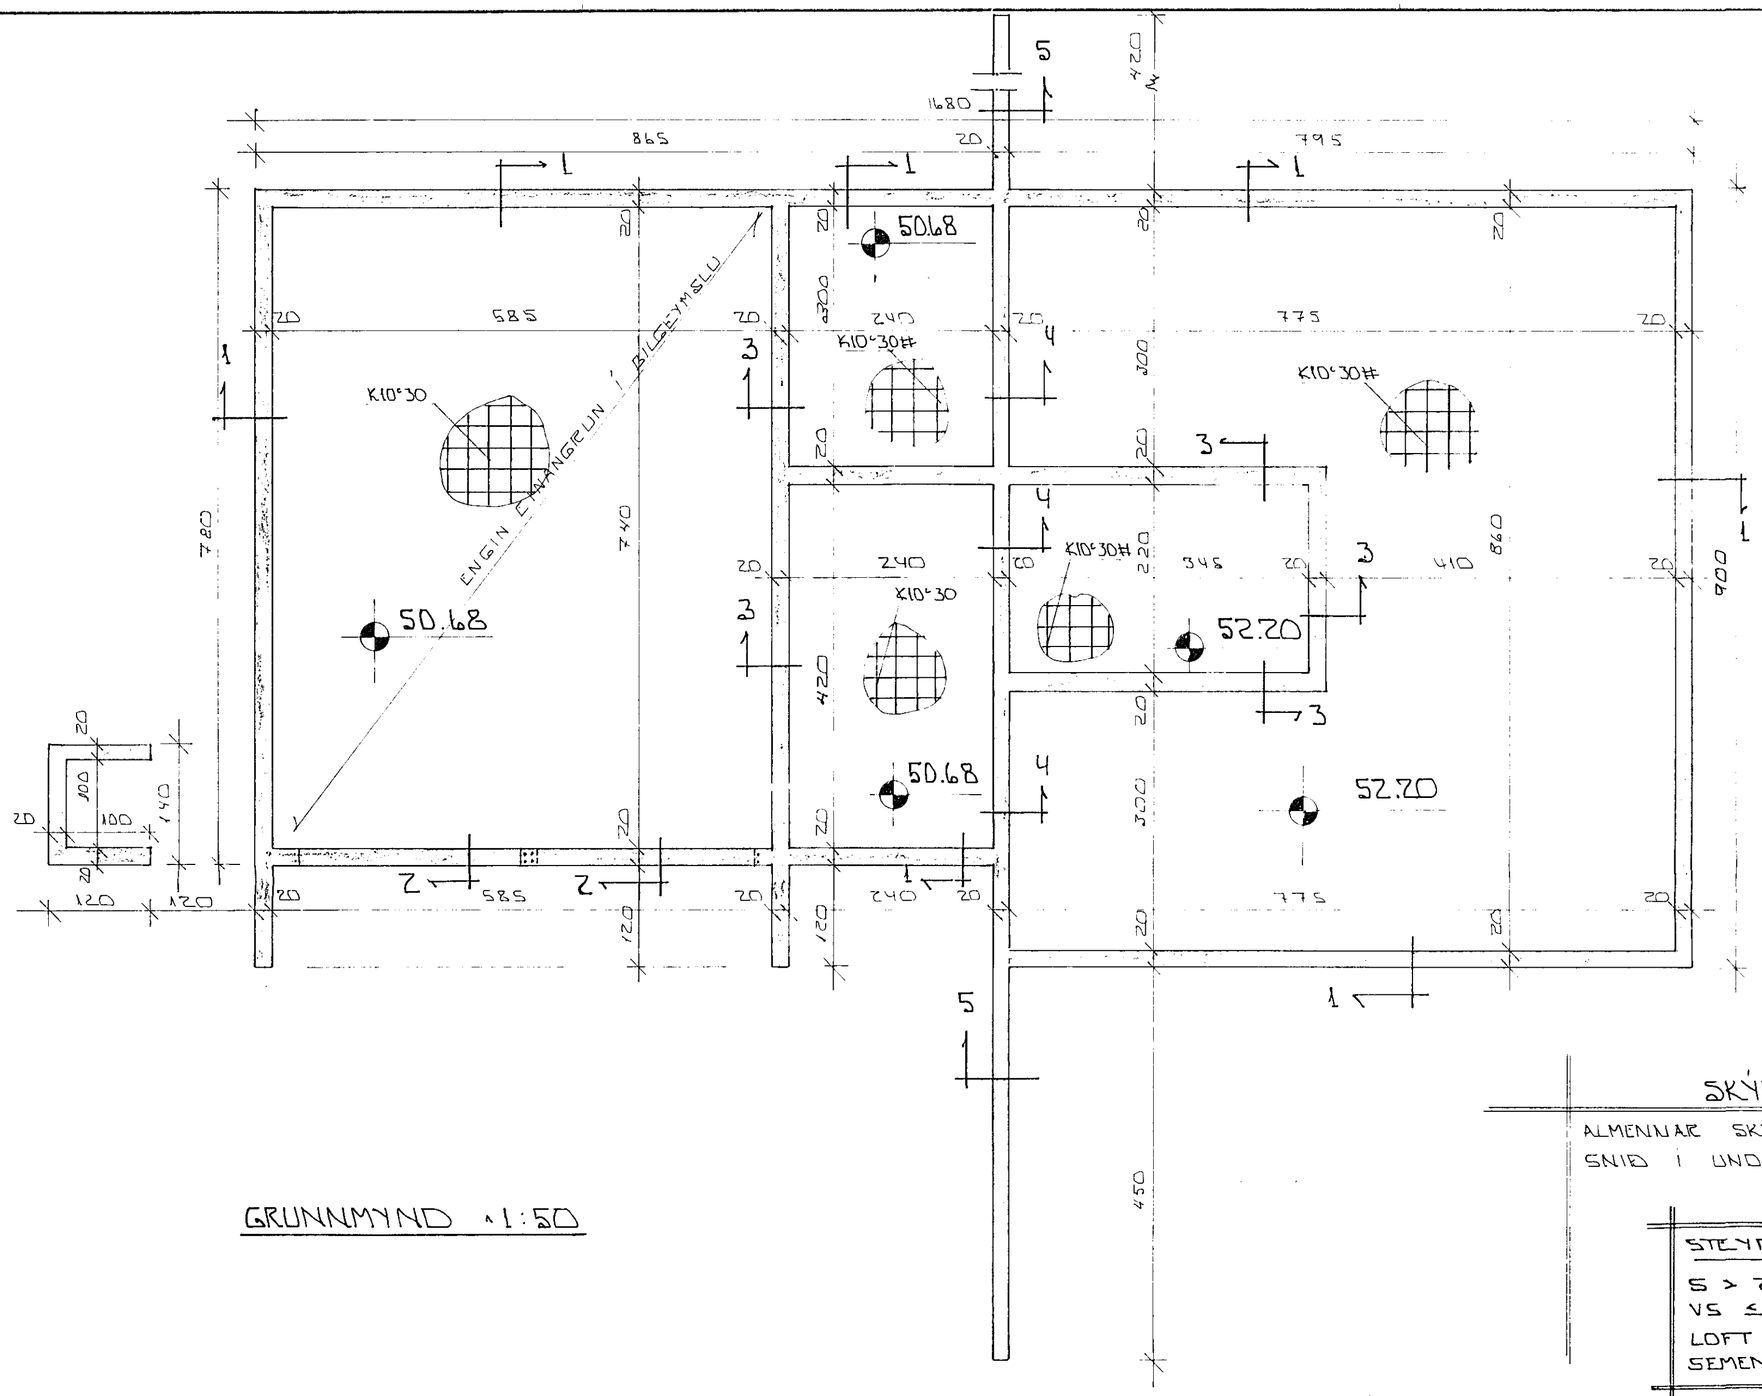

GRUNNMYND ~1:50

SKÝRINGAR:

ALMENNAR SKÝRINGAR SJA BL. NR. 1-01
SNIÐ Í UNDIRSTÖÐUR SJA BL. NR. 1-03

STEYPA:

S > 250
VS ≤ 0.5
LOFT ≥ 6%
SEMENT ≥ 300 KG/M

HAFNARFJARÐARBÆR BYGGINGAFULLTRÚINN 26 AUG 1992

BR. NR	DAGS	EÐLI BREYTINGAR	SIGN
		Áskilið eldri teikning ógild	
01	25.8.'92	JÁRNASTÆRÐUM BR.	GH

KLUKKUBERG 7 HAFNARFIRÐI

GRUNNMYND UNDURSTÖÐUR ~ MÁLTEIKN.

MÆLIKV. ~ 1:50

DAGS JÚNÍ '92
HANNAÐ
TEIKNAÐ
VERK NR 9223

SIGURÐUR ÞORLEIFSSON TÆKNIFRÆÐINGUR F.T.F.I.
STRANDGOTU 11 HAFNARFIRÐI SÍMI 54751/54255

BLAÐ NR 1-02