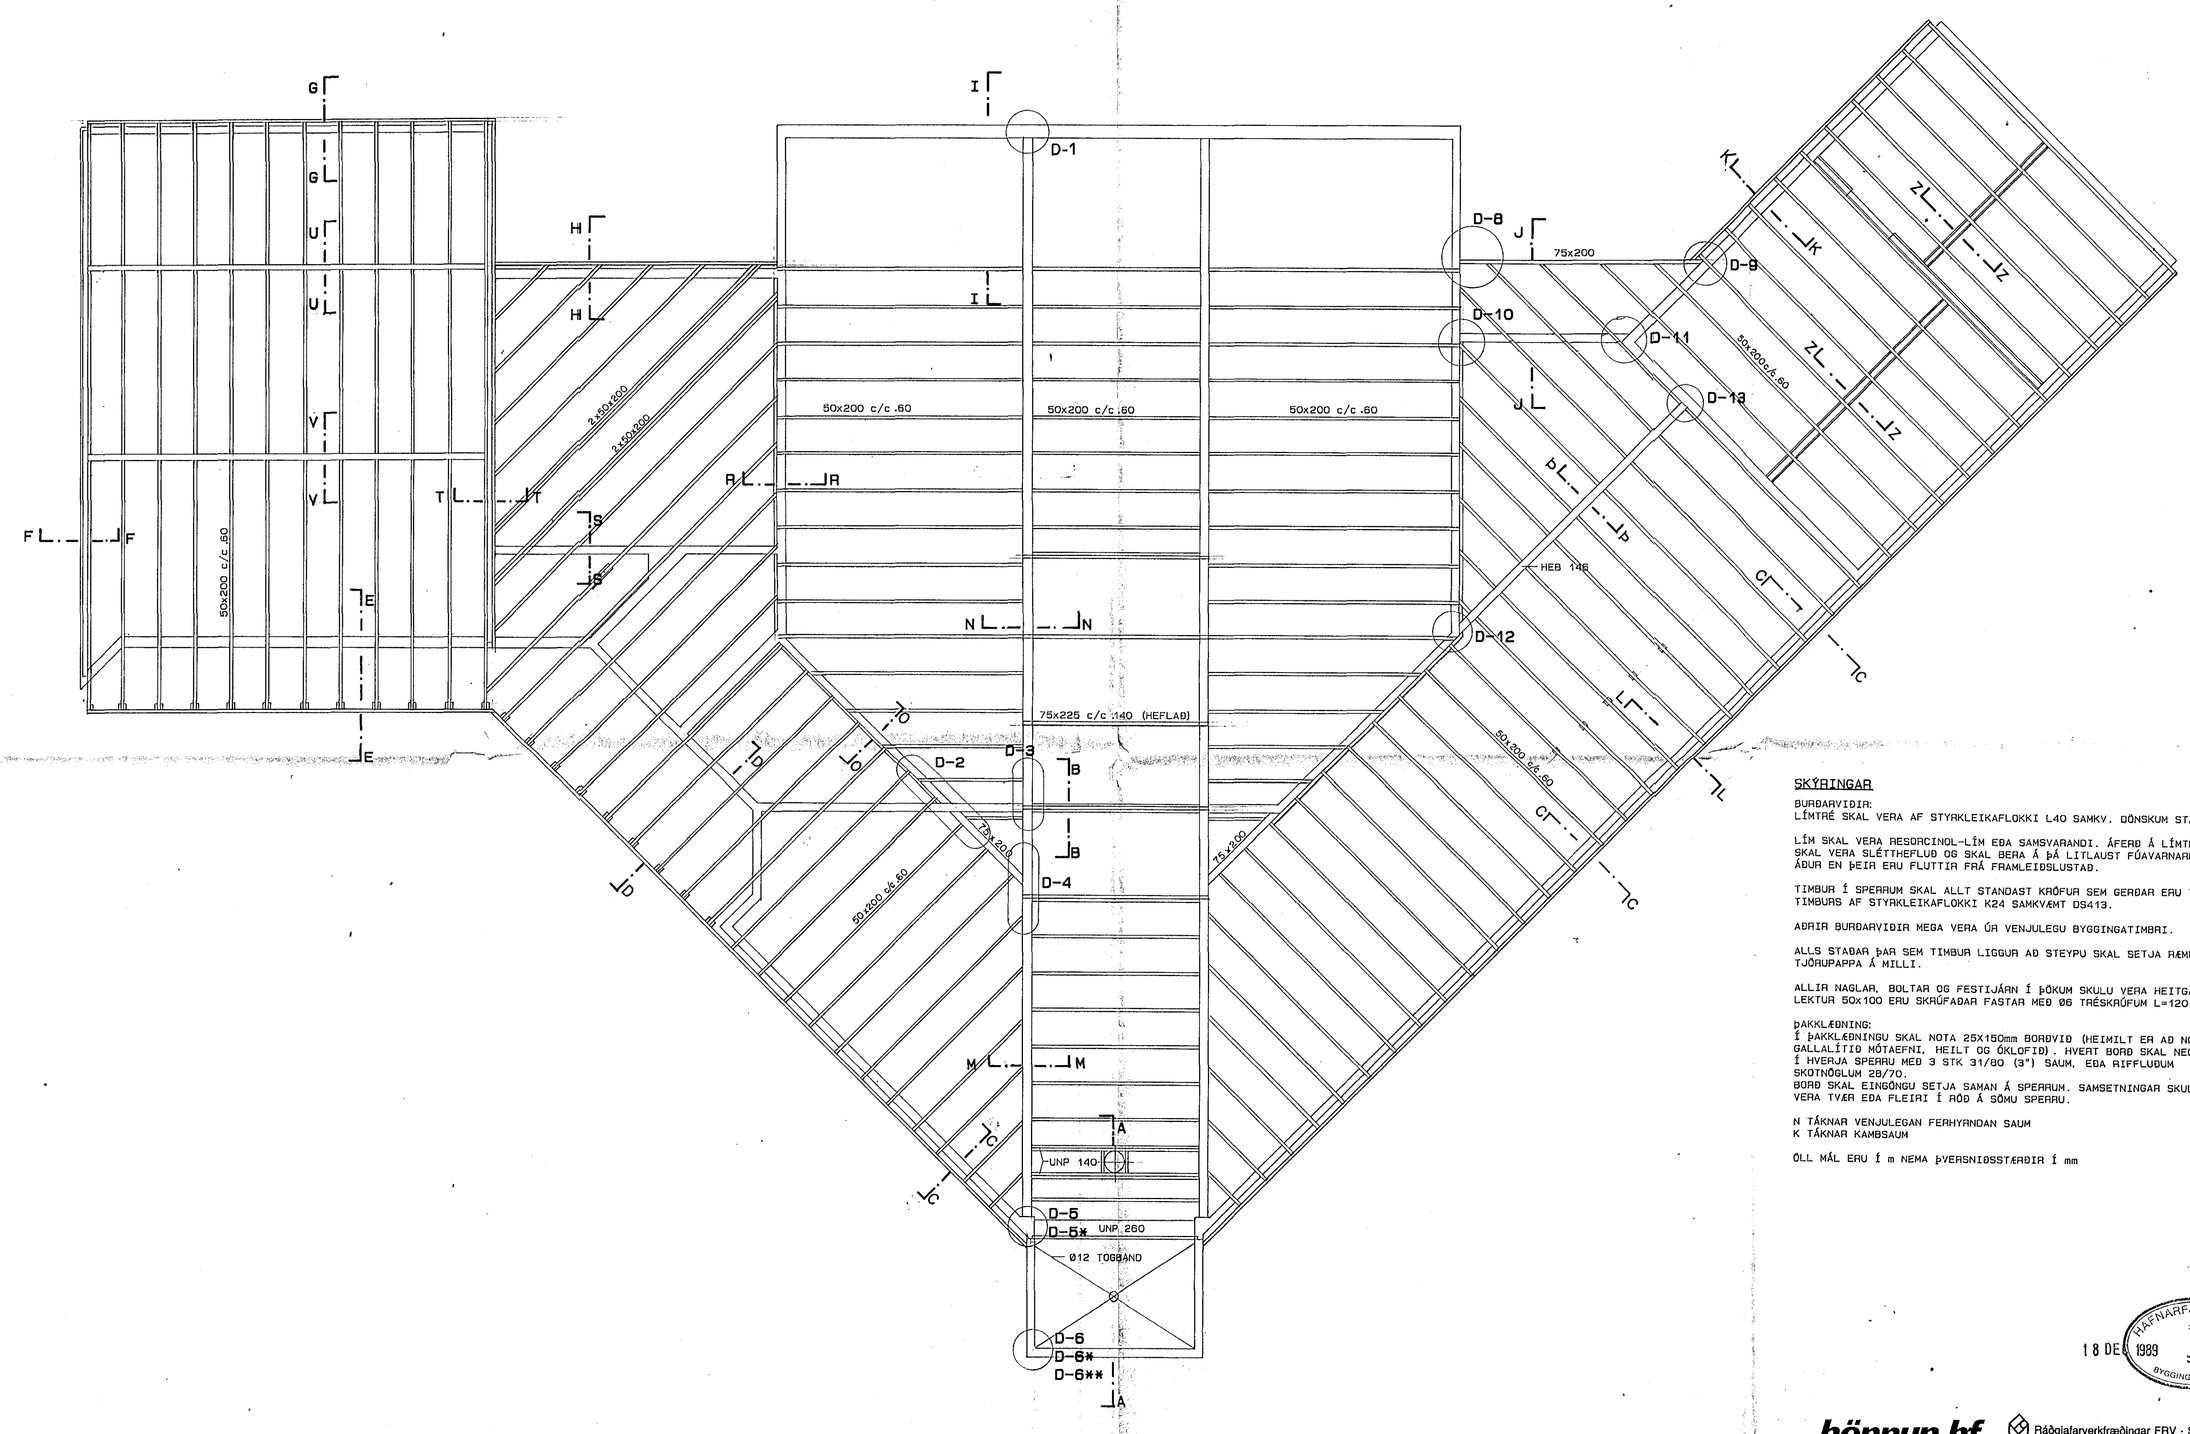

SKÝRINGAR

BURÐARVIÐIR:
LÍMTRÉ SKAL VERA AF STYRKLEIKAFLOKKI L40 SAMKV. DÖNSKUM STAÐLI DS413.

LÍM SKAL VERA RESORCINOL-LÍM EÐA SAMSVARANDI. ÁFERÐ Á LÍMTRÉBITUM SKAL VERA SLÉTTHEFLUÐ OG SKAL BERA Á ÞÁ LITLAUST FÚAVARNAREFNI ÁÐUR EN ÞEIR ERU FLUTTIR FRÁ FRAMLEIÐSLUSTAÐ.

TIMBUR Í SPERRUM SKAL ALLT STANDAST KRÖFUR SEM GERÐAR ERU TIL TIMBURS AF STYRKLEIKAFLOKKI K24 SAMKVÆMT DS413.

AÐRIR BURÐARVIÐIR MEGA VERA ÚR VENJULEGU BYGGINGATIMBRI.

ALLS STAÐAR ÞAR SEM TIMBUR LIGGUR AÐ STEYPU SKAL SETJA RÆMU AF TJÖRUPAPPA Á MILLI.

ALLIR NAGLAR, BOLTAR OG FESTIJÁRN Í ÞÖKUM SKULU VERA HEITGALVANHÚÐUÐ.
LEKTUR 50x100 ERU SKRÚFAÐAR FASTAR MEÐ Ø6 TRÉSKRÚFUM L=120 1 STK Á SPERRU

ÞAKKLÆÐNING:
Í ÞAKKLÆÐNINGU SKAL NOTA 25X150mm BORÐVIÐ (HEIMILT ER AÐ NOTA GALLALÍTIÐ MÓTAEFNI, HEILT OG ÓKLOFIÐ). HVERT BORÐ SKAL NEGLT Í HVERJA SPERRU MEÐ 3 STK 31/80 (3") SAUM, EÐA RIFFLUÐUM SKOTNÖGLUM 28/70.
BORÐ SKAL EINGÖNGU SETJA SAMAN Á SPERRUM. SAMSETNINGAR SKULU ALDREI VERA TVÆR EÐA FLEIRI Í RÖÐ Á SÖMU SPERRU.

N TÁKNAR VENJULEGAN FERHYRNDAN SAUM
K TÁKNAR KAMBSAUM

ÖLL MÁL ERU Í m NEMA ÞVERSNIÐSSTÆRÐIR Í mm

HAFNARFJARÐARBÆR
18 DES 1989
BYGGINGAFULLTRÚINN

hönnun hf Ráðgjafarverkfræðingar FRV · Síðumúla 1 · 108 Reykjavík
Sími (91)84311 · Útibú: Reyðarfjörður · Hvolsvöllur

M.	ÍBÚÐARHÚS OG VINNUSTOFA Á FJARHUSHOLTI, HAFNARFIRÐI EIRÍKUR SMITH OG BRYNDÍS SIGURÐARDÓTTIR	E
H. E.M.J		D
T. I.K.G	BURÐARVIRKI:	C
Y.	ÞAK: SPERRUPLAN	B
G.		A
DAGS. 18/9 '89	SAMÞ. MKV. 1: 50	89311-105