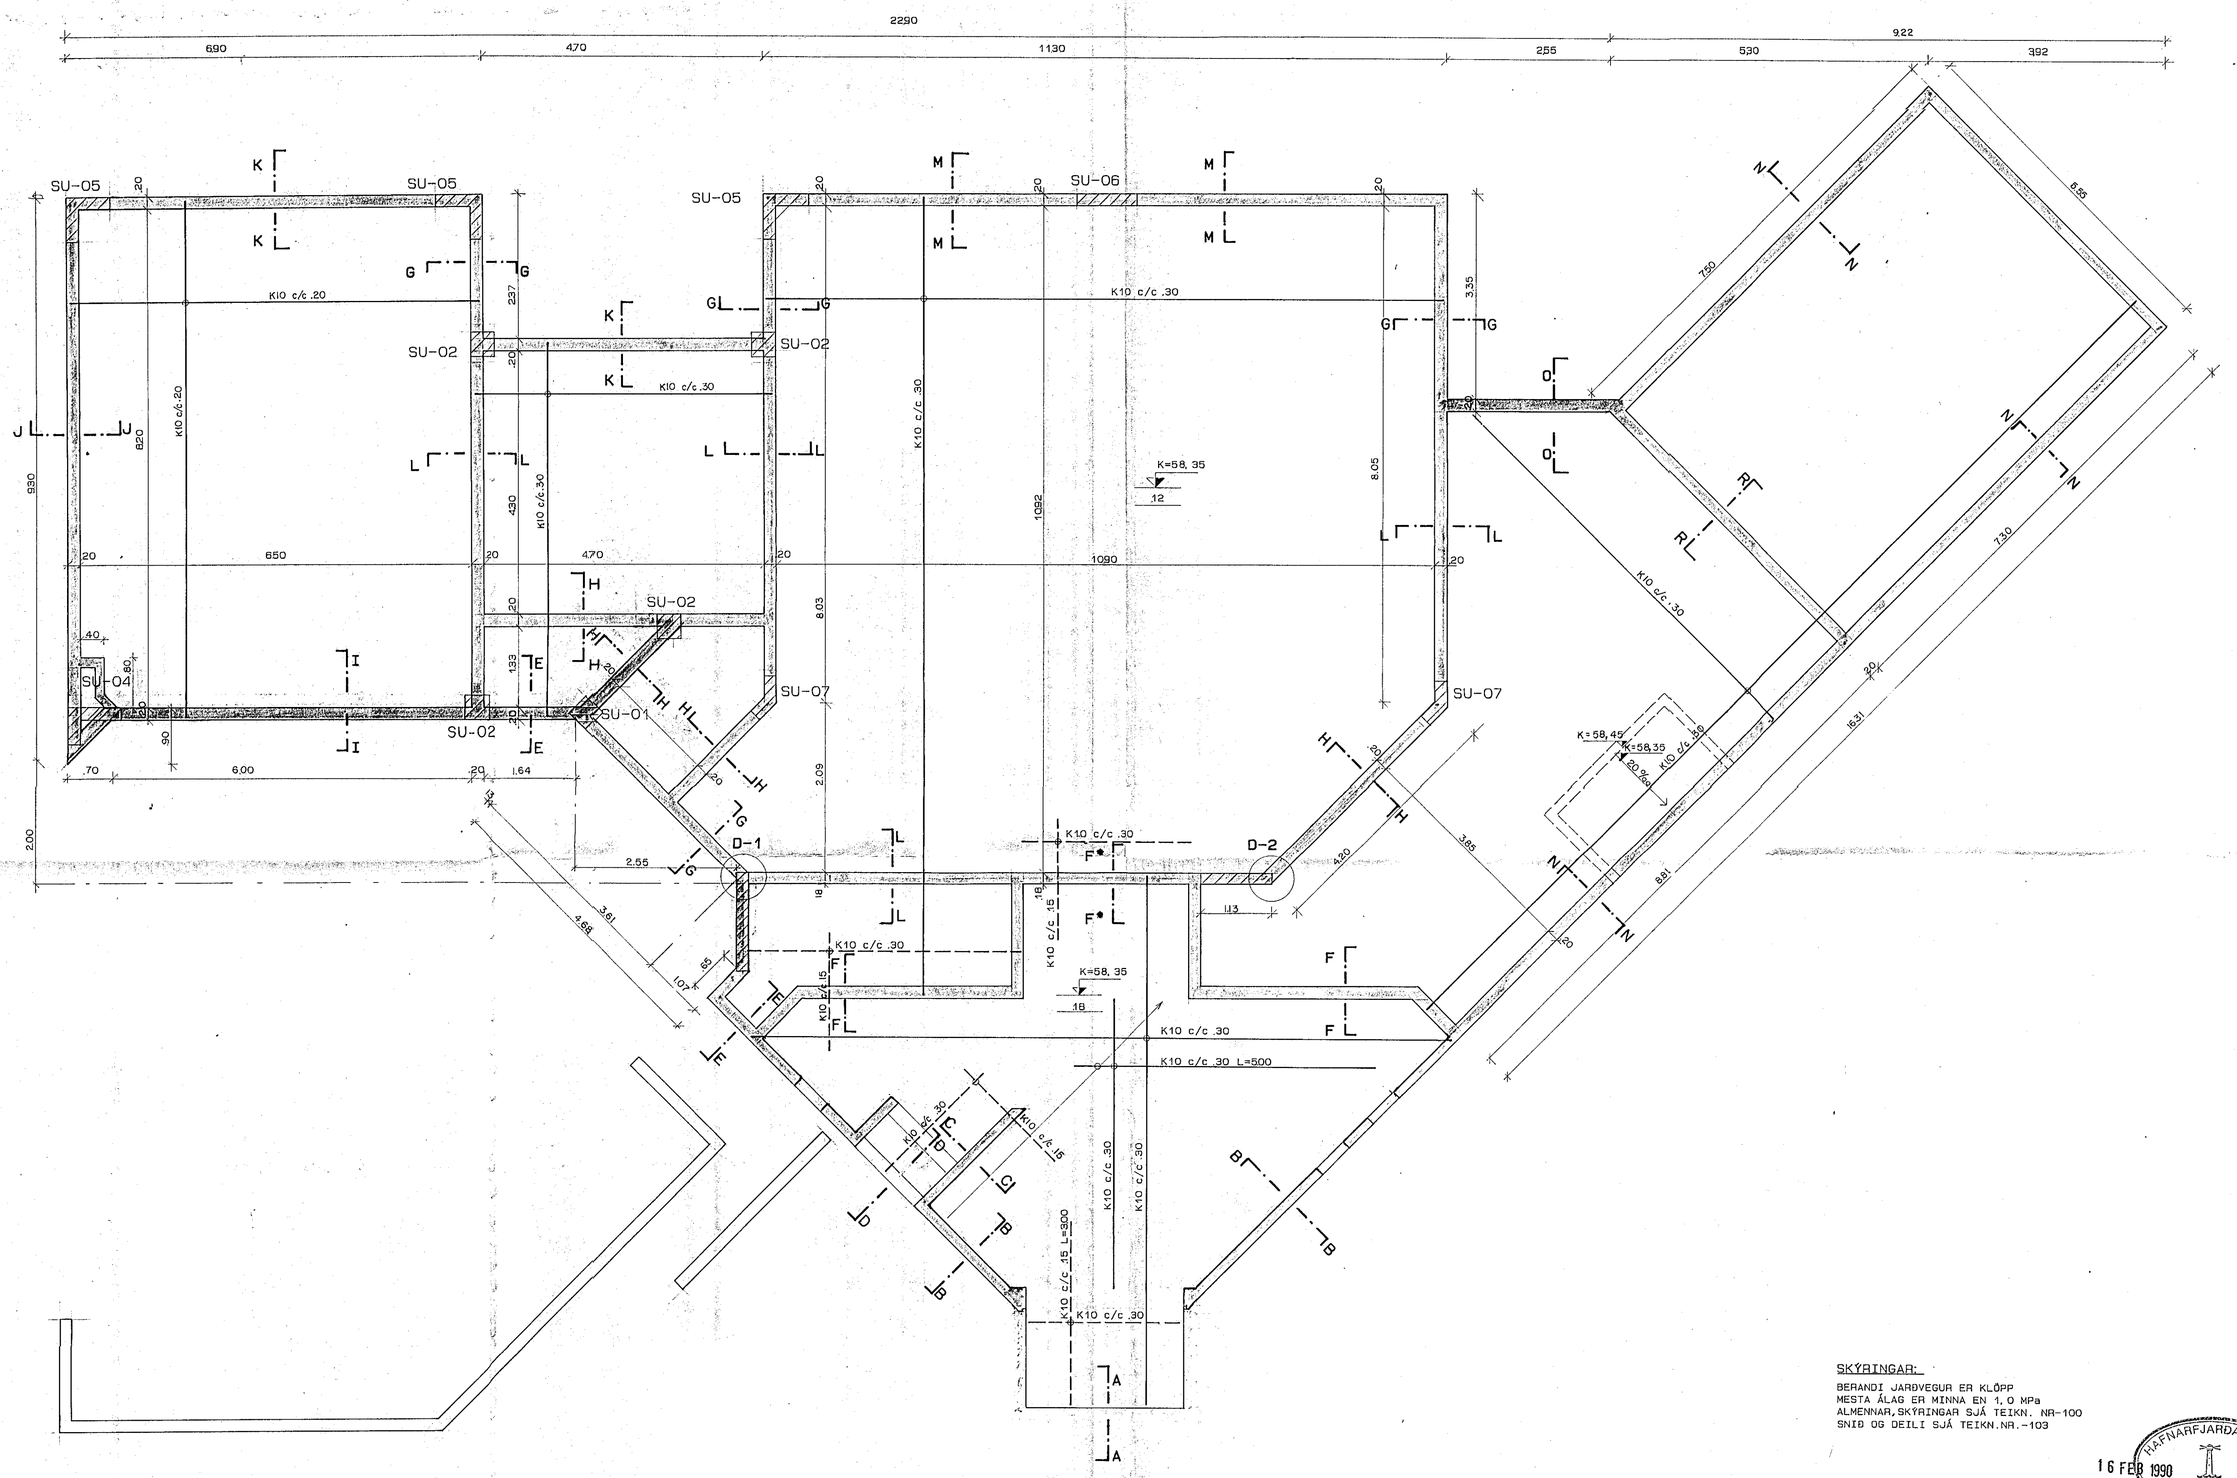

SKÝRINGAR:

BERANDI JARÐVEGUR ER KLÖPP
MESTA ÁLAG ER MINNA EN 1,0 MPa
ALMENNAR SKÝRINGAR SJÁ TEIKN. NR-100
SNIÐ OG DEILI SJÁ TEIKN.NR.-103

HAFNARFJARÐARBÆR
16 FEB 1990
BYGGINGAFULLTRÚINN

hönnun hf Ráðgjafarverkfræðingar FRV · Síðumúla 1 · 108 Reykjavík
Sími (91)84311 · Útibú: Reyðarfjörður · Hvolsvöllur

M.	ÍBÚÐARHÚS OG VINNUSTOFA Á FJÁRHÚSHOLTI, HAFNARFIRÐI	E
H. E.M.J	EIRÍKUR SMITH OG BRYNDÍS SIGURÐARDÓTTIR	D
T. I.K.G	BURÐARVIRKI:	C
Y.	NEÐRI HÆÐ: VEGGIR OG LOFTPLATA	B
G.95-2	EFRI HÆÐ: SÖKKLAR OG GRUNNPLATA	A ÞES "89 EMJ
DAGS 19/9'89	SAMÞ MKV 1:50	89311-102