



GRUNNMYND 1:50

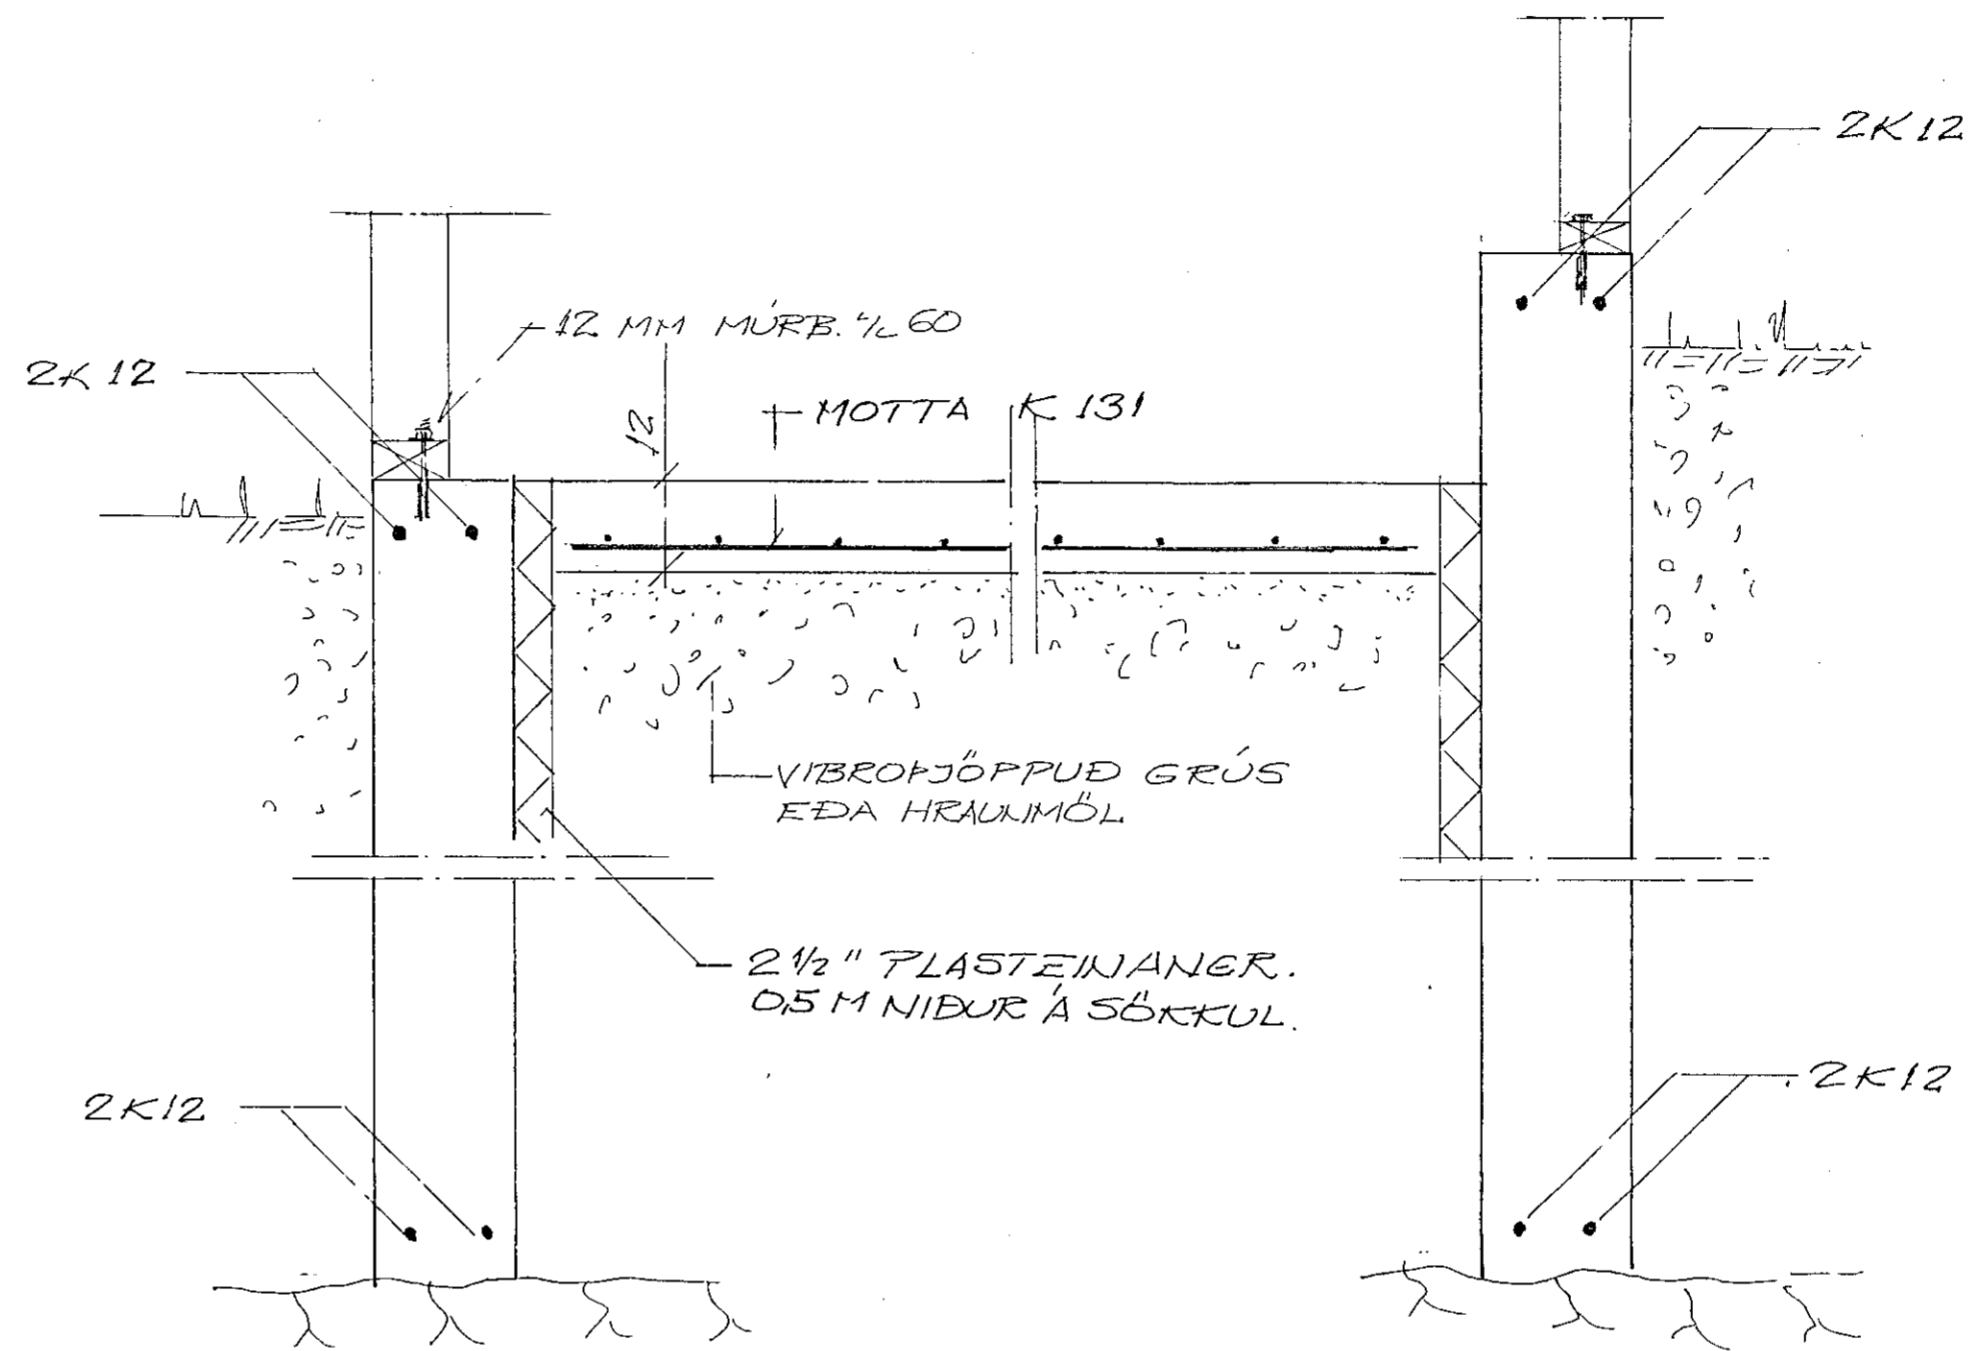

SNID A-A 1:10

SNID B-B

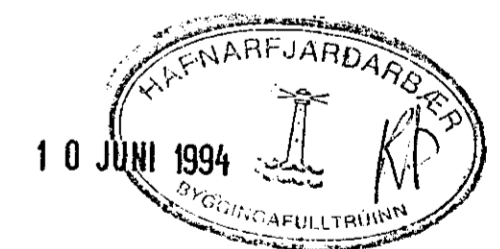

STEYPA S 200  
STÁL K 5 40

		JÓRFÍÐARSTADARVEGUR 15	
		HAFNARFIRÐI	
		ÞILGEYMSLA	
		UNDIRSTÖÐUR	
BR.	DAGS.	BREYTING	
TÆKNIÞJÓNUSTAN SF		HANNAÐ 50	KVARÐI 1:50 1:10
LÁGMÚLA 5 <sup>c</sup> 108 REYKJAVÍK - Sími 5813844 - FAX 5814740		TEIKNAD 50	DAGS. 3.6.94
<i>Þjónustustofa</i>		YFIRFARIÐ	NR. BL. AF.